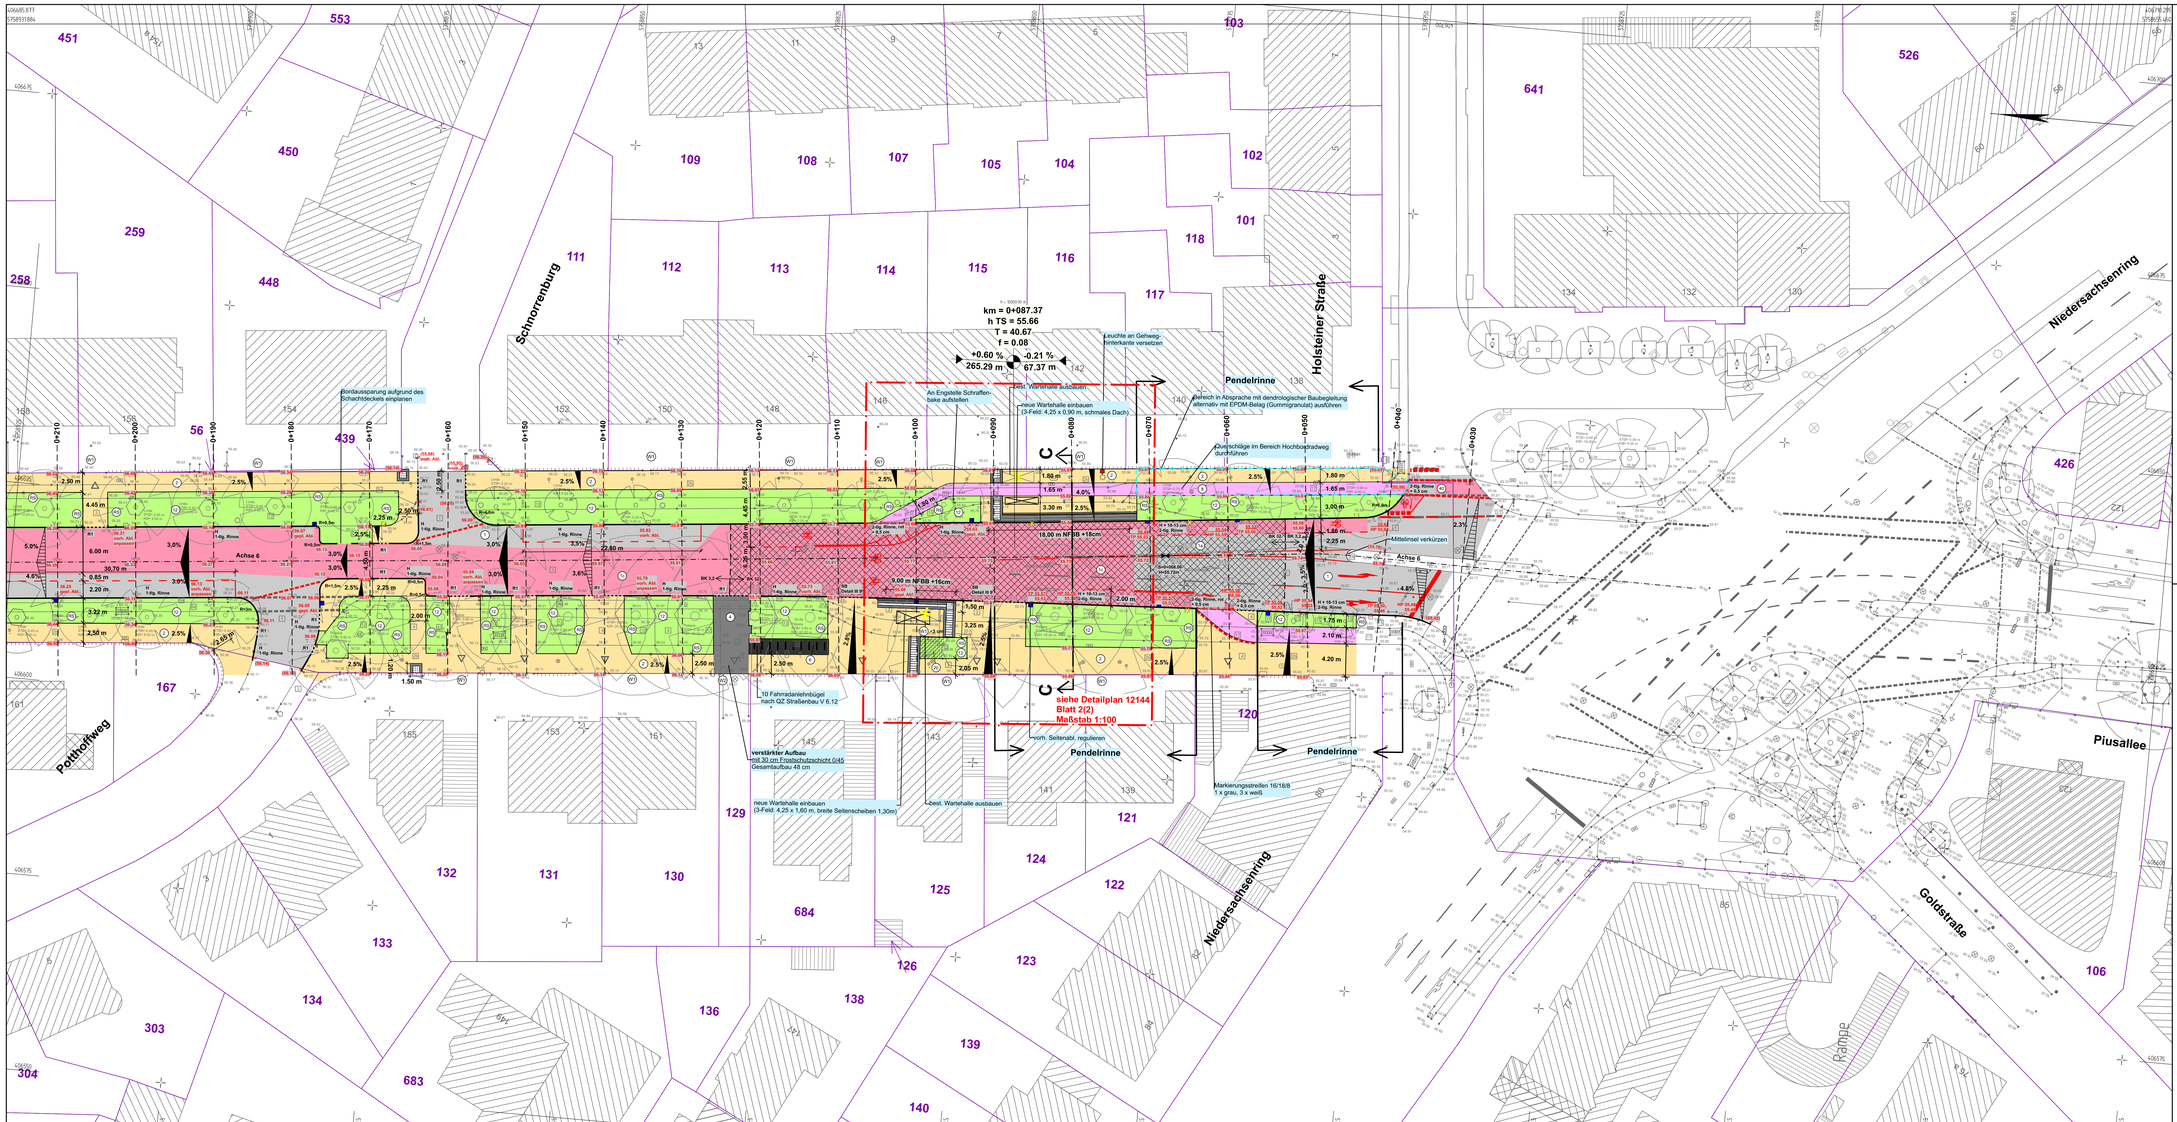


Legende

vorhanden:

1	Asphalt
2	Betonplatten 24/24 cm
2a	Betonsteinplatten 30/30 cm
4	Betonsteinpflaster grau 16/16 cm
4a	Betonstein anthrazit 20/10 cm
4a	Betonstein rot 20/10 cm
6	Betonstein rot 16/16 cm
12	Grünfläche
14	Natursteinpflaster Kleinpflaster
15	Natursteinpflaster Mosaik
17	Klinker
22	Rasengittersteine
	Baum
	Baum - Geltungsbereich Baumschutzsatzung
	Seiten- / Rinnenablauf
	Abbruch/ entfällt
	Schieberkappe
	Schaltkasten oberirdisch, unterirdisch
	Unterflurhydrant
	Schachtdeckel
	Leuchte
	Verkehrszeichen
	Lichtsignalanlage
55,50	Höhe
	Zufahrt/ Zugang
	Flurstückgrenze/ -nummer
	Querneigung

geplant:

1	Asphalt
1a	verstärkter Aufbau als BK 32
1a	Rotmarkierung auf Asphalt
2	Betonstein grau 24/24/8 cm
4	Betonstein grau 16/16/14 cm
4a	Betonsteinpflaster anthrazit 24/12/8 cm
6	Betonsteinpflaster rot 24/12/8 cm
12	Grünfläche
22	Rasengittersteine
2a	Betonplatten anthrazit 30/30/8 cm
2a	Noppenplatten weiß 30/30/8 cm
2a	Rippenplatten weiß 30/30/8 cm
2a	Tastbordstein weiß 25/20/100 cm
2a	Rollbordstein Basalt gewaschen 25/20/100 cm
4a	Markierung Radwegfurt
H	Hochbord 15/30, Ansicht +10 cm
	Bordabsenkung
R1	Rundbord 15/20, r=2 cm, Ansicht +3 cm
N	Niederflurbusbordstein weiß 7/15/30 cm, Ansicht = 16-18 cm
SB	Schrägbord 25/20 cm
W1	Winkelkantenstein 27/22/8/50 cm
W2	Winkelkantenstein 30/22/8/50 cm
RS	Rückenstütze
Rl. 1tlg.	1-teilige Rinne
Rl. 2tlg.	2-teilige Rinne
	Baum
	Seiten-/ Rinnenablauf
	Leuchte
× 55.50	Höhe
	Querneigung

Übersicht der Planunterlagen:

Plan-Nr	Blattanzahl	Art der Planunterlage
12108	2	Lageplan
12109	3	Ausbauquerschnitt
12142	2	Deckenhöhenplan
12141	1	Höhenplan
12142	2	Lenkungsplan
12143	2	Markierungs- und Beschilderungsplan
12144	2	Detailplan

Nr	Art der Änderung	Datum	Name
5			
4			
3			
2			
1			

nts Ingenieurgesellschaft mbH
Hansaring 85 | 48250 Coesfeld
T 02541 2760-0 | F 02541 2760-33
info@nts-gruppe.de | www.nts-gruppe.de

	Datum	Name
bearbeitet	08.06.2026	Toporowski
gezeichnet	08.06.2026	Wulf
geprüft	08.06.2026	Toporowski

Projekt Nr.
Plan Nr.: 12108
Blatt Nr.: 2(2)
Str. Schlüssel:
Anlage Nr.

STADT MÜNSTER
Amt für Mobilität und Tiefbau

Lageplan

Maßstab
Lageplan 1 : 250
Längen / Höhen

	Datum	Name
bearbeitet		
gezeichnet		
geprüft	31.08.2026	Hagedorn

genehmigt
Münster, den 01.09.2026

i. A. gez. Verrieth
Amt für Mobilität und Tiefbau

Piusallee

Veloroute

Ausbau der Straße und Nebenanlagen im Stadtteil Rumphorst