



Stadt Münster Katasteramt


Albersloher Weg 33
48155 Münster

Auszug aus dem Liegenschaftskataster

Flurkarte NRW 1 : 1000

Erstellt: 20.01.2025

Flurstück: 1512
Flur: 13
Gemarkung: Hiltrup
Hansestraße, Münster

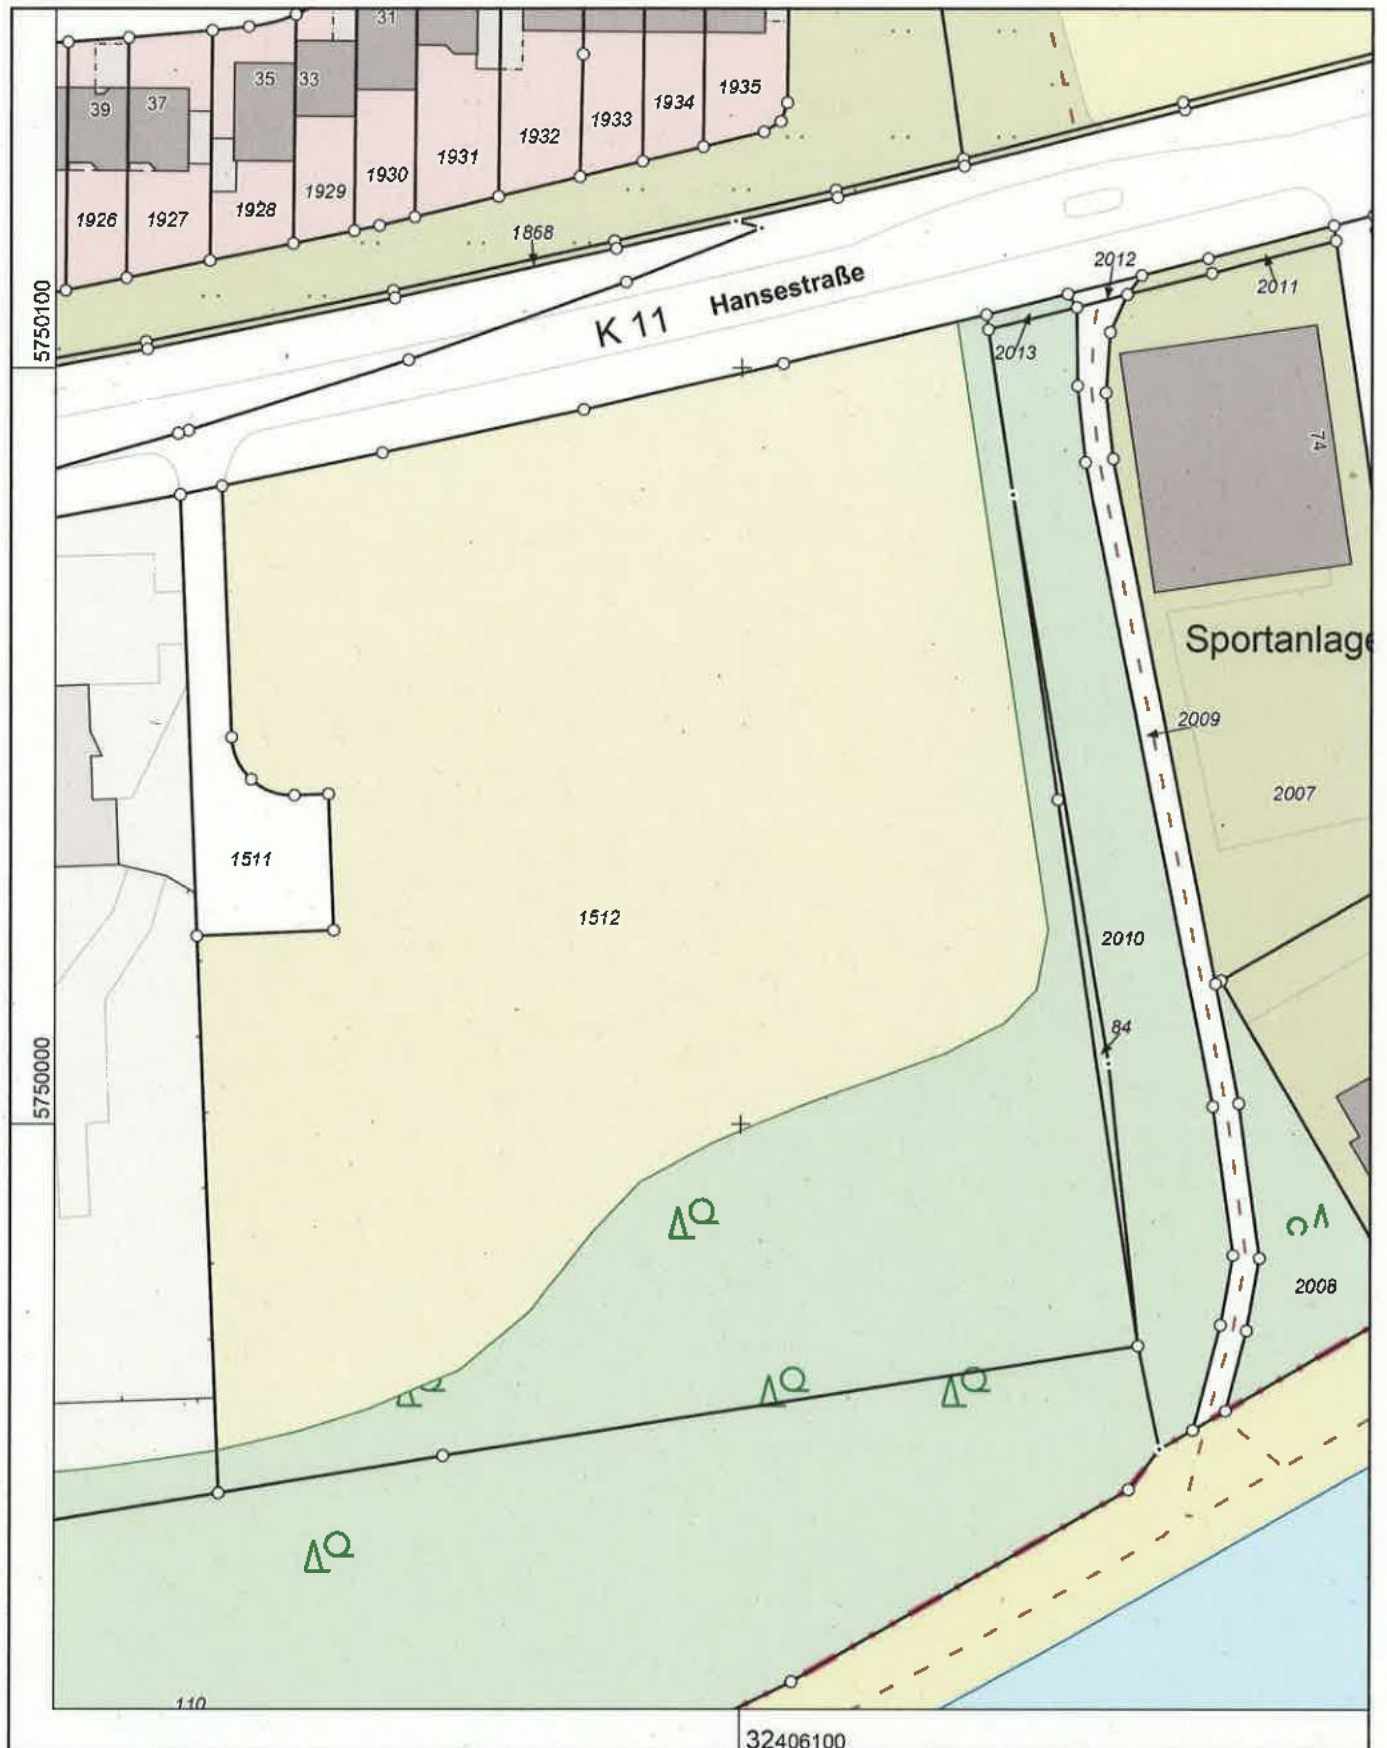

Maßstab 1 : 1000

10 20 30 40 50 Meter

Die Nutzung dieses Auszuges ist im Rahmen des § 11 (1) DVOzVermKatG NRW zulässig. Zuwiderhandlungen werden nach § 27 VermKatG NRW verfolgt.