


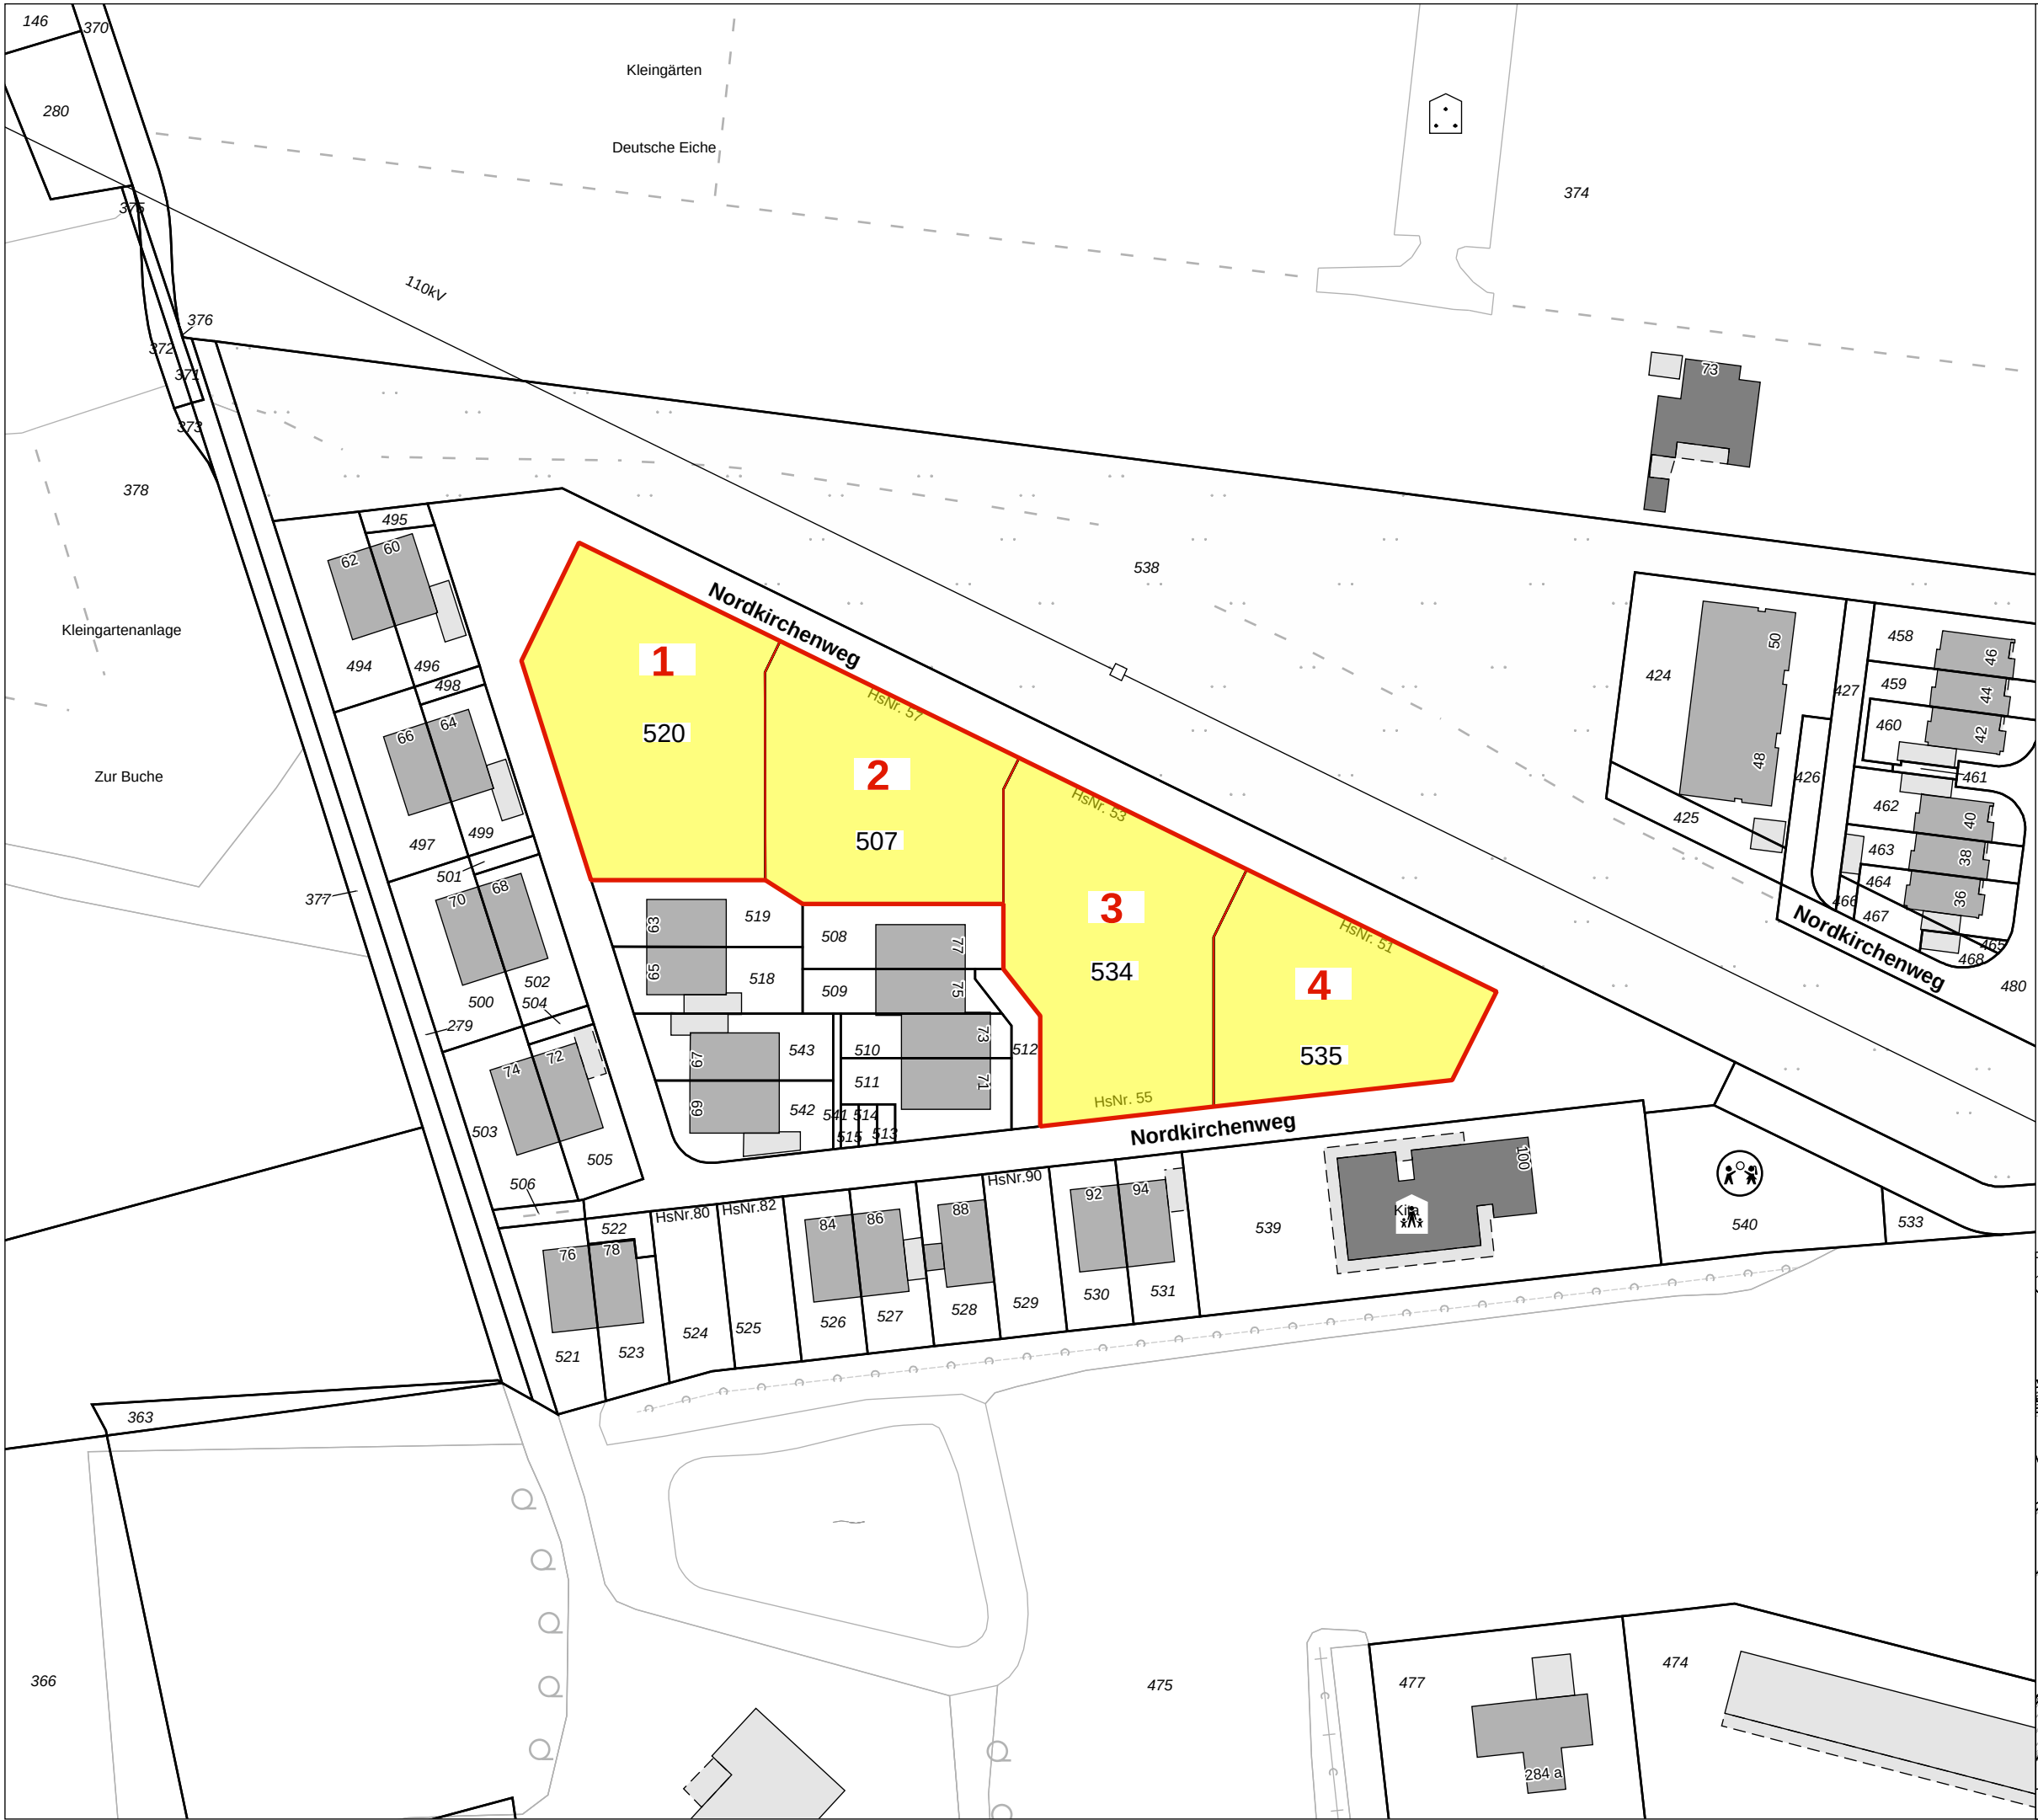

Stadtteil Duesberg
Gemarkung: Hiltrup
Flur: 1
Projekt: Anlage zum Vertrag
Maßstab: 1:1000
Stand des Katasters: 15.09.2026
Erstellt am: 16.09.2026

Stadt Münster	
5007 / 001 / 507 =	1237 m²
520 =	1555 m²
534 =	1545 m²
535 =	1097 m²
	5434.0 m²

- 1 ca.:1555 m²
- 2 ca.:1237 m²
- 3 ca.:1545 m²
- 4 ca.:1097 m²

