


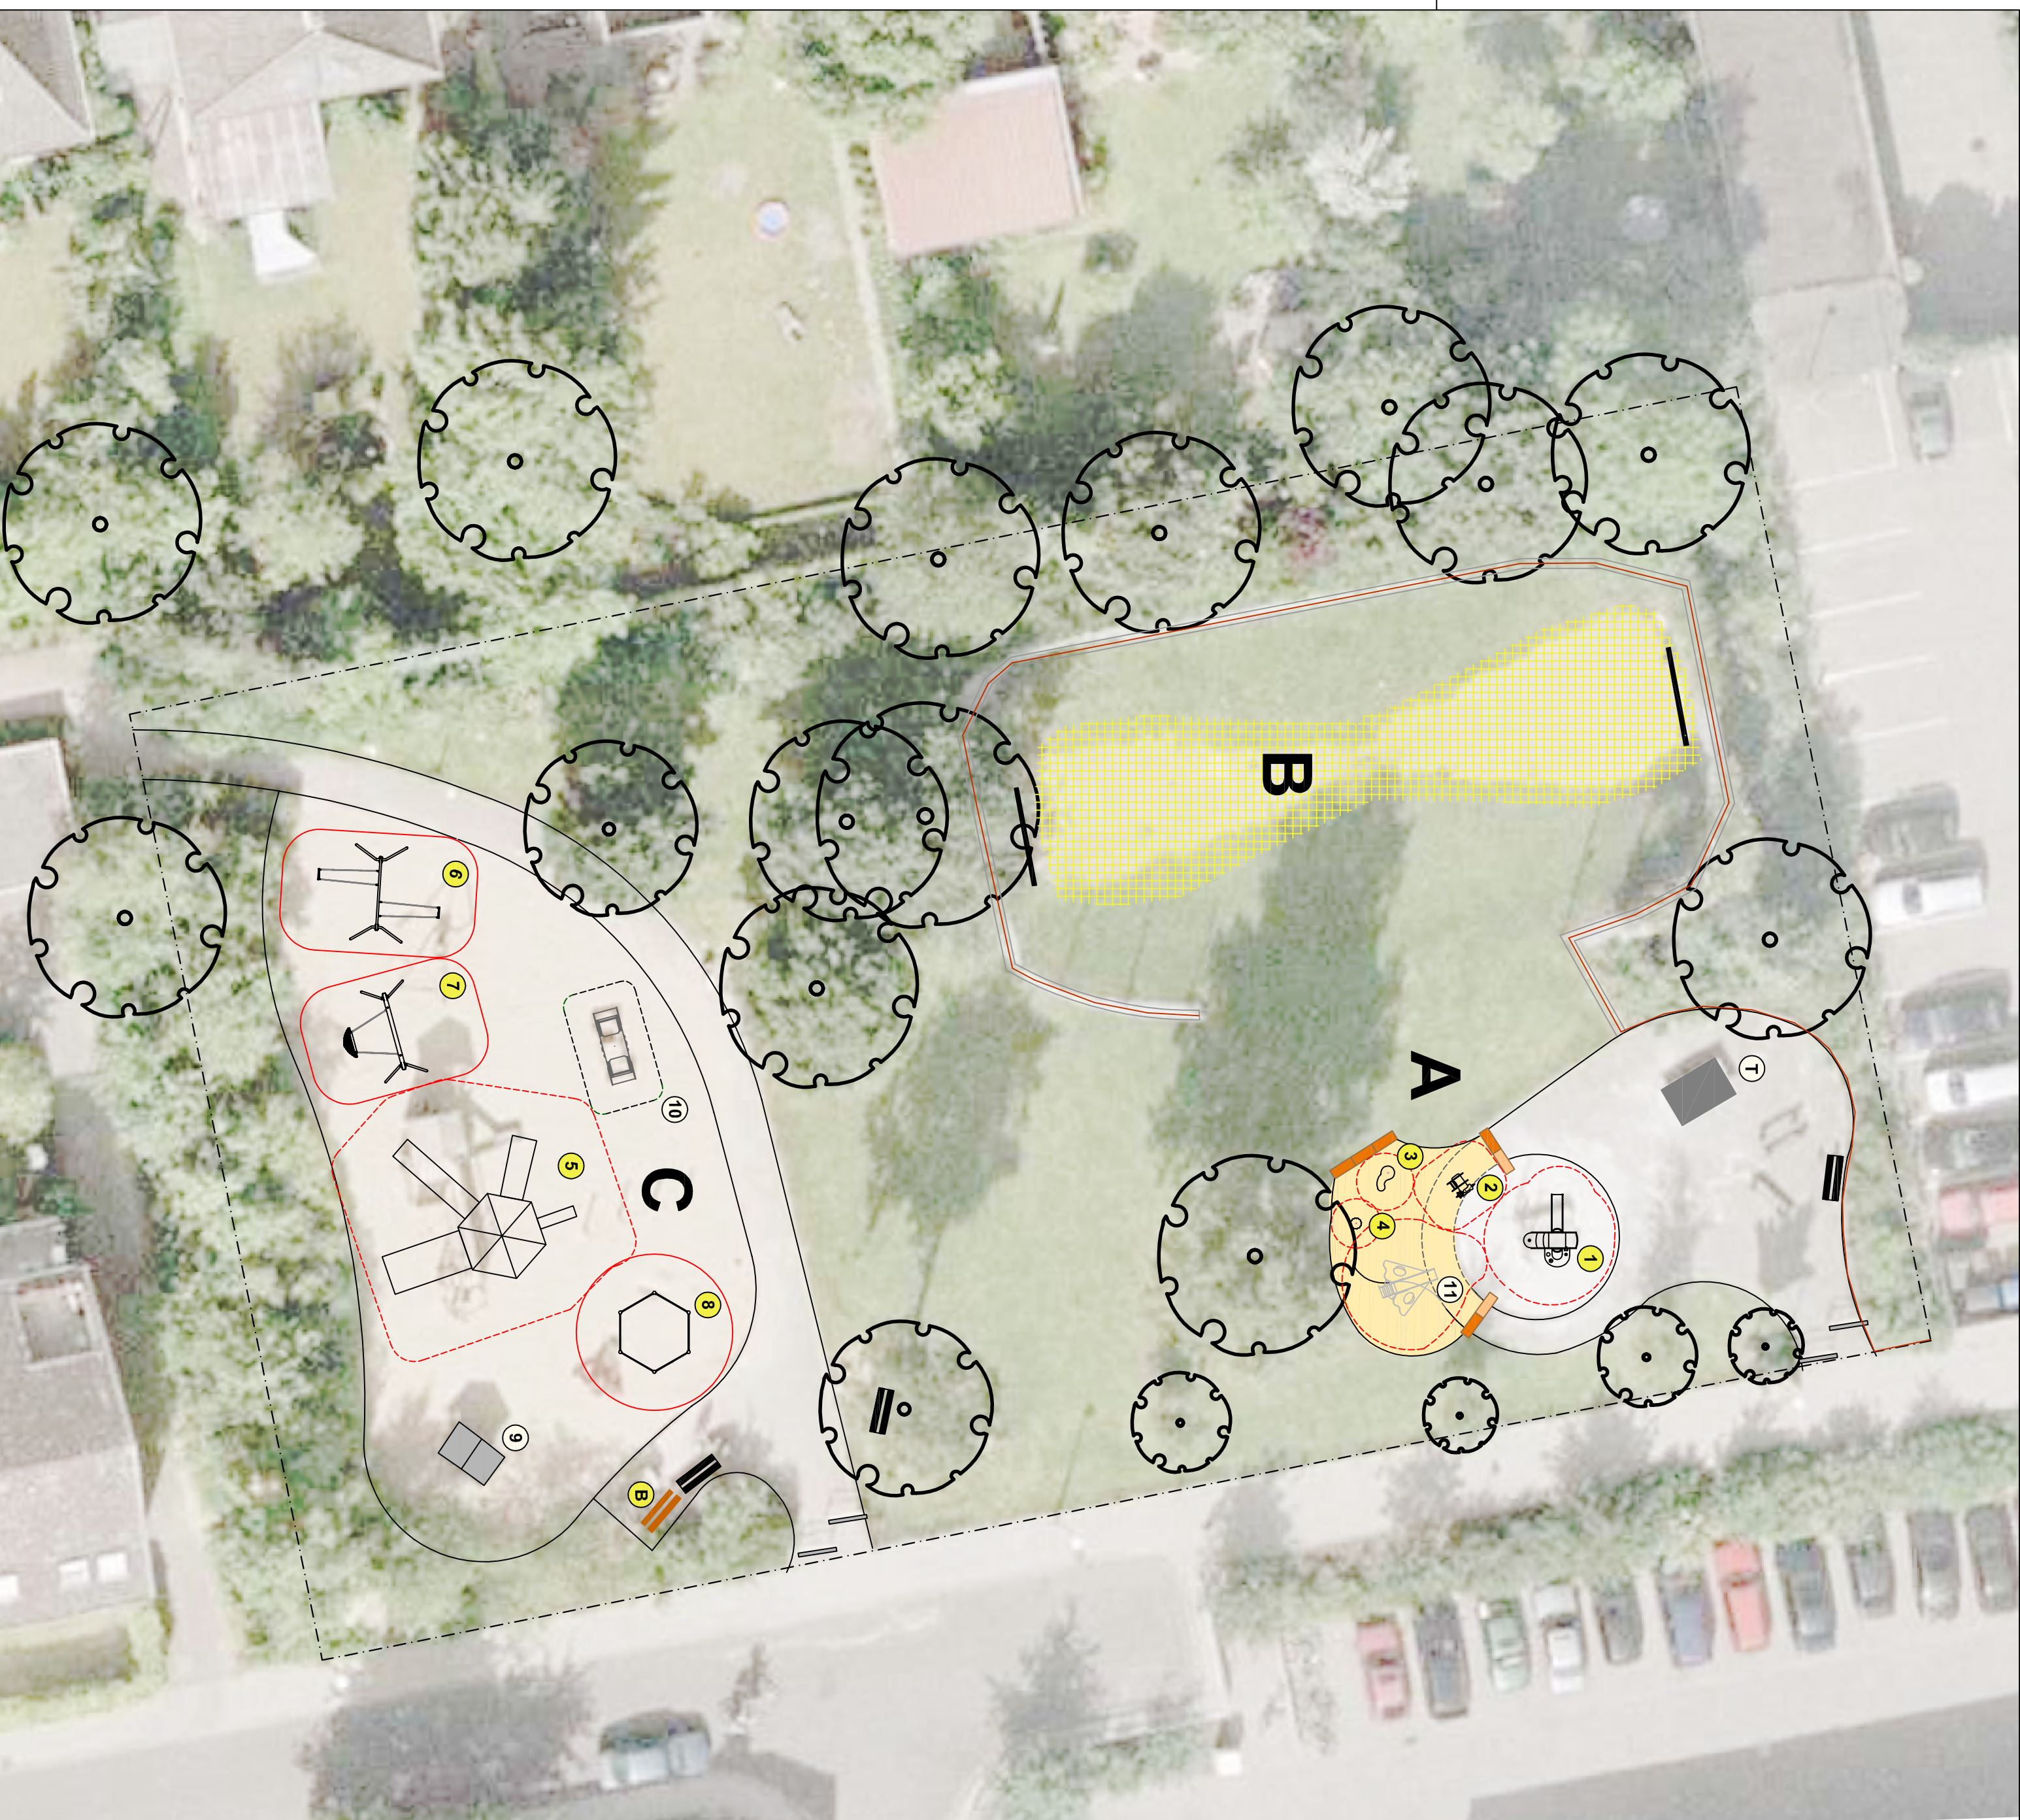

A

Maßnahmen:
 vorhandenes Pflaster aufnehmen, Aushub,
 silberstrandfläche herstellen, Spielgeräte und
 Betonquader einbauen.

- 1 "Erlenhaus" Fa. Kompan Nr. M 623
- 2 "Nuckelpinne" Fa. Kompan Nr. M 158
- 3 "Blättchen" Fa. Kompan Nr. 628
- 4 "Blürchen" Fa. Kompan Nr. M 627
- 5 Betonquader 100 x 45 x 40 cm (+20 cm über OK Pflaster)
- 6 Betonquader 100 x 45 x 40 cm,
mit Holzauflege (+45 cm über OK Pflaster)

11 Bestand "Fußsbbau Fa. Kompan versetzt

B

Maßnahmen:
 vorhandenen Oberboden tiefergründig lockern,
 Lava und Sand aufbringen und einarbeiten,
 überschüssigen Boden abfahren;
 Rasenplanum und Rasensaat.

Projektnummer: 1735		Datum: 30.03.2005	
Plan Nr.: 222/2			
Amtsleiter:	Bearbeitet:		
gez. Bruns	M. Knoche		
Abteilungsleiter:	Gezeichnet:		
gez. Stoldt	M. Knoche		
Fachstellenleiter:			
gez. Koolwaay	Maßstab: 1:200		
			
Geändert:	Datum	Bearbeiter	
Index	Inhalt	...	...