


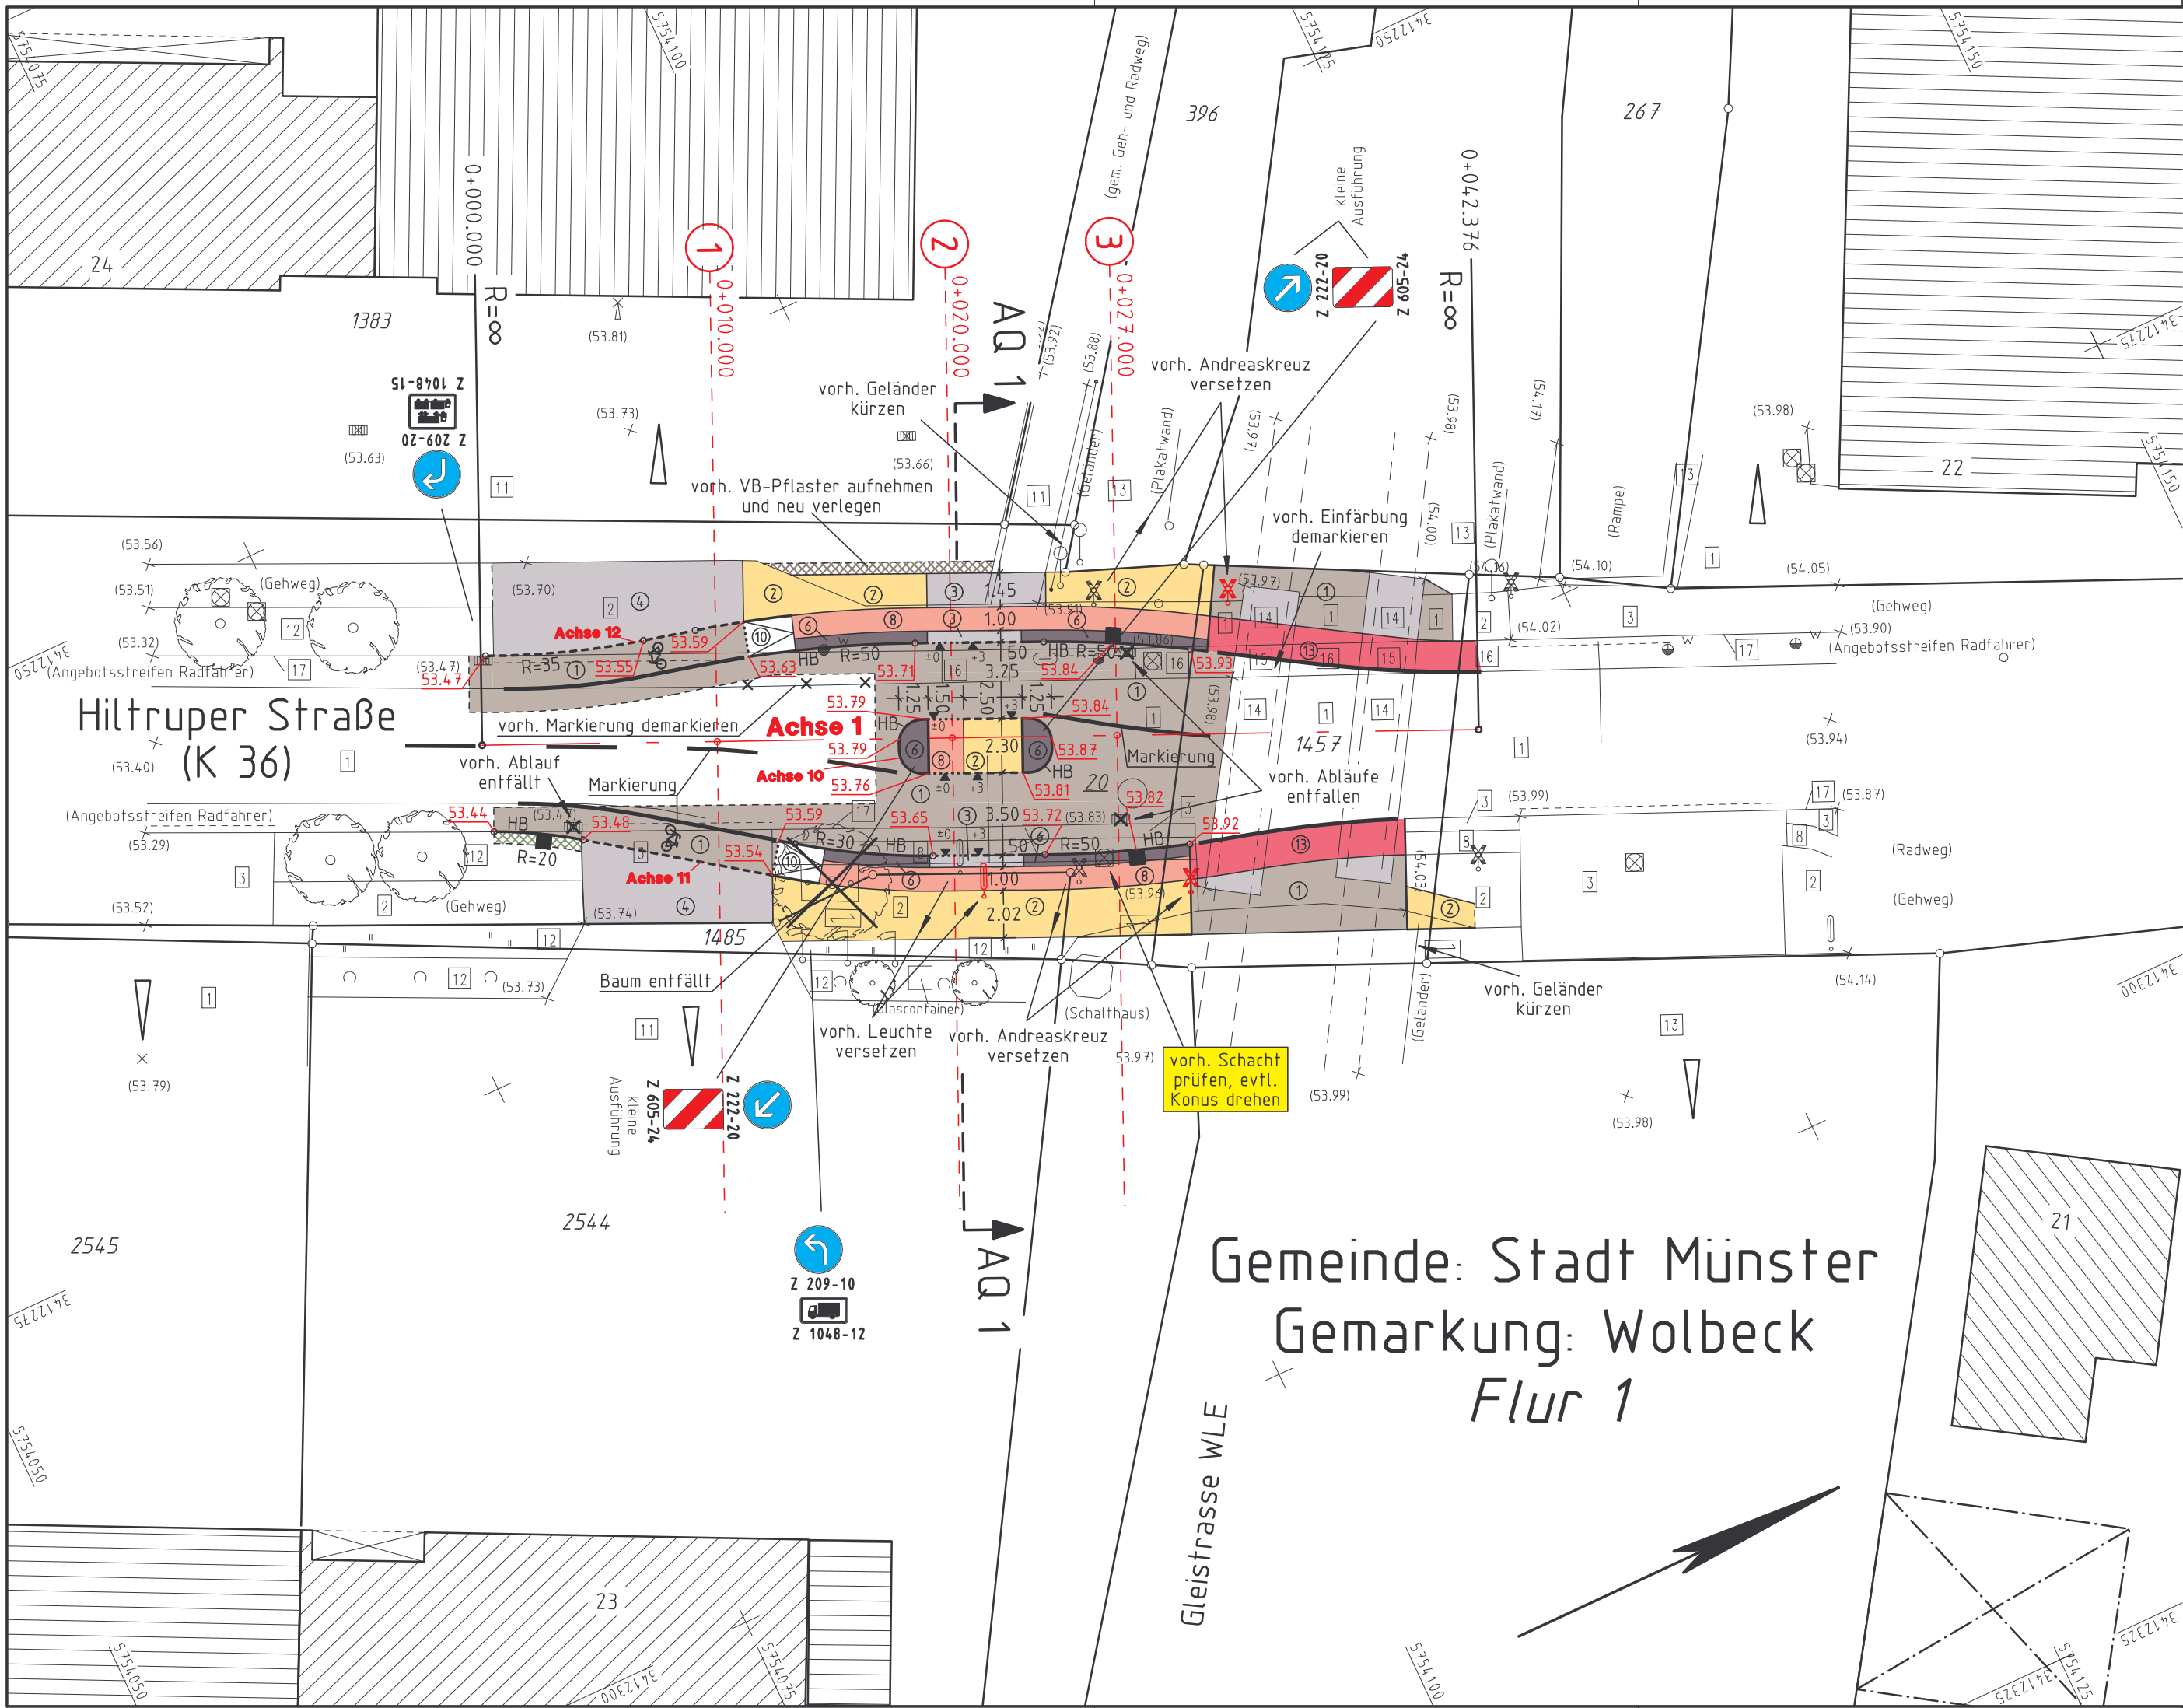

Legende :

vorh. Material	gepl. Material
1 Asphalt	1 Asphalt
2 Gehwegplatten	2 Gehwegplatten 24/24/8
3 Betonsteinpfl. grau	3 Betonstein 20/10/8 grau
8 Betonsteinpfl. rot	4 Betonstein 16/16/14 grau
11 Verbundsteinpfl. grau	6 Betonstein 20/10/8 anth.
12 Grünfläche	7 Betonstein 16/16/14 anth.
13 unbefestigt	8 Betonstein 20/10/8 rot
14 Beton	9 Betonstein 16/16/14 rot
15 Beton rot beschichtet	10 Betonstein 16/16/14 weiß
16 AB rot beschichtet	13 Asphalt-/Betoneinfärbung rot
17 HB + 1 reih. Rinne	
vorh. Baum	gepl. Seitenablauf
vorh. Ablauf	gepl. Absenkung h=3 cm
vorh. Absperrpfosten	gepl. Absenkung h=0 cm
vorh. Absenkung	gepl. Auslegerleuchte 7.50 m LPH
vorh. Auslegerleuchte 7.50 m LPH	gepl. Auslegerleuchte 7.50 m LPH
vorh. Zufahrt/Zugang	gepl. Höhen
vorh. Höhen	

Zur Planung gehören folgende Pläne:

Reg. Nr. 9292	Blatt 1	Lageplan
Reg. Nr. 9293	Blatt 1	Ausbauquerschnitt
Reg. Nr. 9294	Blatt 1	Querprofil

5			
4			
3			
2			
1			
Nr.	Art der Änderung	Datum	Name

Entwurfsbearbeitung		Datum	Name
p.Nelle INGENIEURGESELLSCHAFT		bearbeitet	Feb. 2005
Grevener Straße 75 48159 Münster Telefon (0251) 924 339 -0 Fax (0251) 239 77 79		gezeichnet	Feb. 2005
Straßenplanung Wasserwirtschaft Vermessung Lärmschutz Bauleitung Leitungsdokumentation GDV		geprüft :	

Unterlage :	STADT MÜNSTER	
Blatt Nr. : 1(1)	Tiefbauamt	
Reg. Nr. : 9292	Straßen- und Brückenbau	
Lageplan	Hiltruper Straße (K 36)	
	Maßstab	
	Lageplan	1 : 250
	Längen	1 :
	Höhen	1 :
	Datum	Name
bearbeitet		
gezeichnet		
geprüft		
Genehmigt :		
Münster, den	2005	
Abt. Straßen- und Brückenbau		

Querungshilfe im Bereich des Bahn-
übergangs der WLE in Wolbeck