




Impressionen zum Spielgerät "Schöna"




Legende


Betonsteinpflaster

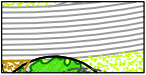

Sandfläche

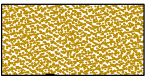


Rasen / Wiese

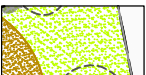


Strauchpflanzungen




Bäume

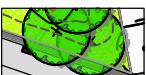

Steinquader, z.T. mit Sitzauflage

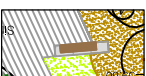

Zaun und Wegesperre

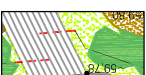

Höhenlinien und Höhenangabe




Bearbeitungsgrenze



Spielgerätebeschreibung

- 1 Gurtsteg (integrativ)
- 2 Doppelschaukel
- 3 Klettergerüst "Schöna" mit:
Rutsche, Bannensteig,
Hängabacke, Kletterstange,
Kletterwand, Hängseil
- 4 Federwippe "Nuckelpinne" (integrativ)
- 5 Federwippe "Kleeblatt" (integrativ)
- 6 Dreackreck
- 7 Skandihavnenhaus
- 8 Stelzenhaus

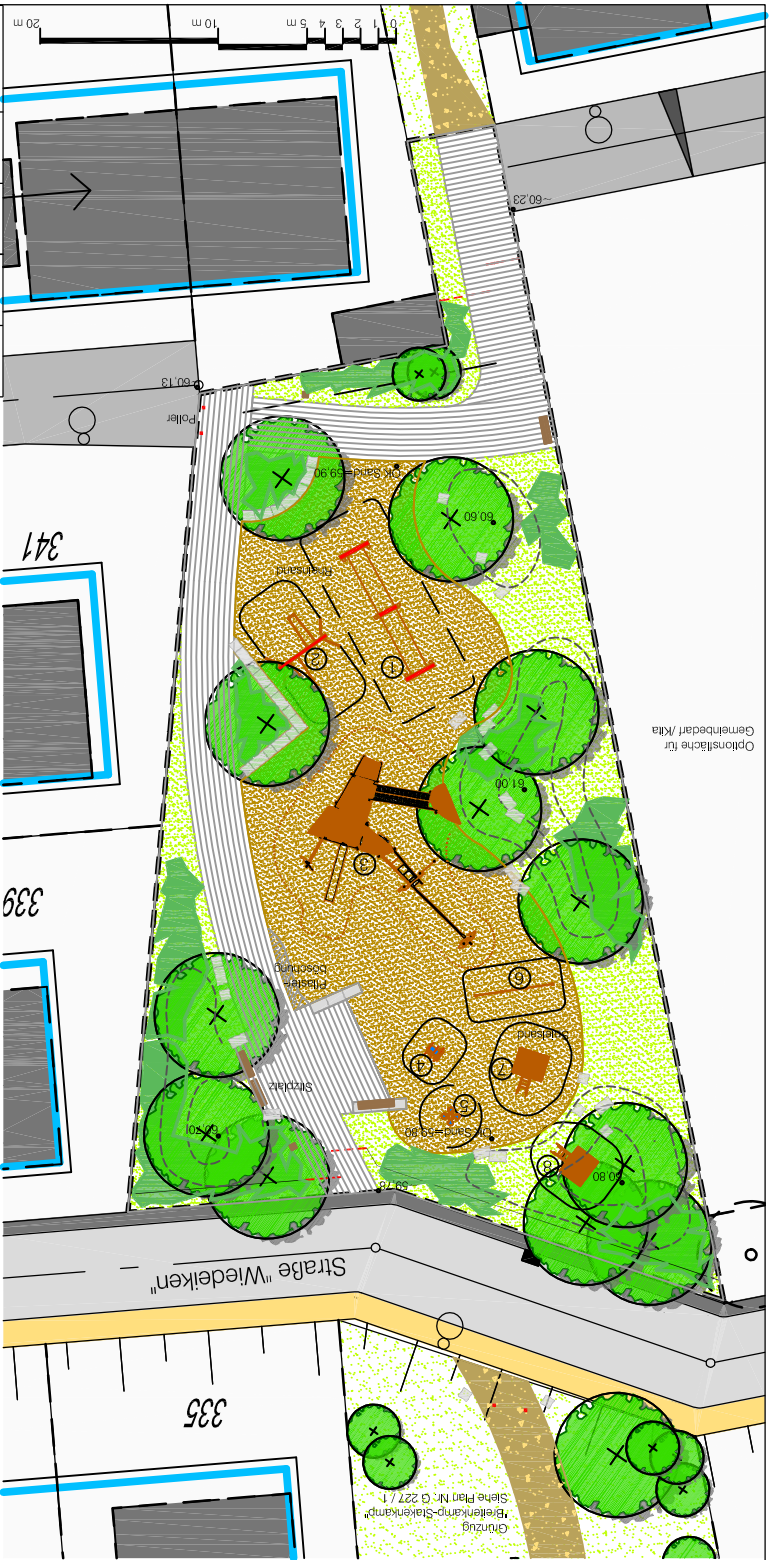

Optionfläche für
Gemeindebedürf./Kfz

Grünzug
"Wiedelkamp-Steinkamp"
Siehe Plan Nr.: G 227 / 1