


Anlage 2
zur Vorlage Nr. 1027/2005

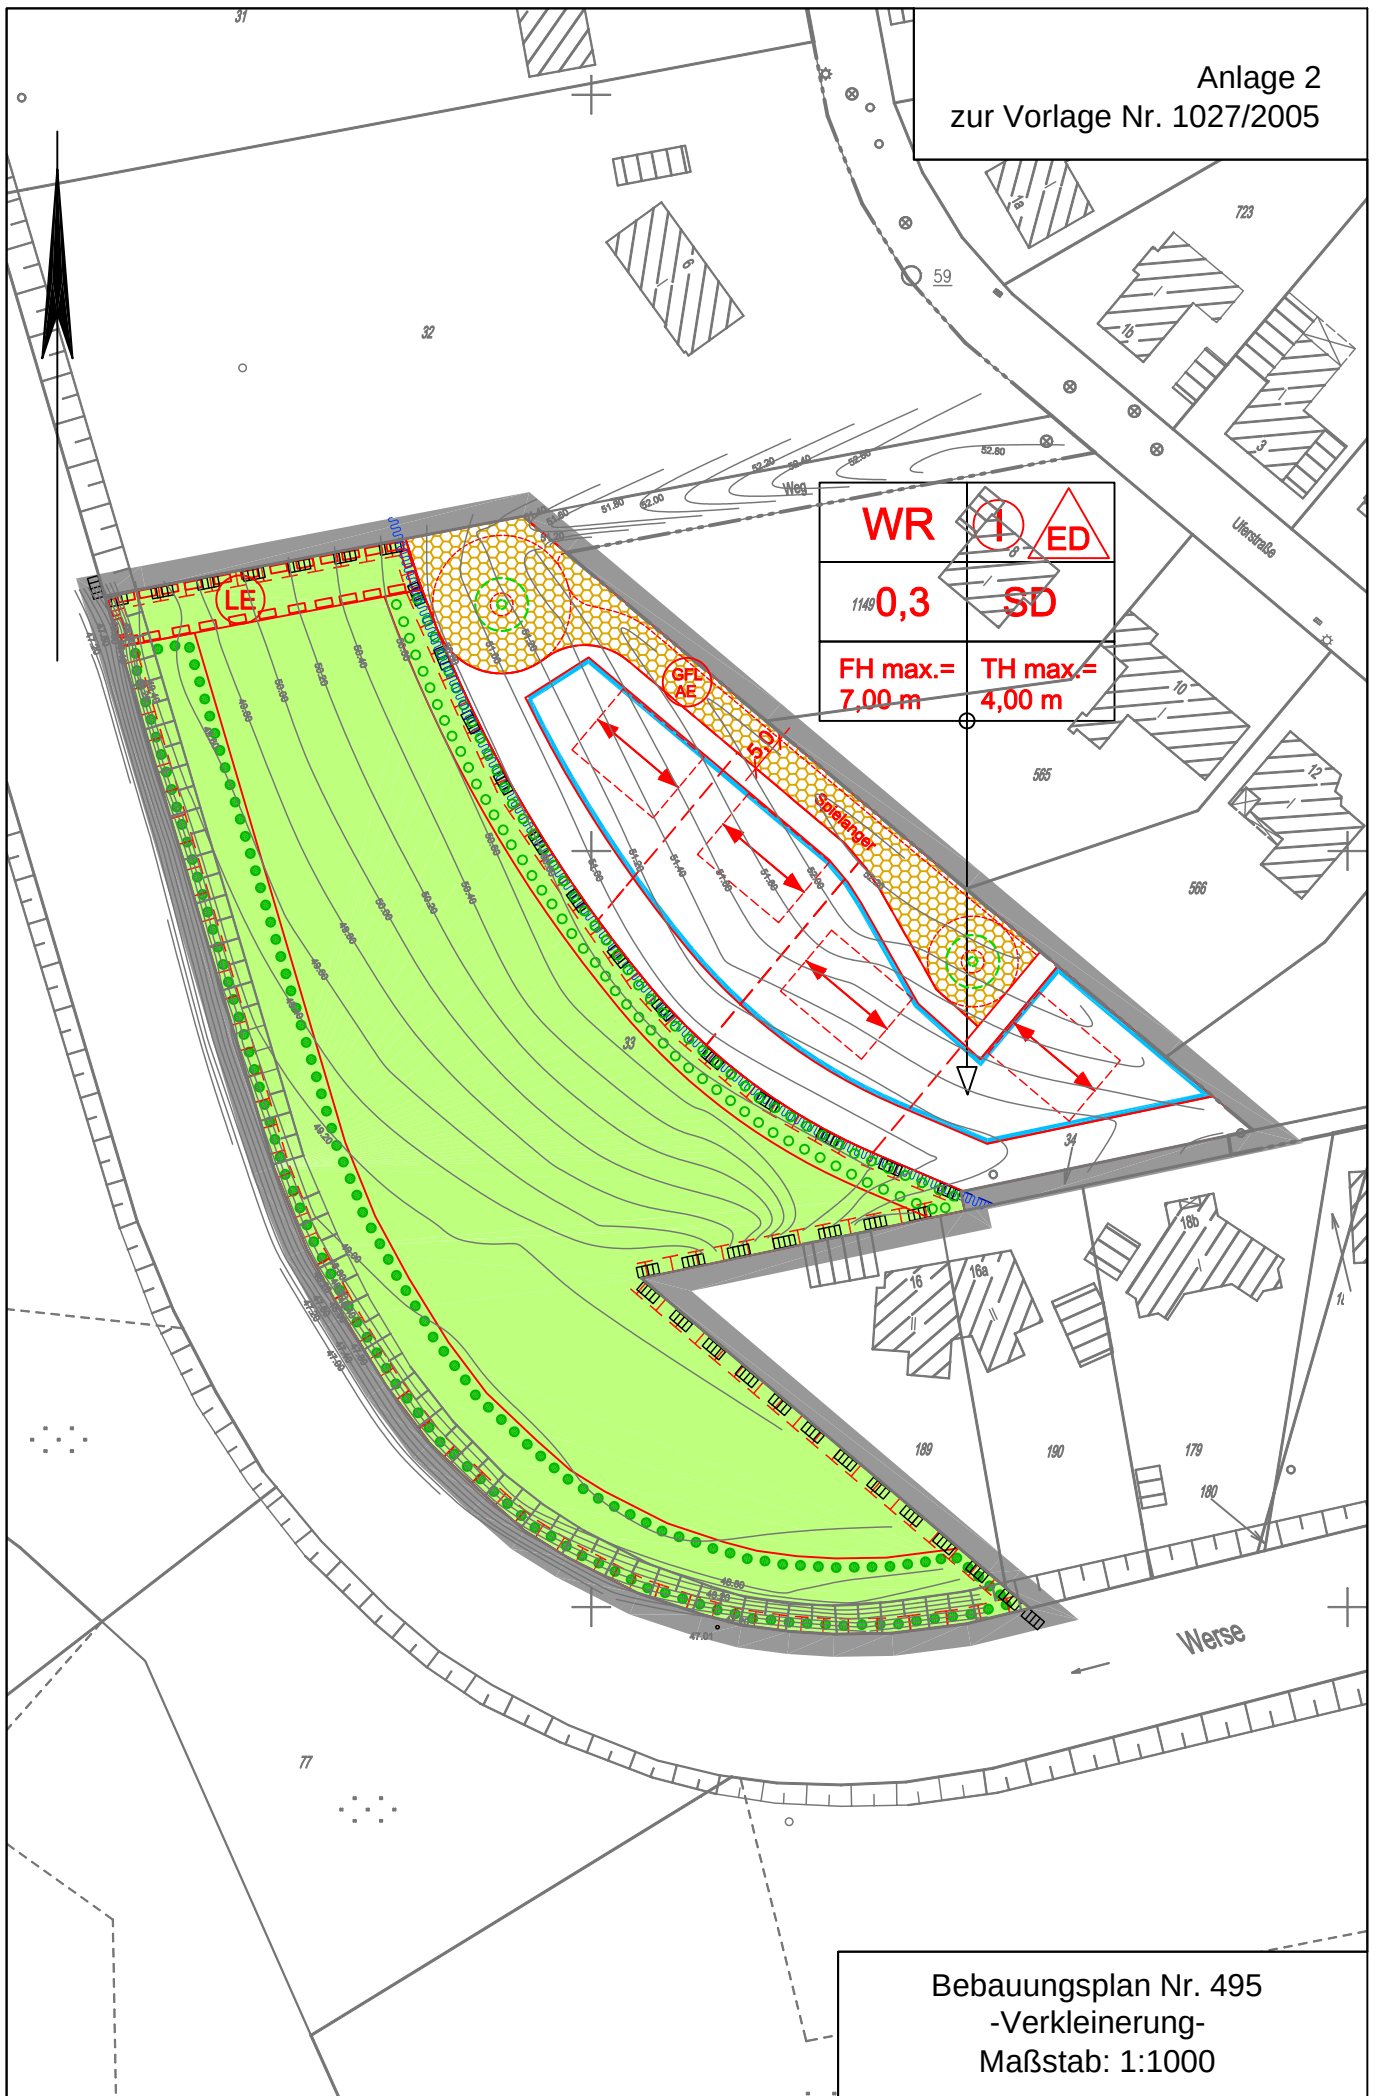

Bebauungsplan Nr. 495
-Verkleinerung-
Maßstab: 1:1000