


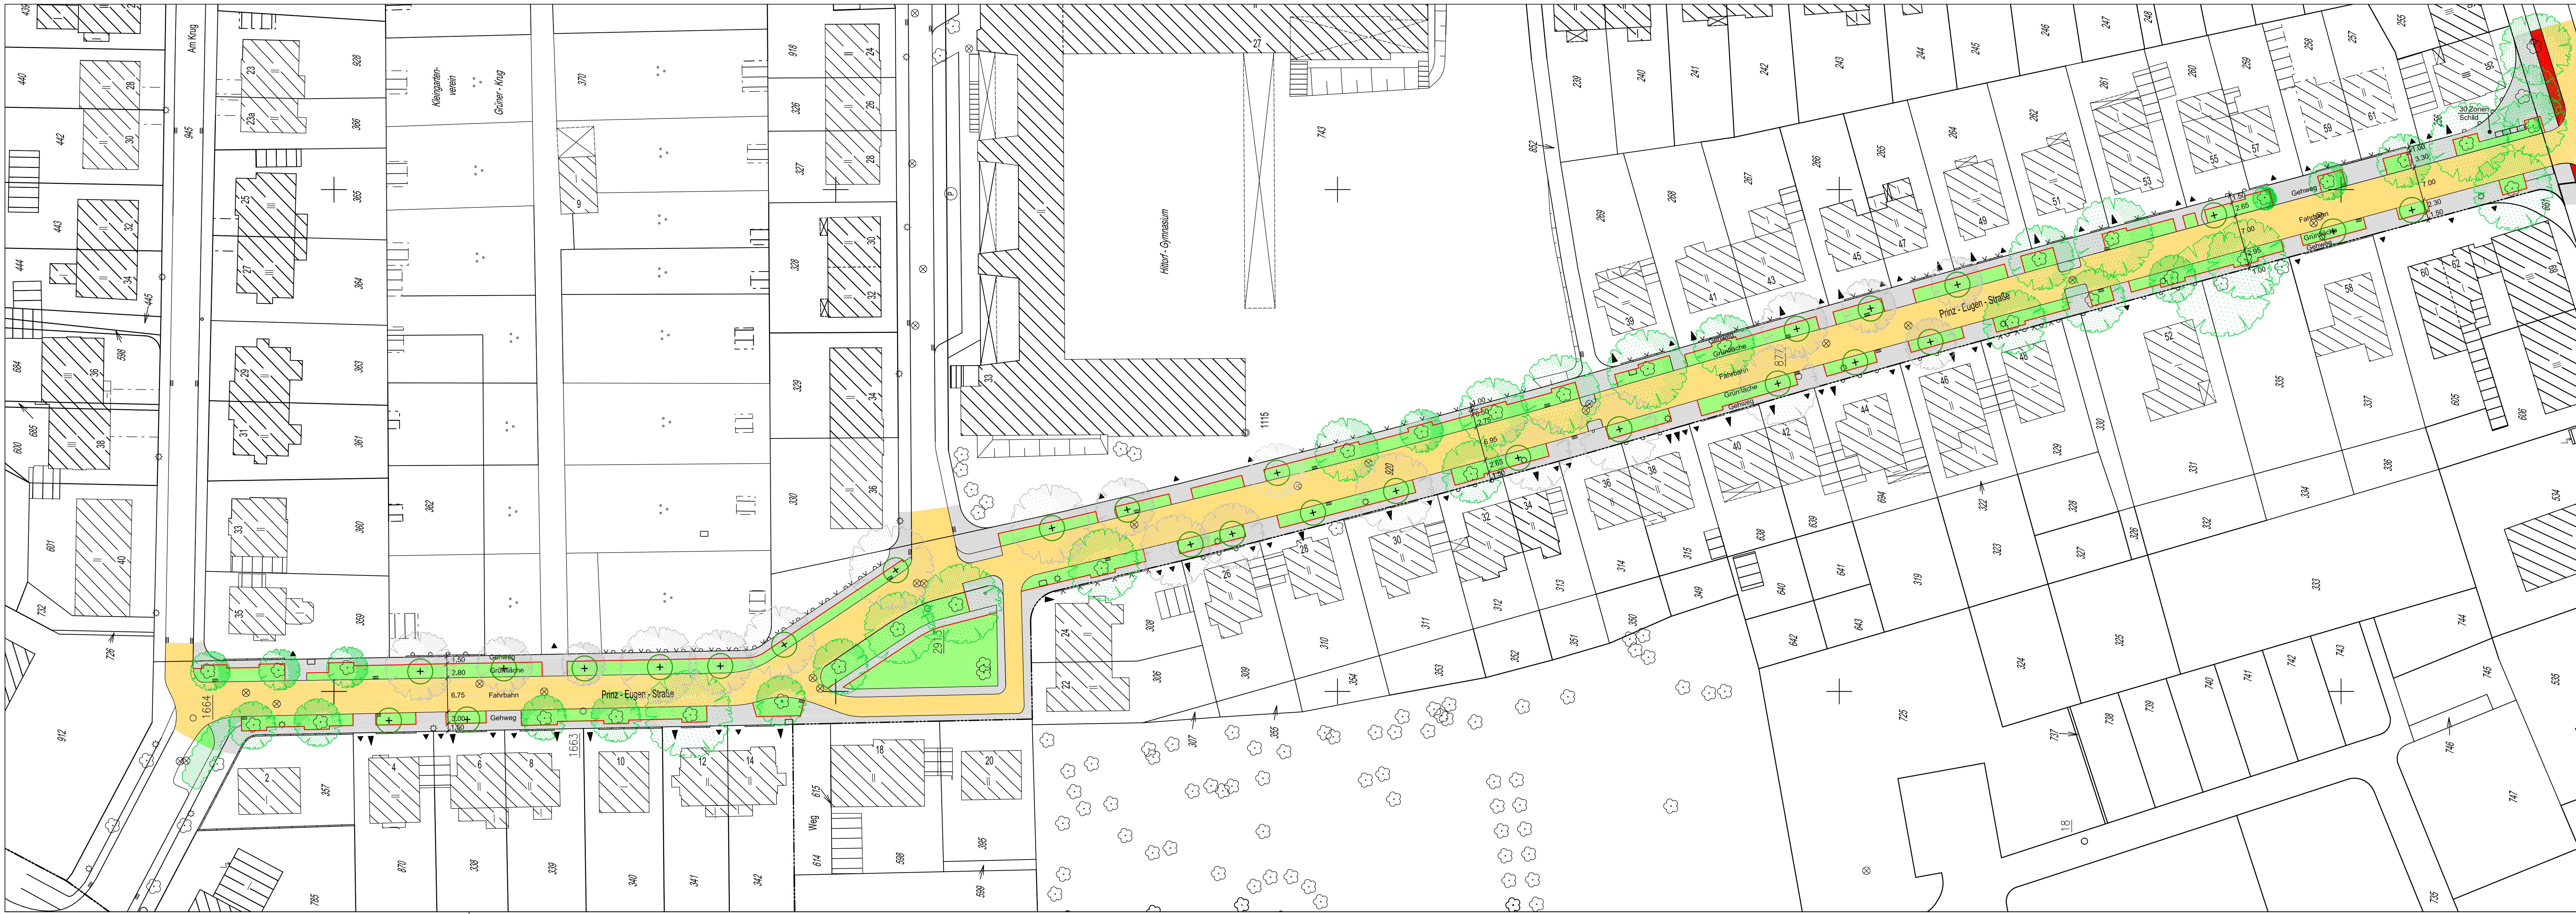

LEGENDE

- Schaltkasten
- Einfahrt
- Eingang
- vorh. Baum
- Baum entfällt
- Neupflanzung
- Gehweg (Platten)
- Grünfläche
- Fahrbahn

STADT MÜNSTER

Amt für Stadtentwicklung
Stadtplanung
Verkehrsplanung

Prinz-Eugen-Straße

Wiederherstellung
nach Kanalbau

Anlage
Blatt Nr. 1 (1)
Reg. Nr.

Datum

Name

Bearbeitet
Gezeichnet
Maßstab

Sept. 05
Sept. 05
1 : 500

Hecht
Revermann

Planung