


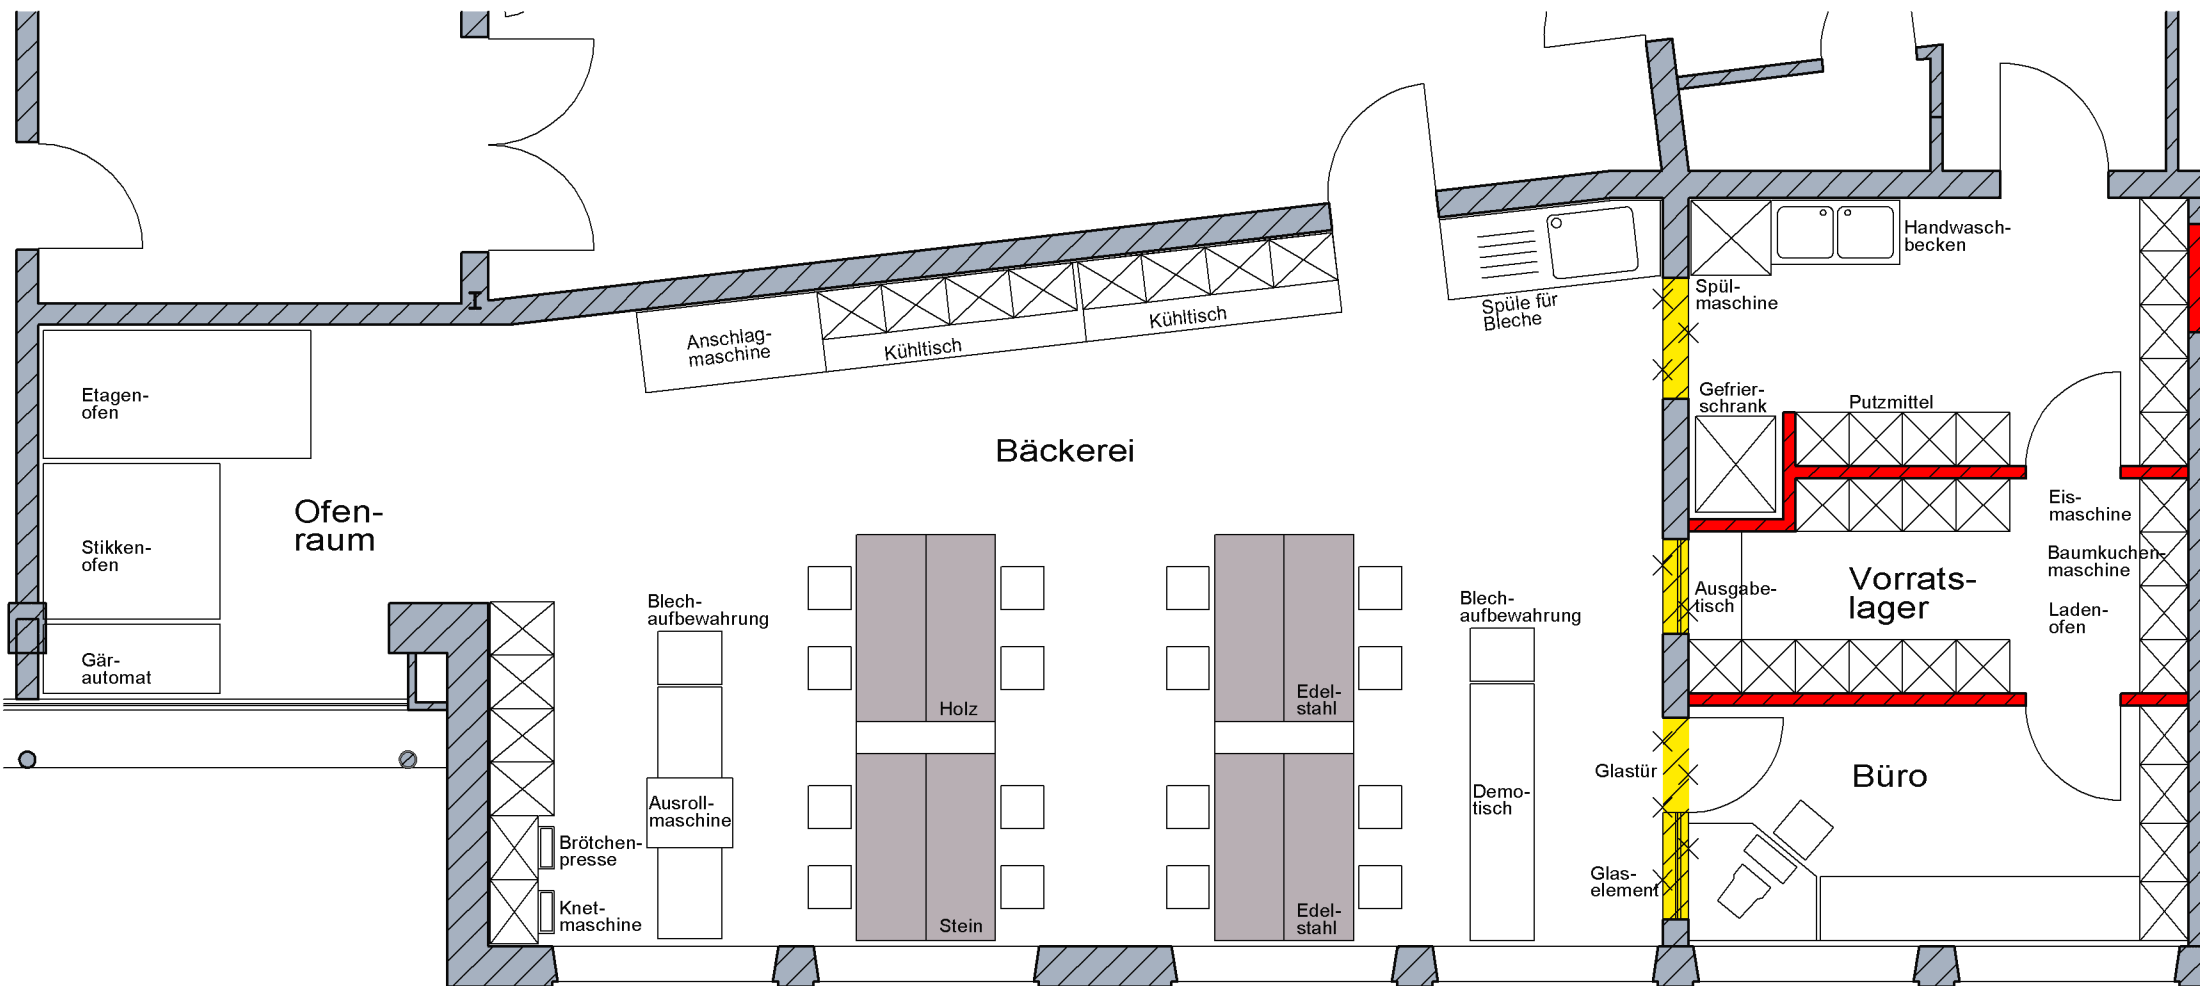

1.OBERGESCHOSS  
UMBAU DER  
BÄCKEREI

| 1.OBERGESCHOSS<br>UMBAU DER<br>BÄCKEREI |                                             |                                                   | STADT MÜNSTER   |
|-----------------------------------------|---------------------------------------------|---------------------------------------------------|---|
| Maßstab:<br>1:50                        | Plan-Datum:<br>31.01.2008                   | Ausdruck von:<br>01.02.2008                       |   |
| Zeichnerin:<br>Dankow                   | Projektleiter:<br>Hermann-Gerber            | Abteilungsleiter:<br>Münster                      | AMT FÜR GEBÄUDEMANAGEMENT<br>Abteilung<br>Gebäude- und Nutzerbetreuung<br><br>Adolph-Kolping-Schule II<br>Lothringerstraße 8<br><br>48147 Münster<br><br>Umbau der<br>Bäckerei |
