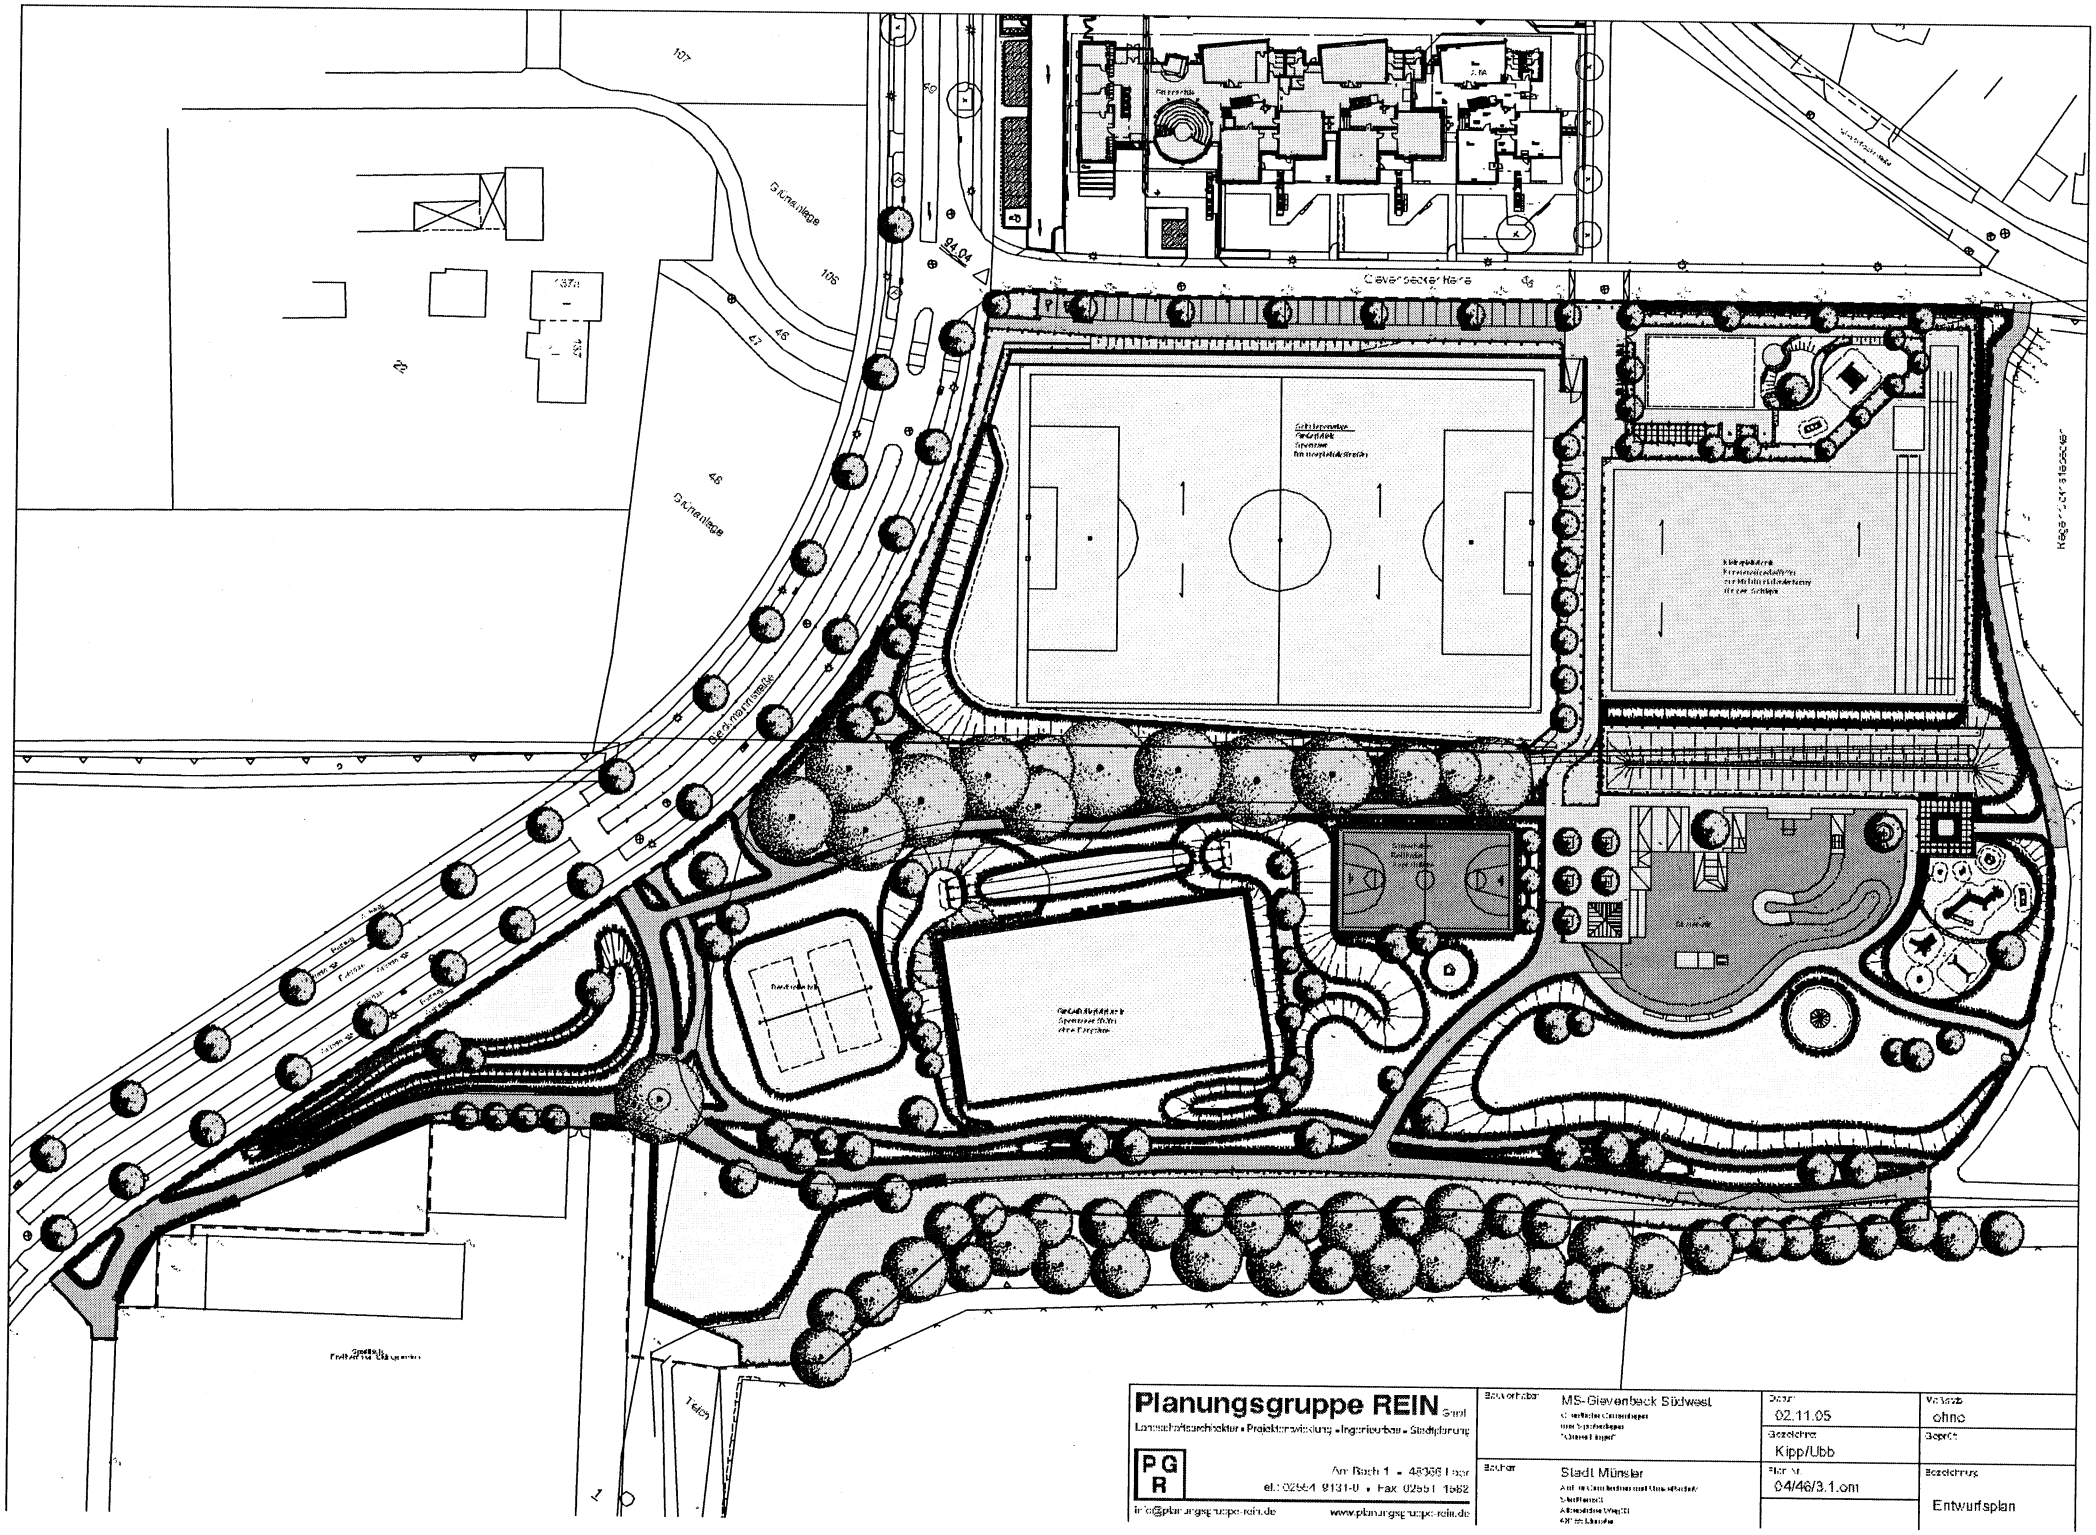


Planungsgruppe REIN GmbH
Landschaftsarchitektur • Projektentwicklung • Ingenieurbau • Stadtplanung
PG R
Am Bach 1 • 48336 Havixbeck
tel.: 02534 9131-0 • Fax: 02551 1682
info@planungsgruppe-rein.de www.planungsgruppe-rein.de

Bauvorhaben: MS-Clevenbeck Südwest	Datum: 02.11.05	Maßstab: ohne	
	Bearbeitet: Kipp/Ubb	Geprüft:	
Bauherr: Stadt Münster	Plan-Nr.: 04/46/3.1.om	Bezeichnung: Entwurfsplan	