Anlage 4
zur Vorlage Nr. 241/2006

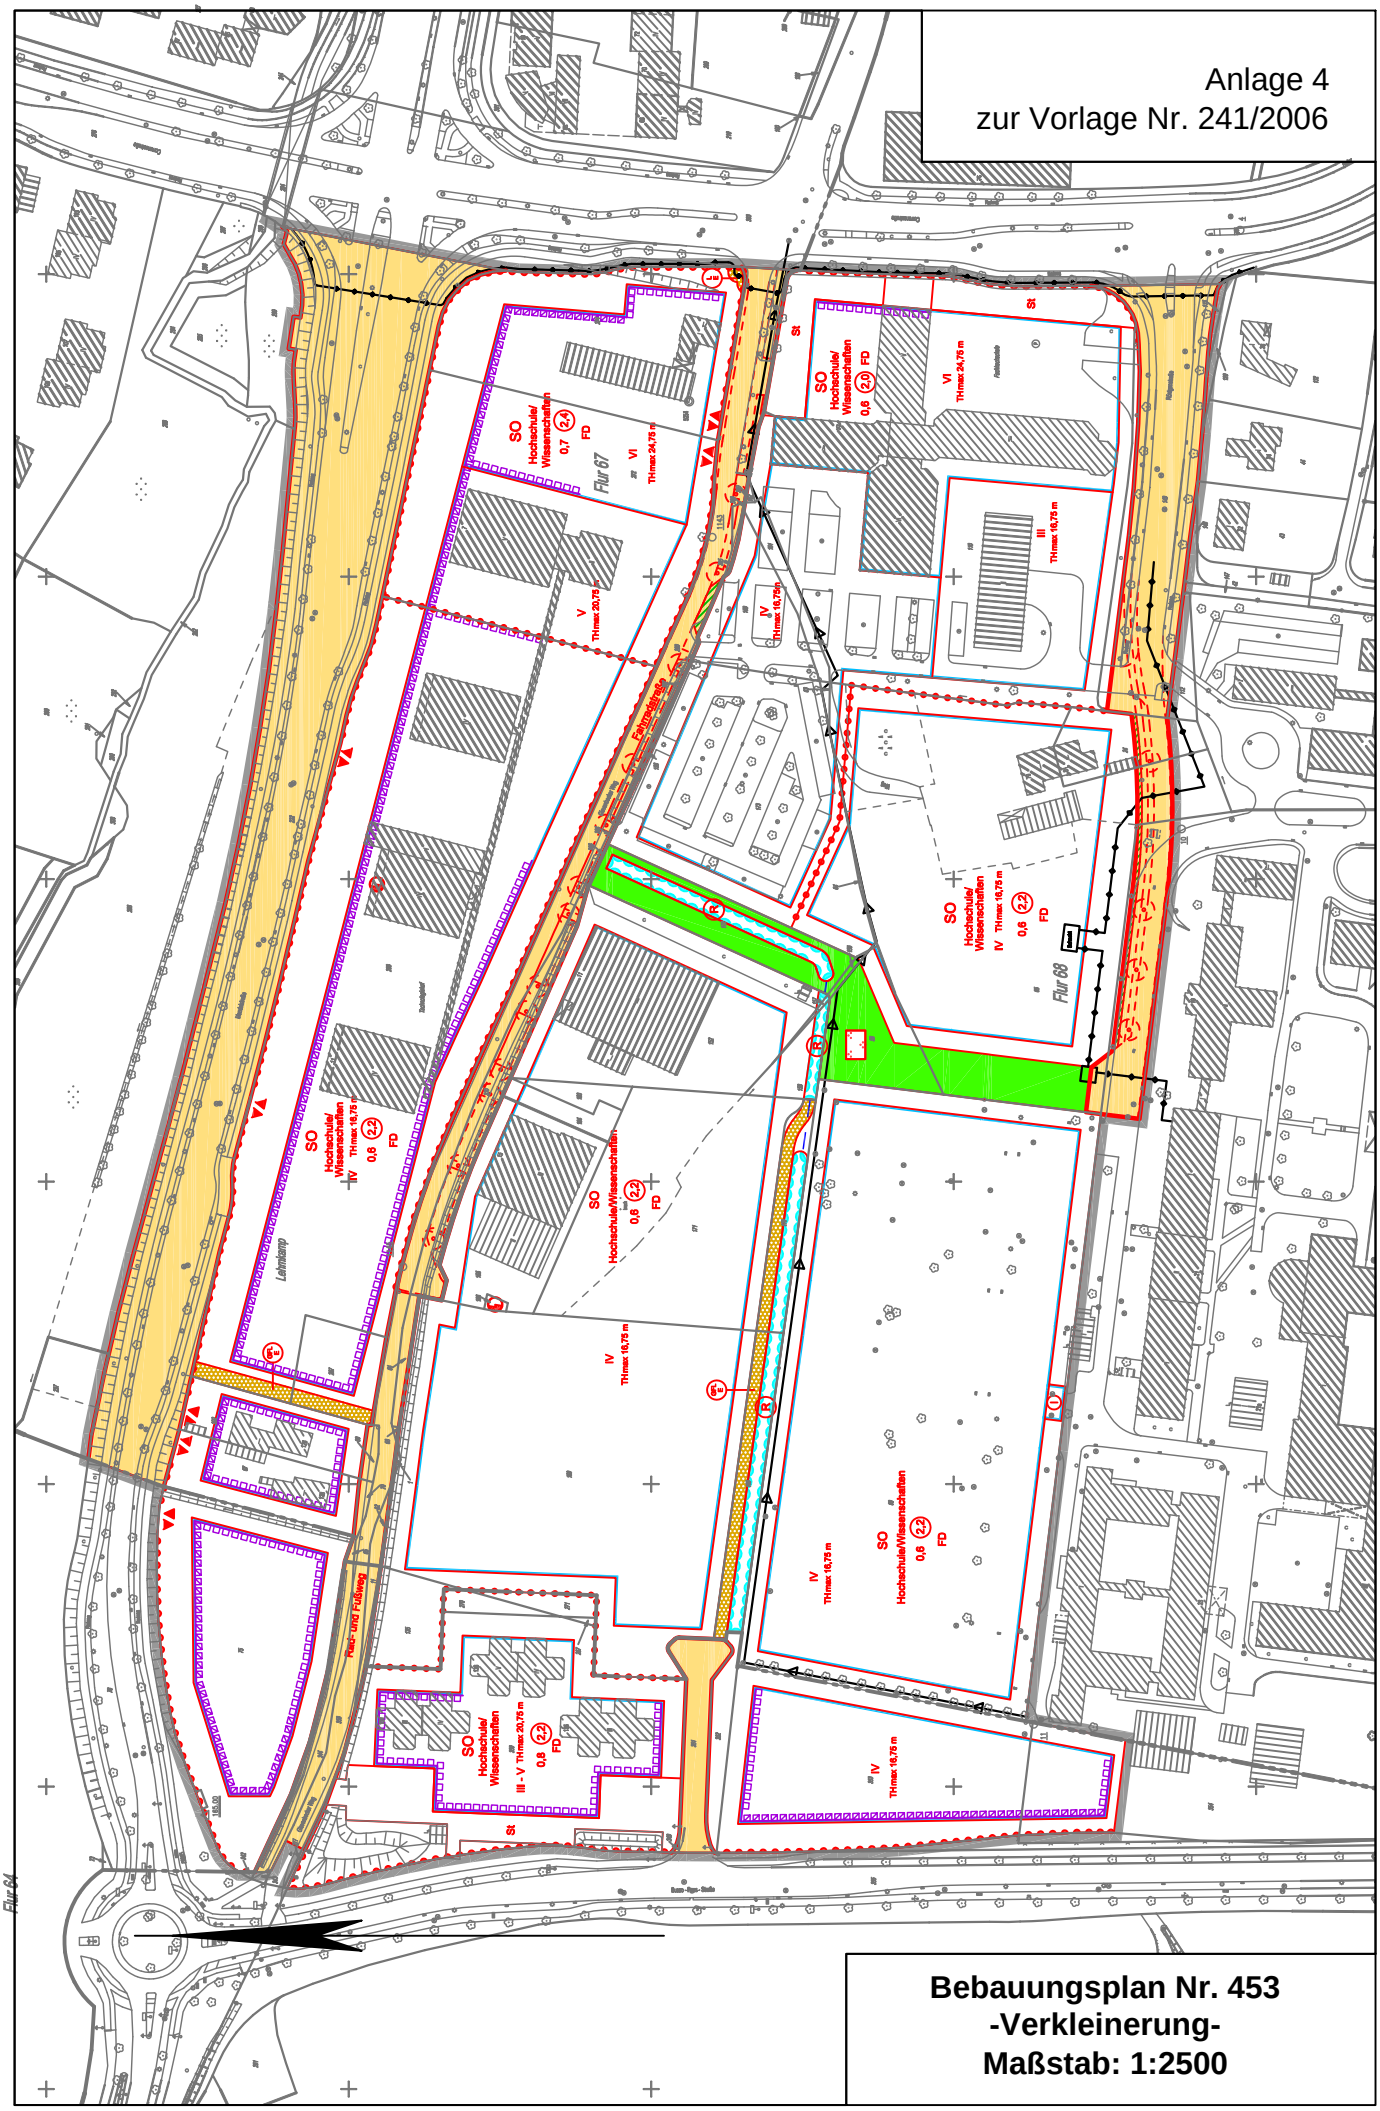

Bebauungsplan Nr. 453
-Verkleinerung-
Maßstab: 1:2500