




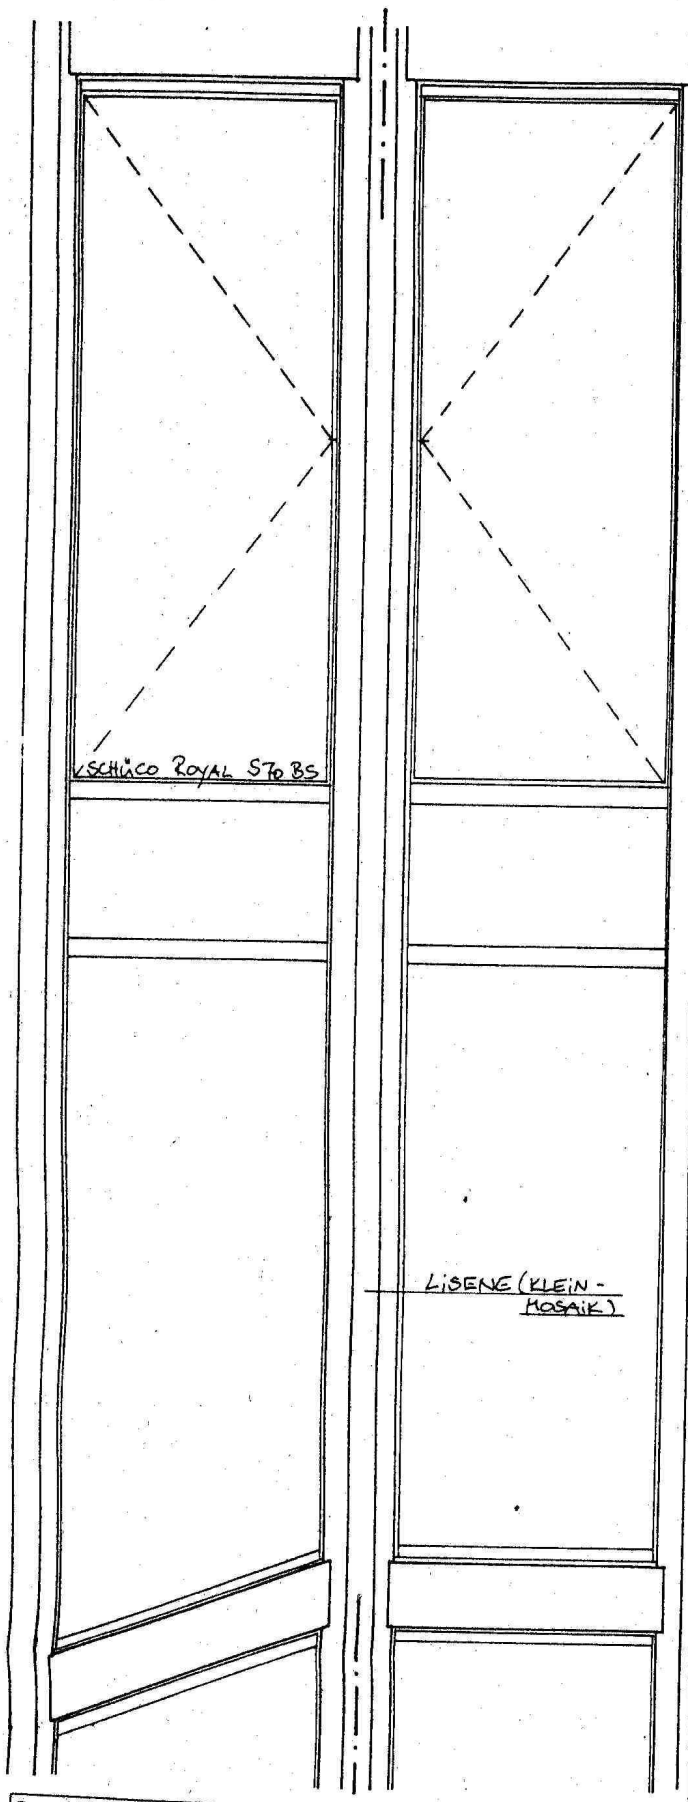

Systemansicht Außen

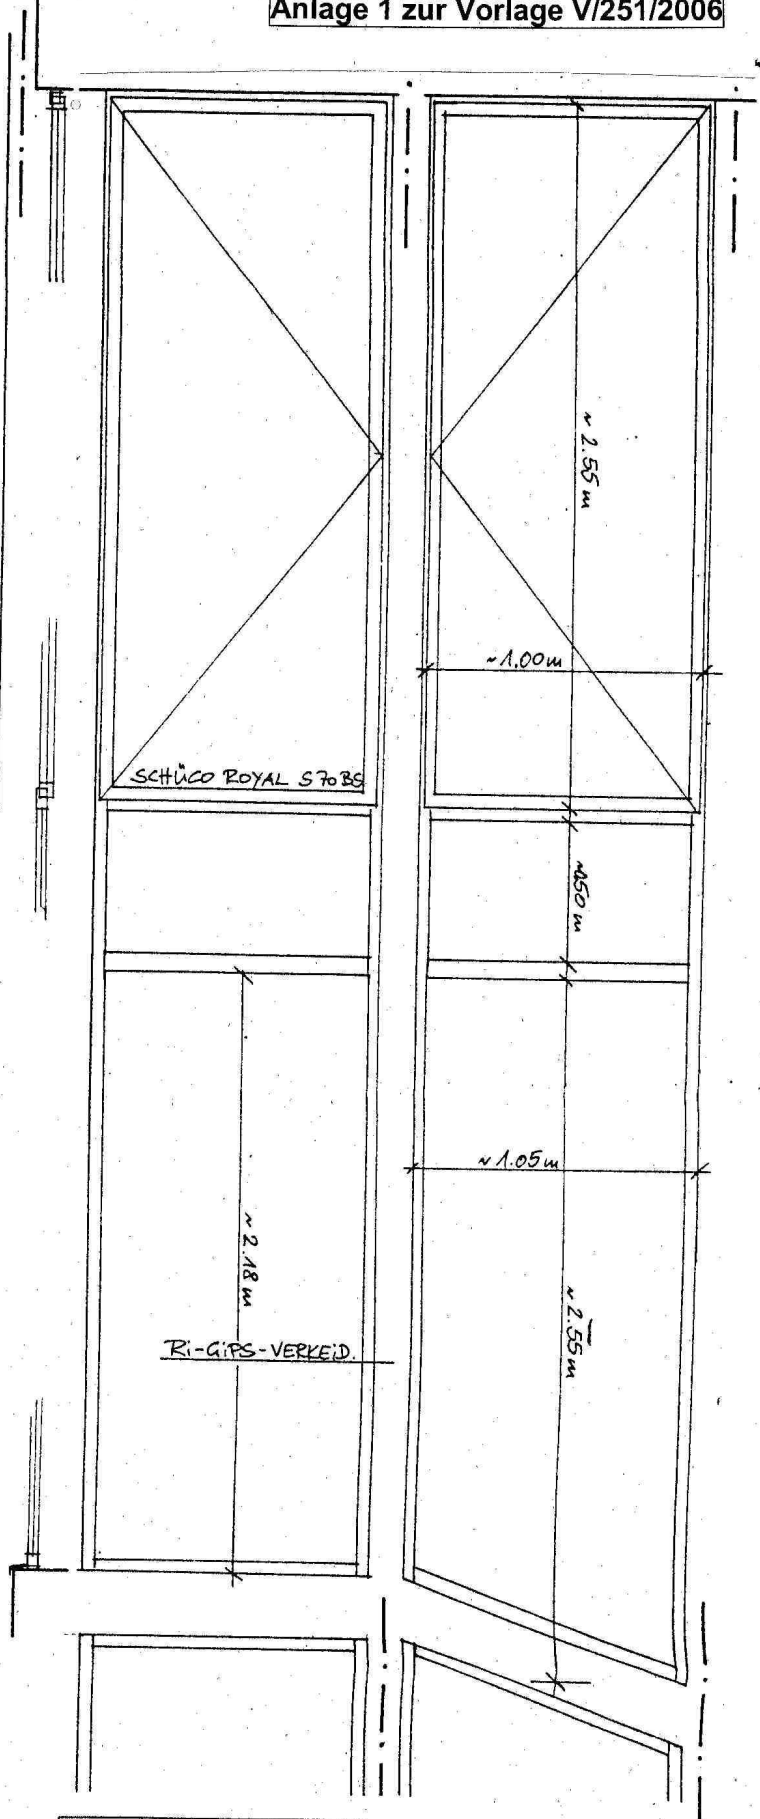

Systemansicht Innen

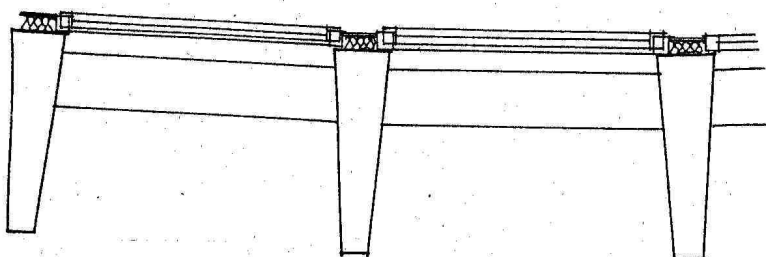

Systemgrundriss

Städtische Bühnen

Fenstererneuerung
Zuschauertreppenhaus
Großes Haus