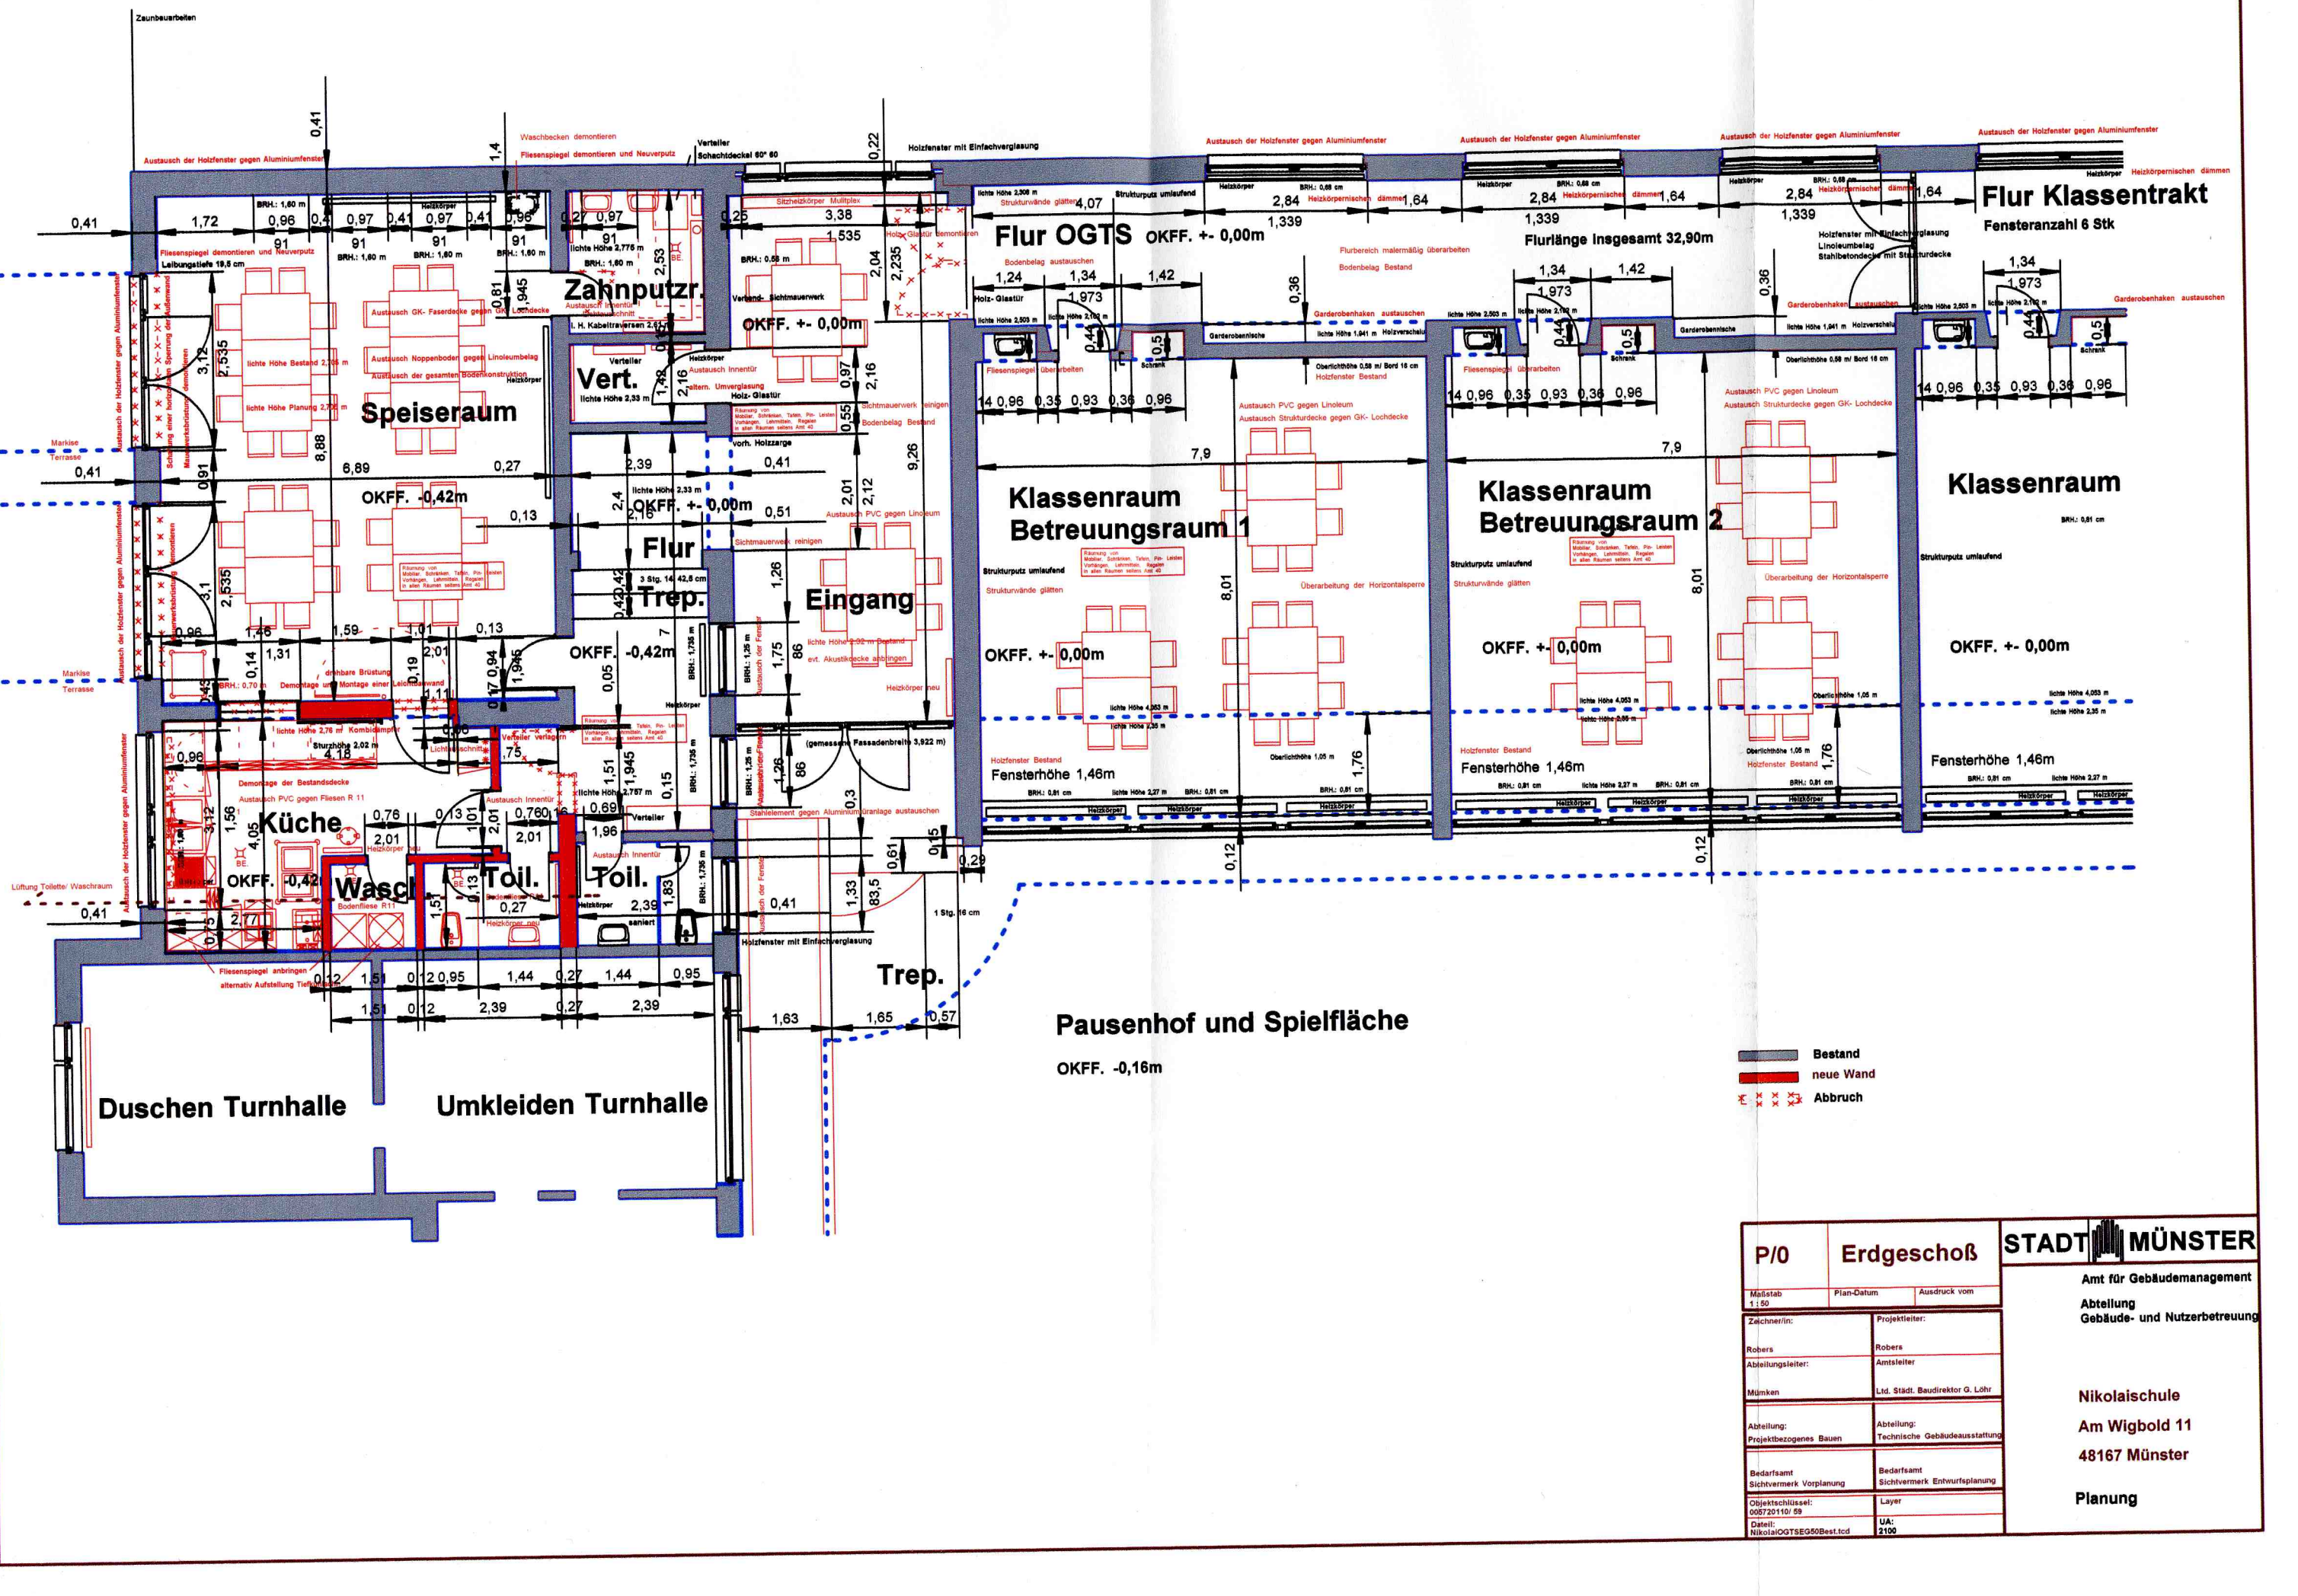



| | | |
|---|---|---|
| P/0 | Erdgeschoß | STADT MÜNSTER |
| Maßstab 1 : 50 | Plan-Datum | Ausdruck vom |

| | |
|---|---|
| Zeichner/in: Robers | Projektleiter: Robers |
| Abteilungsleiter: Mümken | Amtsleiter Ltd. Städt. Baudirektor G. Löhr |
| Abteilung: Projektbezogenes Bauen | Abteilung: Technische Gebäudeausstattung |
| Bedarfsamt Sichtvermerk Vorplanung | Bedarfsamt Sichtvermerk Entwurfsplanung |
| Objektschlüssel: 00572110/ 59 | Layer |
| Dateil: NikolaiOGTSEG50Best.tcd | UA: 2100 |

Amt für Gebäudemanagement
Abteilung
Gebäude- und Nutzerbetreuung

Nikolaischule
Am Wigbold 11
48167 Münster

Planung