

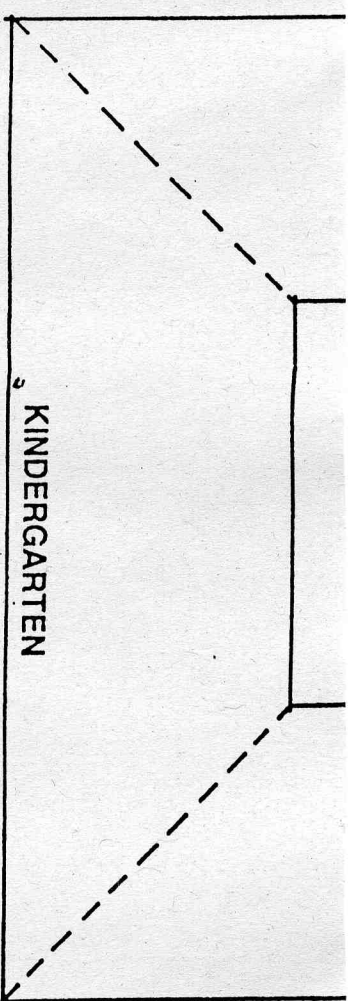
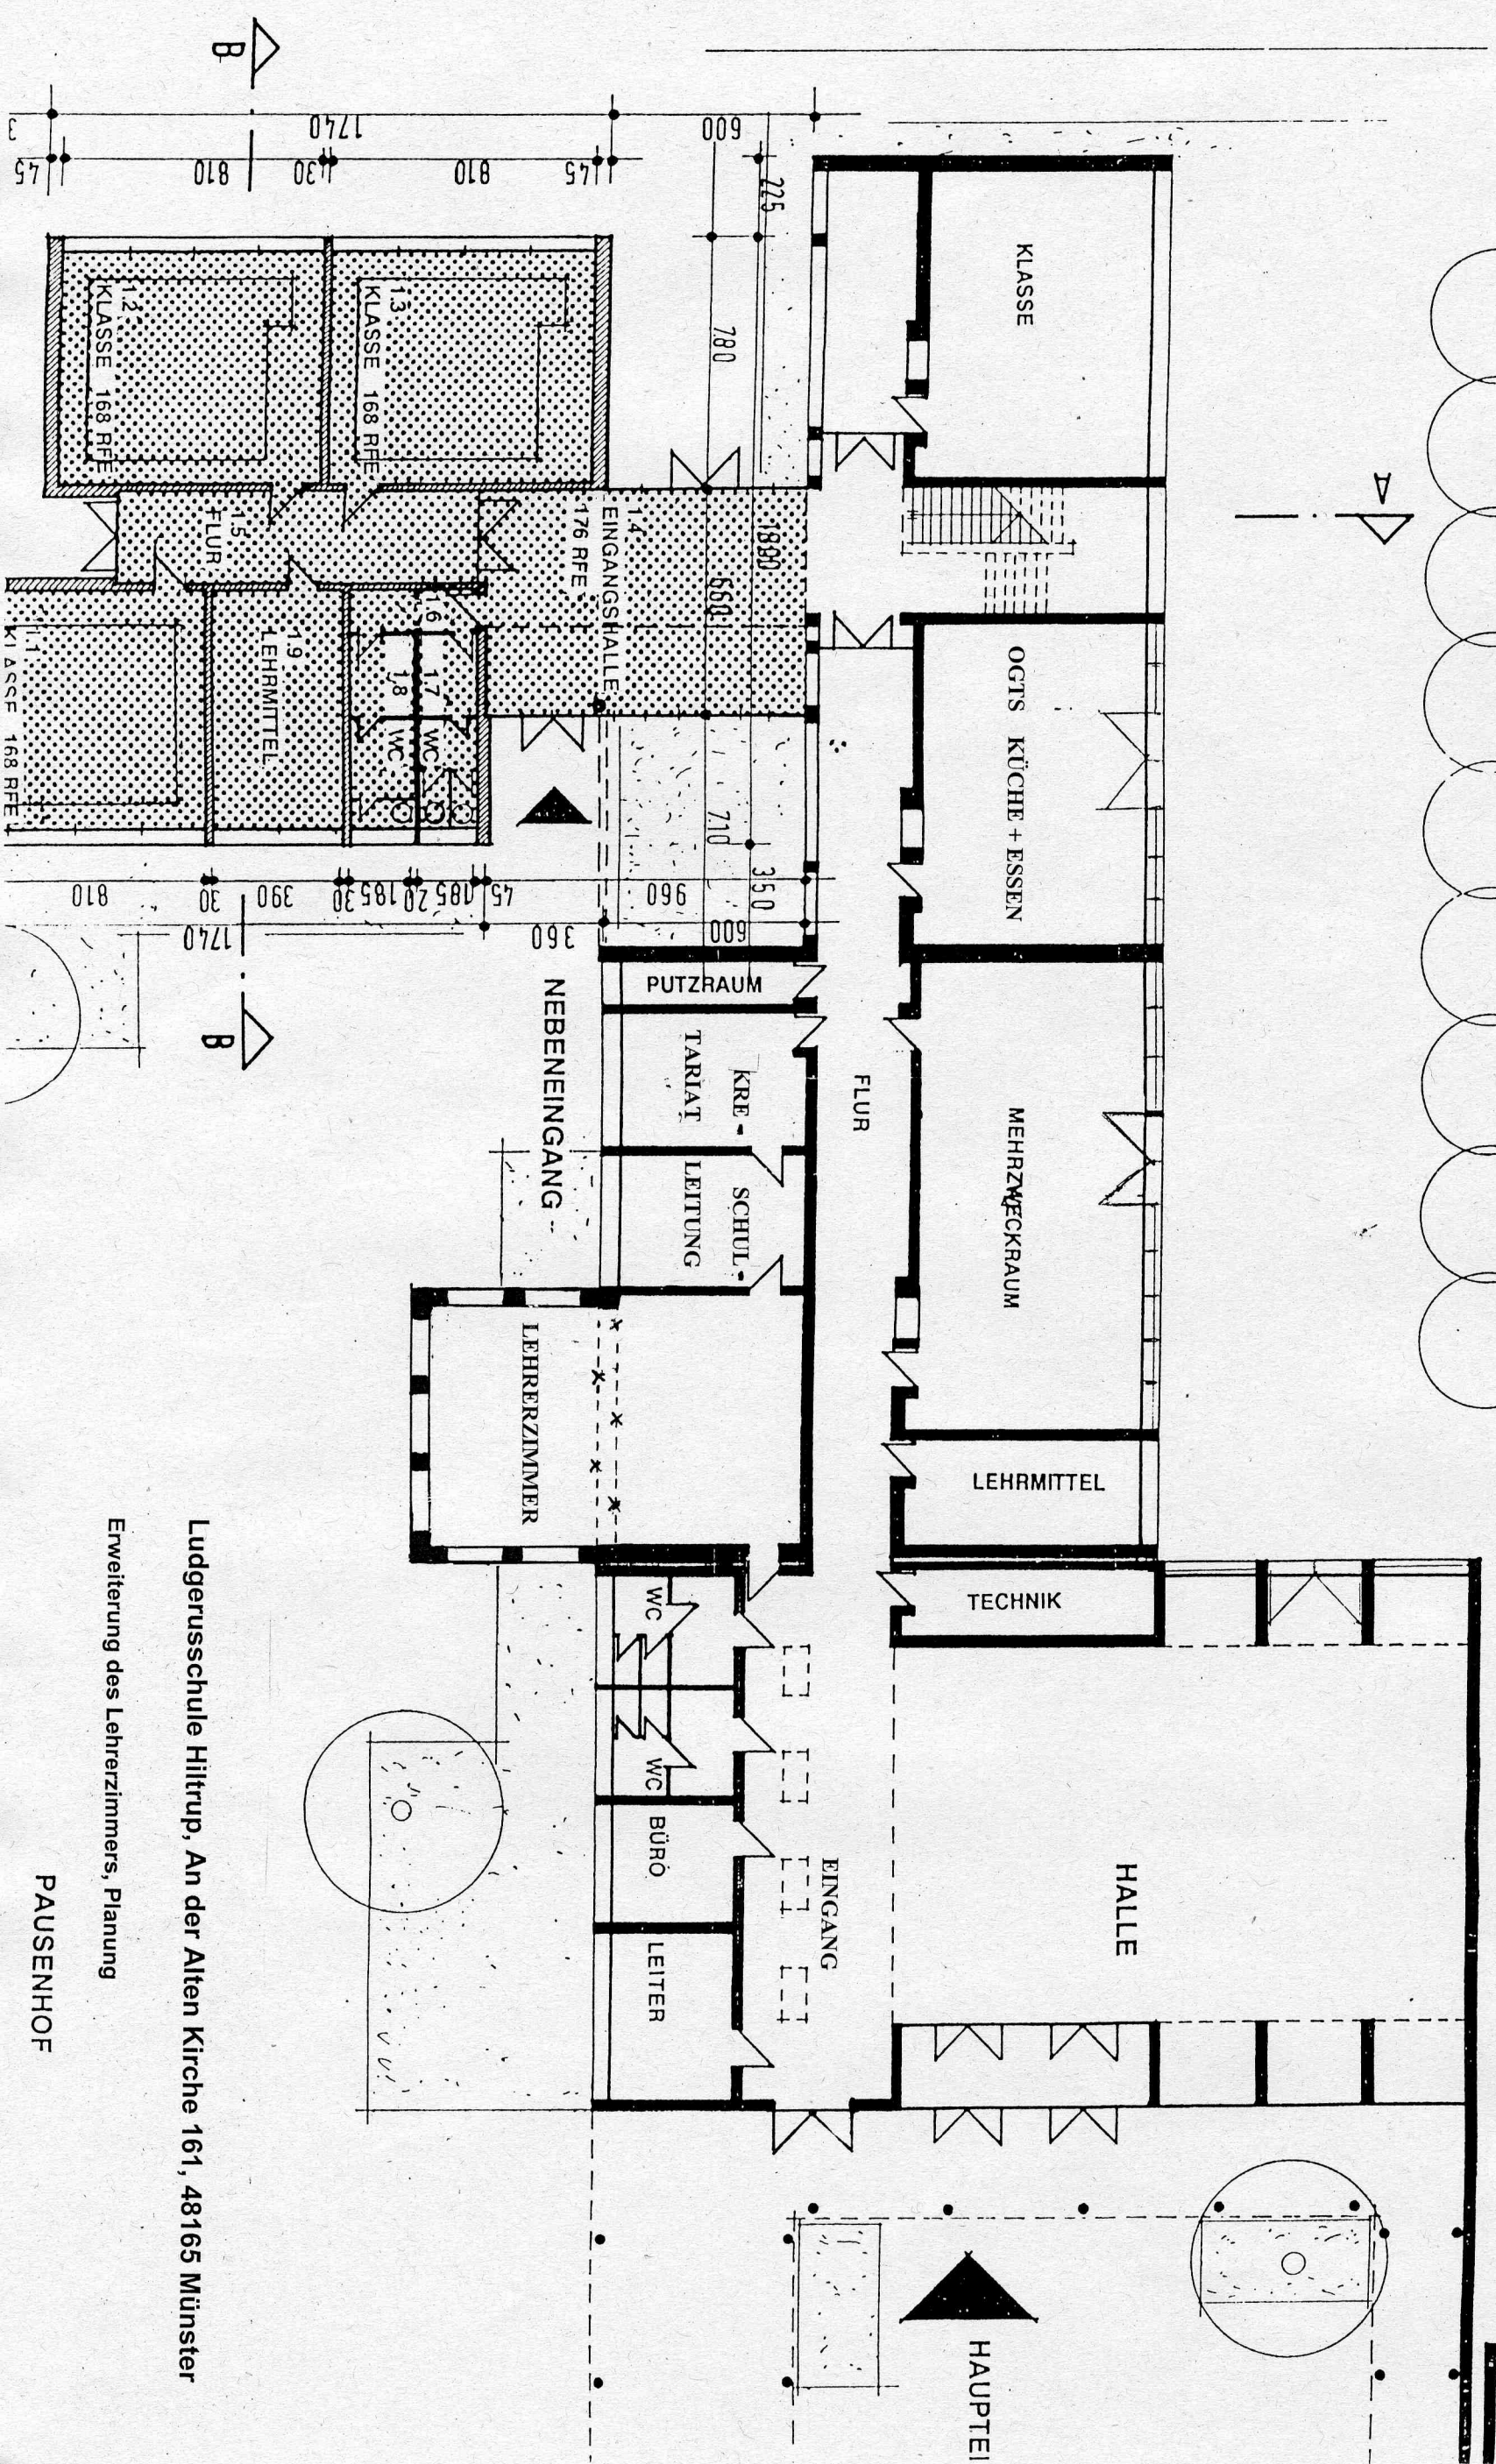


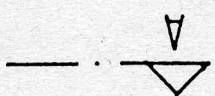

KINDERGARTEN

PAVILLON

KLASSE

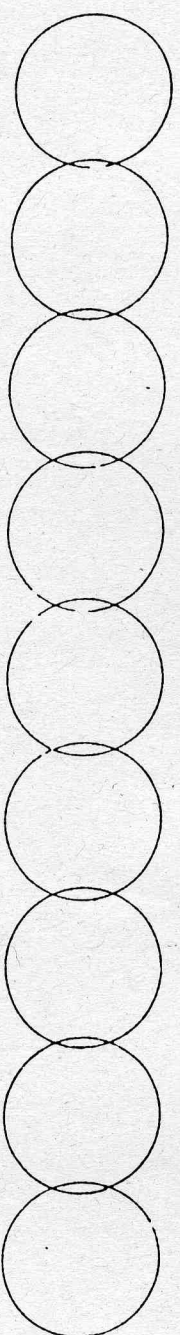

Ludgerusschule Hiltrup, An der Alten Kirche 161, 48165 Münster  
Erweiterung des Lehrerzimmers, Planung  
PAUSENHOF