


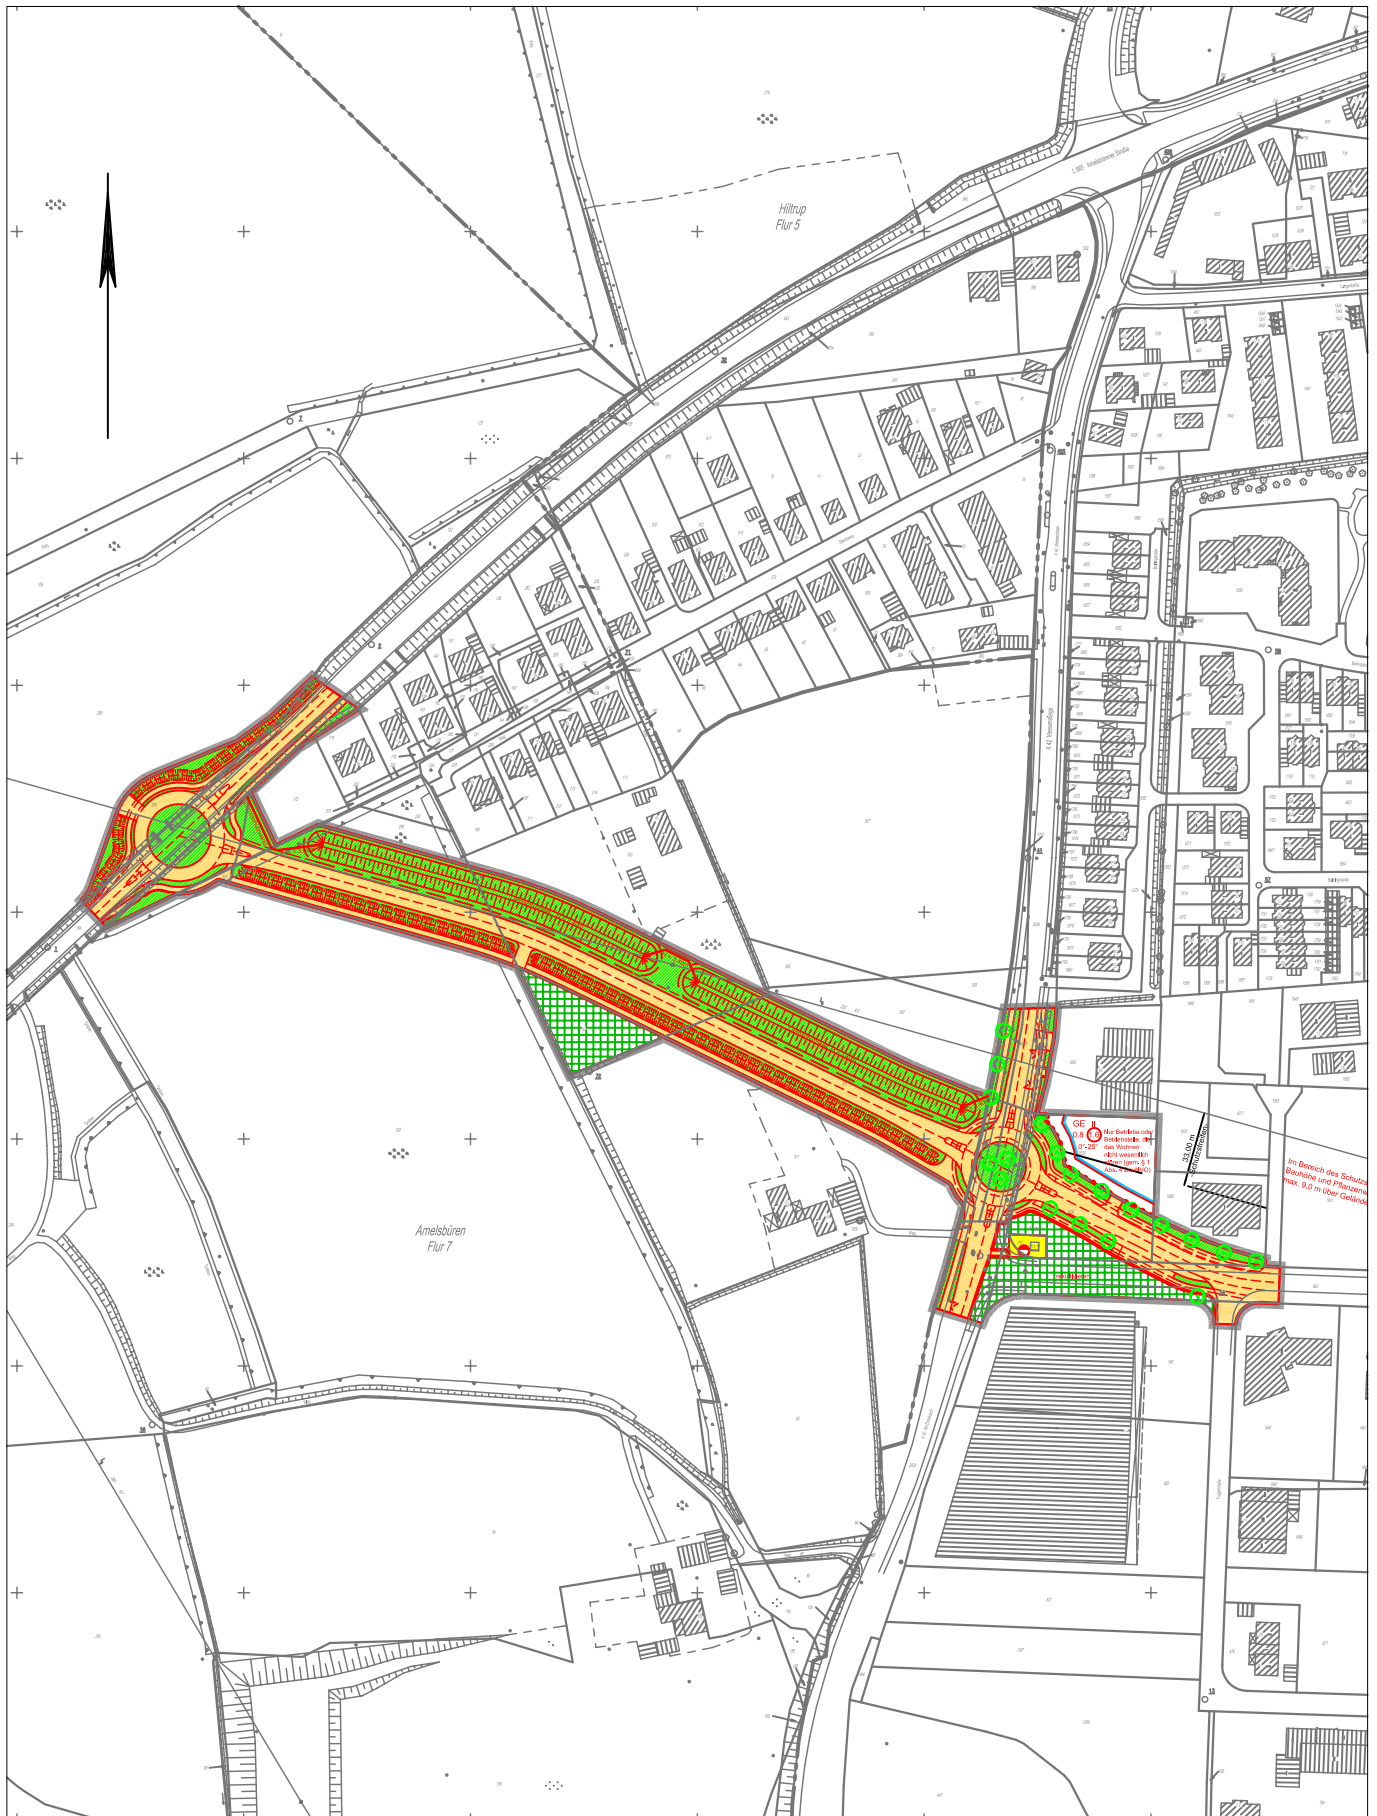

Bebauungsplan Nr. 470: Hilstrup - Verlängerte Hansestraße / Amelsbürener Straße