


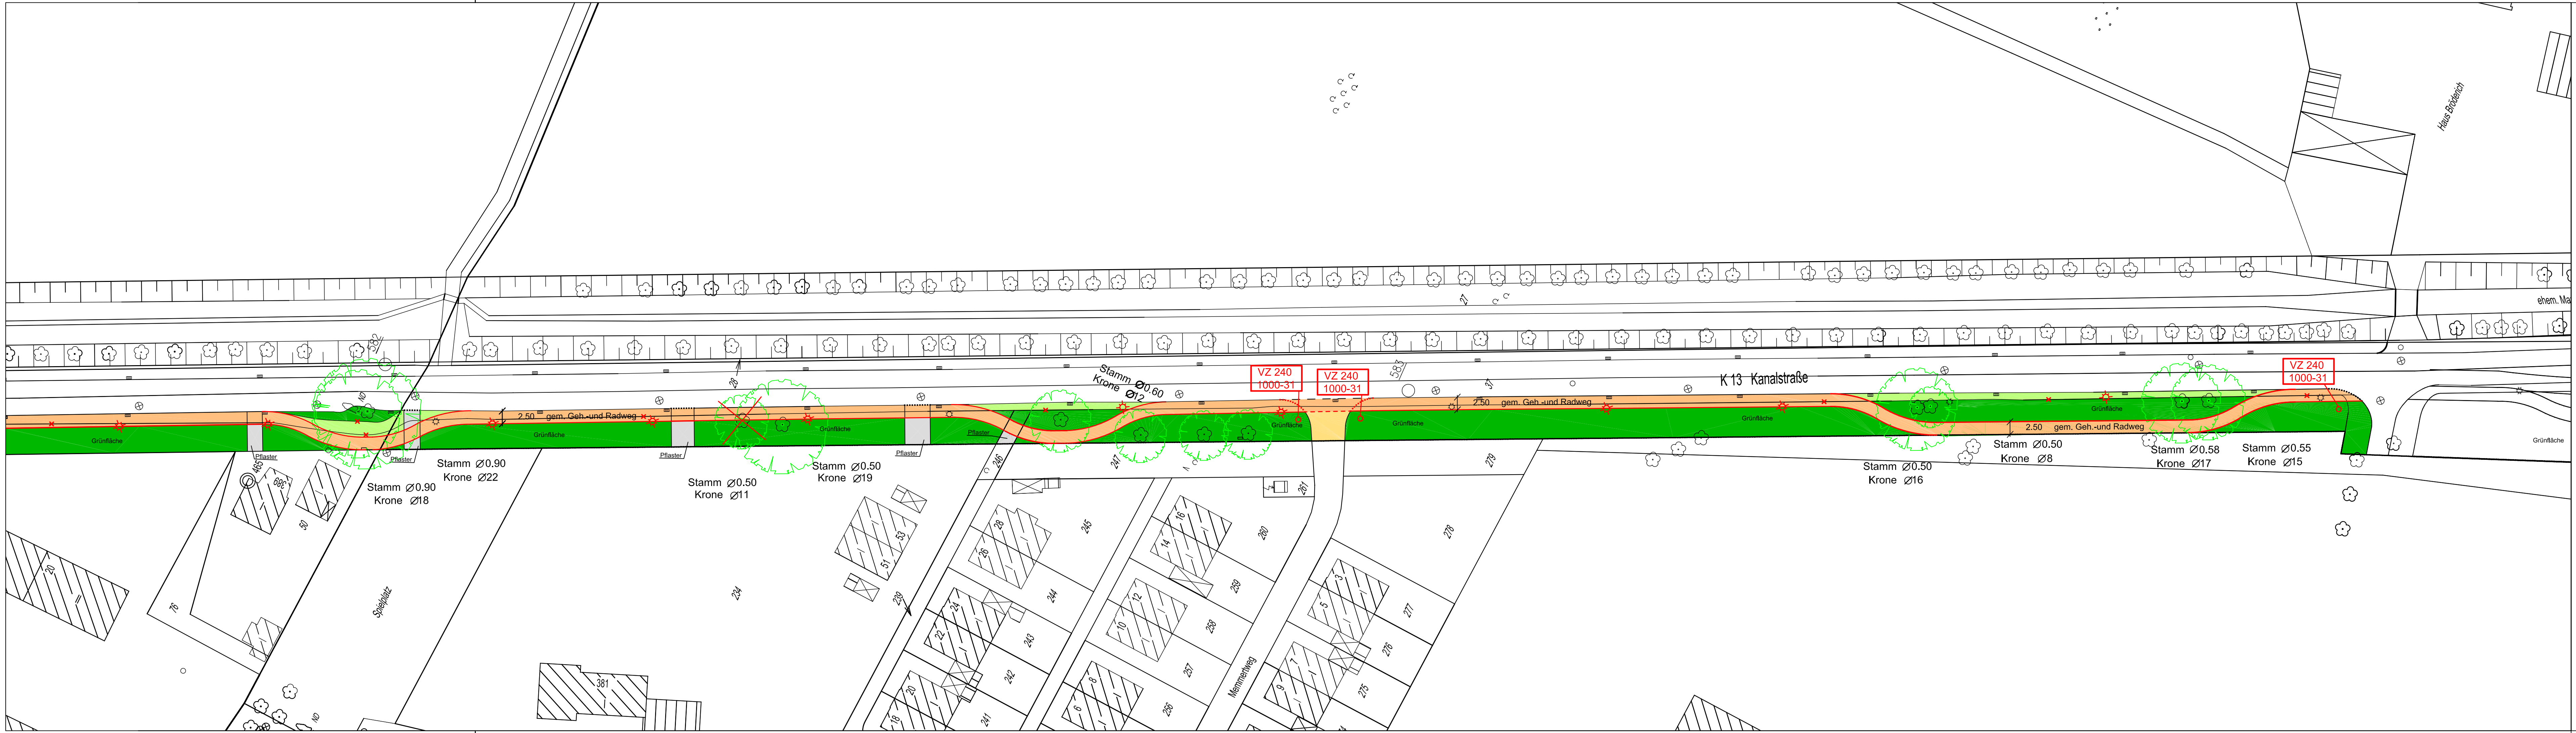

|   |            |         |         |
|---|------------|---------|---------|
| <b>STADT MÜNSTER</b><br><br>Amt für Stadtentwicklung<br>Stadtplanung<br>Verkehrsplanung<br><br><b>Kanalstraße</b><br><br>Planung | Anlage     |         |         |
|   | Blatt Nr.  | 1 (2)   |         |
|   | Reg. Nr.   |         |         |
|   | Datum      | Feb. 06 | Hecht   |
|   | Gezeichnet | Feb. 06 | Becking |
|   | Maßstab    | 1 : 500 |         |
| geändert im Juli 2006   |            |         |         |