


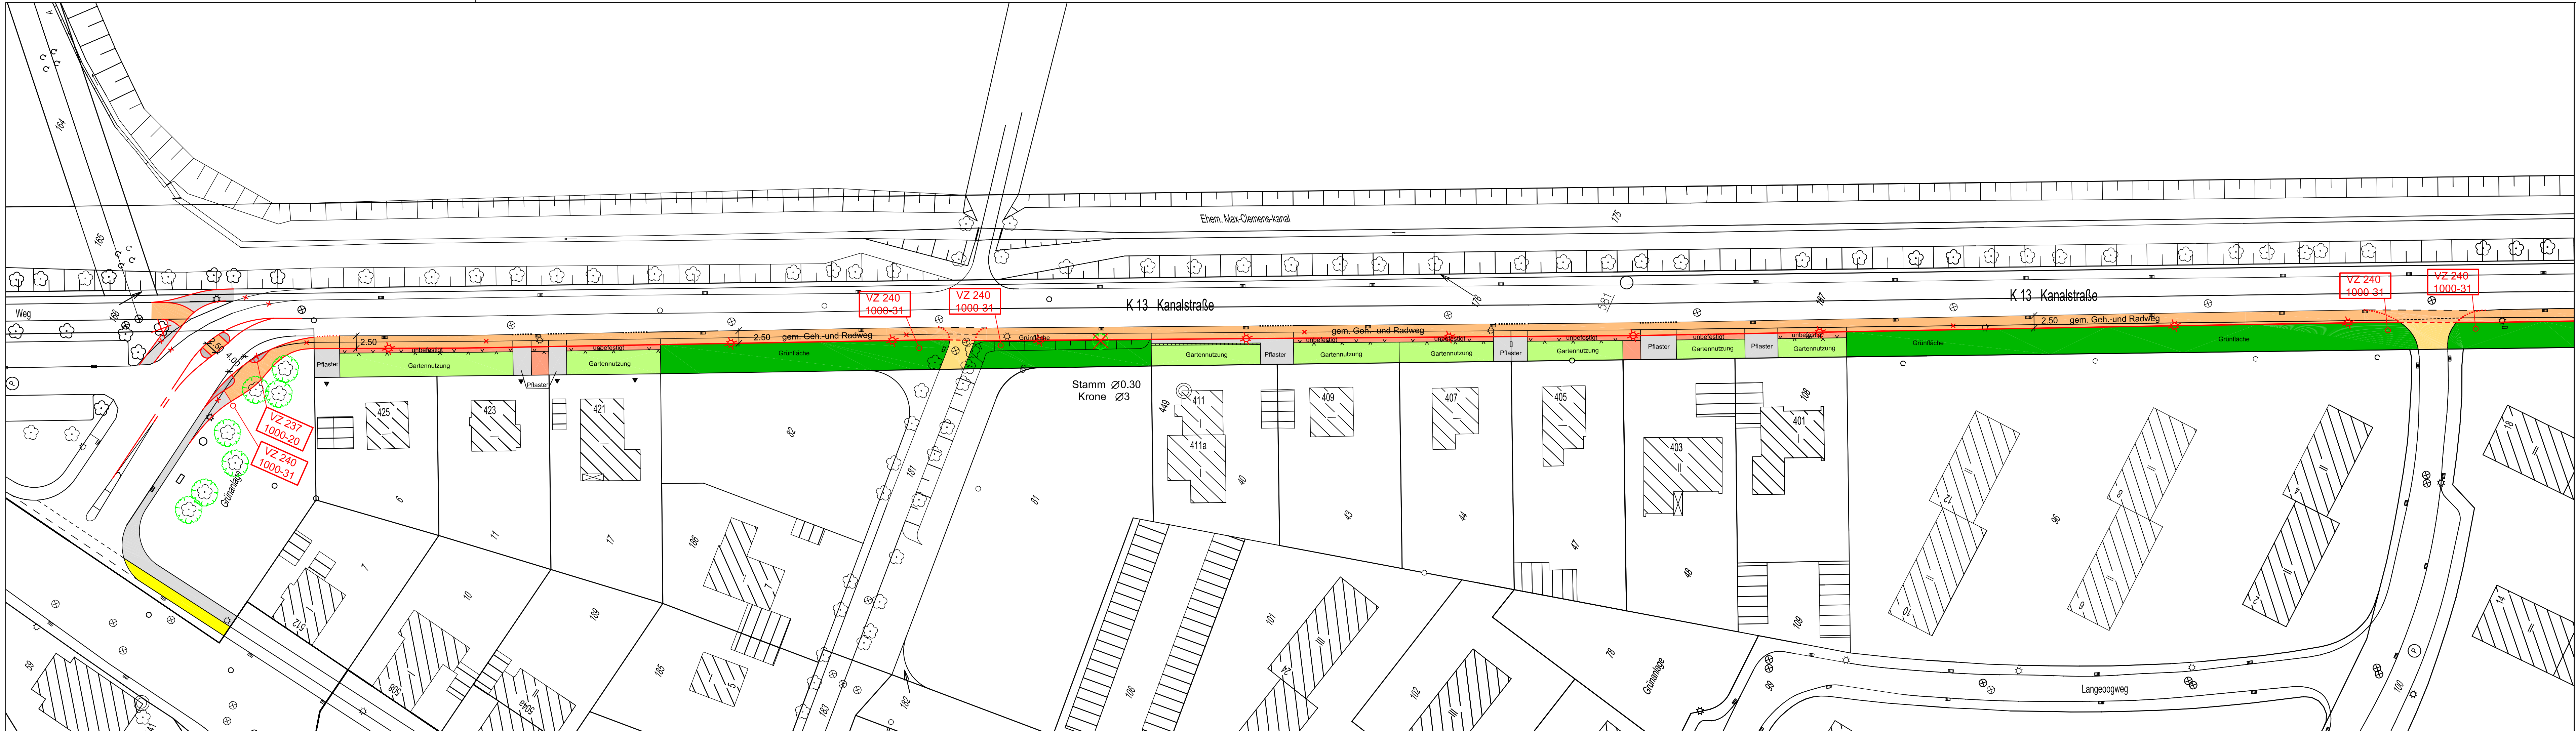

STADT MÜNSTER

Amt für Stadtentwicklung Verkehrsplanung

Kanalstraße

Planung

Bearbeitet

Gezeichnet

Maßstab

Feb. 06

Feb. 06

1 : 500

Name

Hecht

Becking

Anlage

Blatt Nr.

Reg. Nr.

2 (2)

geändert im Juli 2006