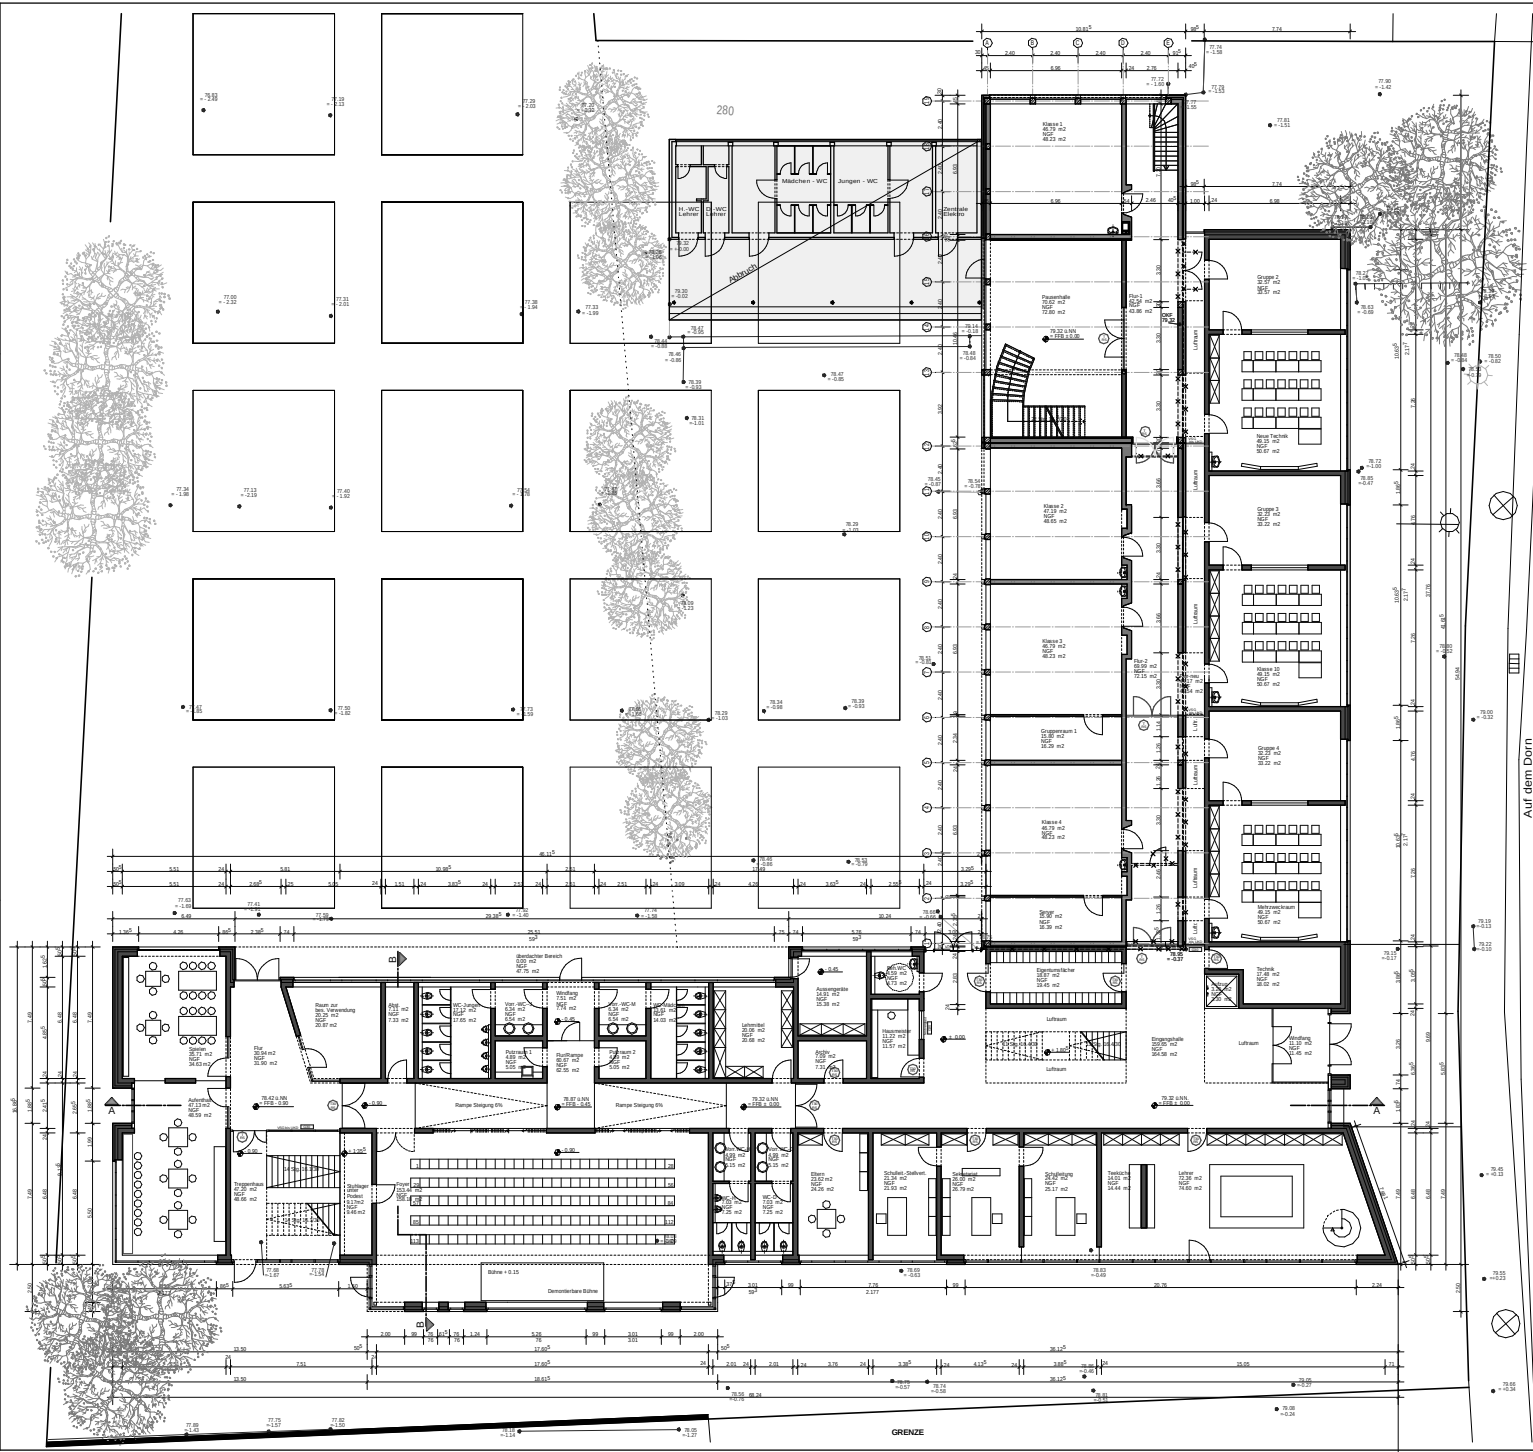
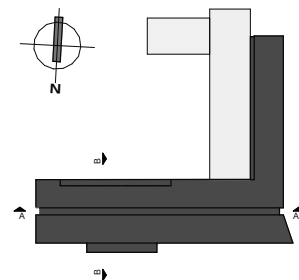


[illegible]

VSG Verbund sicherheit glas		
630	Verglasung in Feuerwiderstandsklasse T30	
T RS	Tür mit Rauchschutzfunktion	
T30	Tür der Feuerwiderstandsklasse T30	
T30 RS	Tür der Feuerwiderstandsklasse T30 mit Rauchschutzfunktion	
☒	Neu	☐ Bestand ☐ Abbruch

[illegible]