


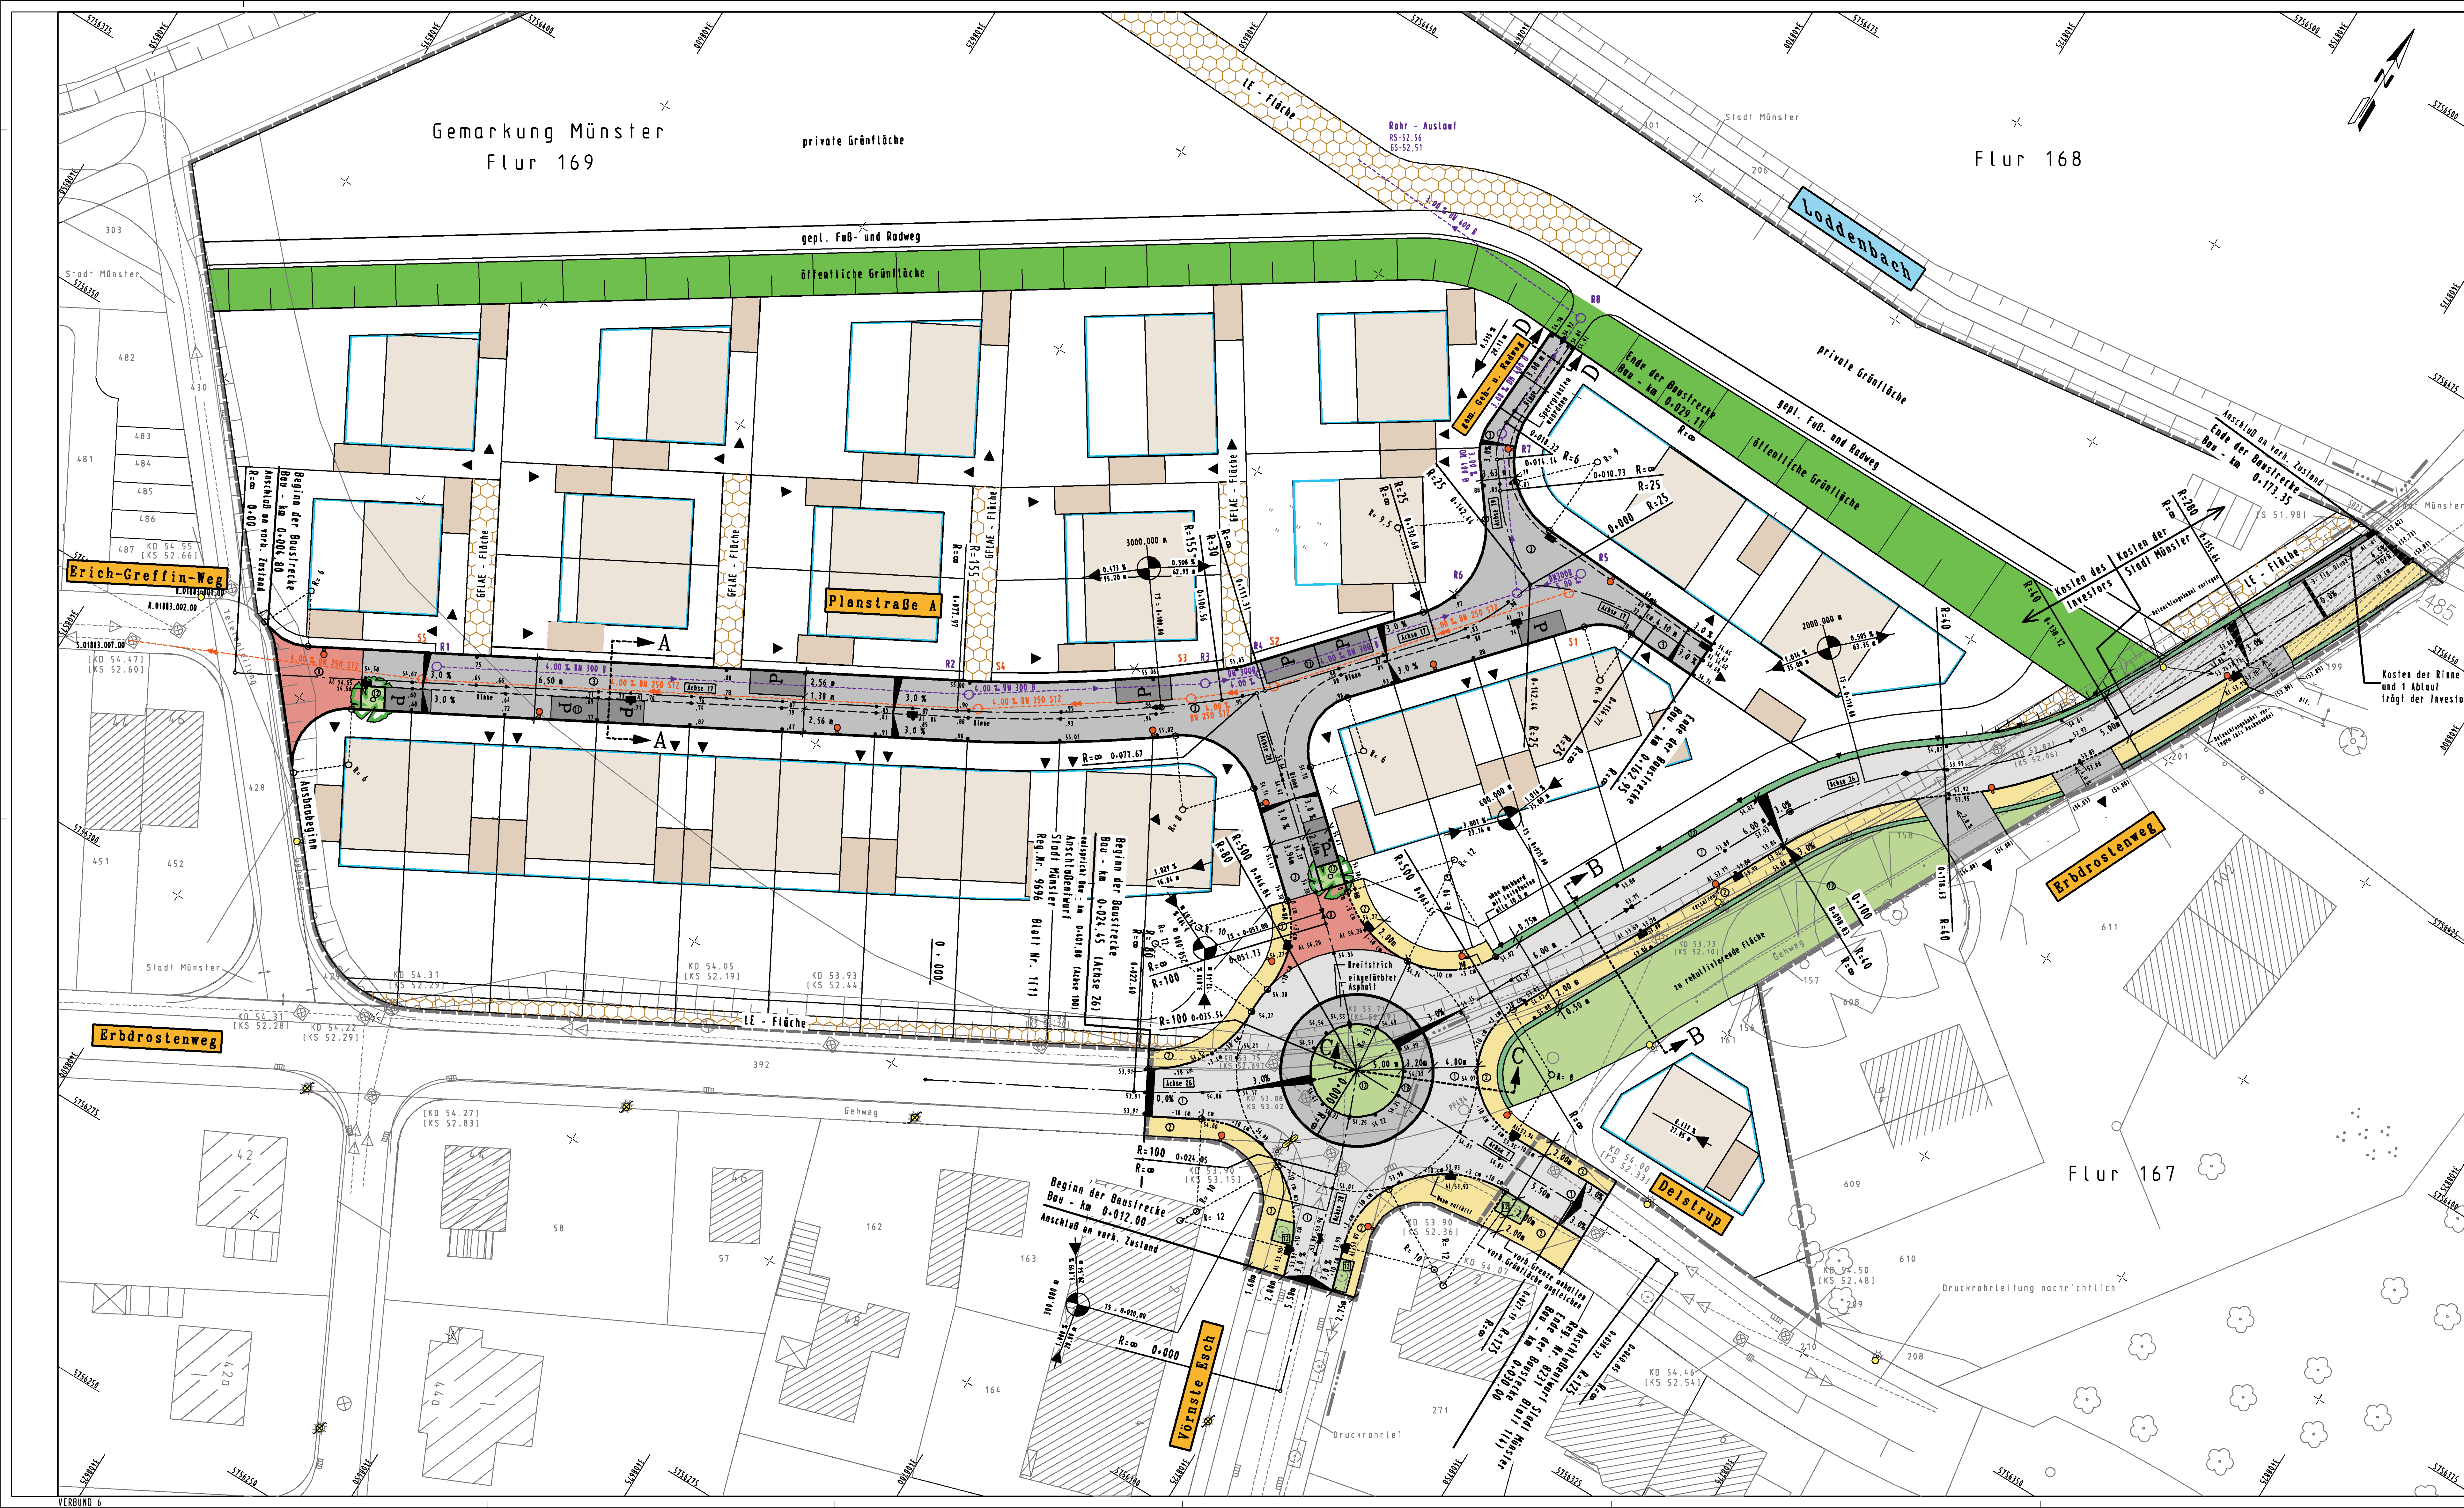

Legende

vorhanden:

- 1 Asphaltbelton
- 2 Gehwegplatten 24/24/8 cm
- 3 Betonpflaster grau 21/10, 5/8 cm
- 11 Verbundsteinpflaster grau mit Fase
- 12 Grünfläche

geplant:

- 1 Asphaltbelton
- 2 Gehwegplatten 24/24/8 cm
- 3 Betonsteinpflaster grau 20/10/8 cm (in Fischgrät)
- 4 Betonsteinpflaster rot 20/10/8 cm (in Fischgrät)
- 10 Verbundsteinpflaster grau mit Fase
- 13 Grünfläche
- 14 hellgrau (Spachtelmasse)

Legende:

- gepl. Regenwasserkanal
- gepl. Schmutzwasserkanal
- nachrichtlich eingetragen
siehe gesonderten Entwurf

5			
4			
3			
2			
1	Beginn der Baustrecke verschoben auf B-plan Grenze	23.02.2007	Janning/nts
Nr.	Art der Änderung	Datum	Name

BWN Bauhaus GmbH u. Co. KG
Scherbeinstr. 82 / 48153 Münster

nts
Ingenieurgesellschaft – Beratende Ingenieure – Stadtplaner
Strassenbau- und Verkehrsplanung, Verkehrstechnik
Vermessung und Leistungsmanagement, Siedlungs- und Wasserbau,
Landschaftsplanung, Architektur und Stadtplanung, Landespflege, Schulungen
48165 Münster, Hoesestraße 63, Tel.: 02501/2768-0, Fax.: 38, eMail: info@nts-plan.de

Unterlage:

Blatt Nr.: 1 (1)

Reg. Nr.: 9594

Lageplan

Borg. Lageplan 1: 250

Borg.	Datum	Name
gezeichnet:	Okt. 2006	Nierhoff
geprüft:	Okt. 2006	Janning
geprüft:	23.01.2007	O. Tiam

Genehmigt:

Münster, den 27.02.2007

Verantwortlicher:

BWN Bauhaus GmbH u. Co. KG
Scherbeinstr. 82 / 48153 Münster

i.A. gez. Buttgeriehl

Alt. Straßen- und Brückenbau

STADT MÜNSTER

Tiefbauamt
Straßen- und Brückenbau

Bebauungsplan Nr. 497

Planung Kreisverkehr
Erbdrostenweg / Delstrup /
Vornste Esch
Planstraße A

Verantwortlicher:
BWN Bauhaus GmbH u. Co. KG
Scherbeinstr. 82 / 48153 Münster

PLOTH 6FNE05 Blatt: 10 M 1:250 02.06.2006 12:3