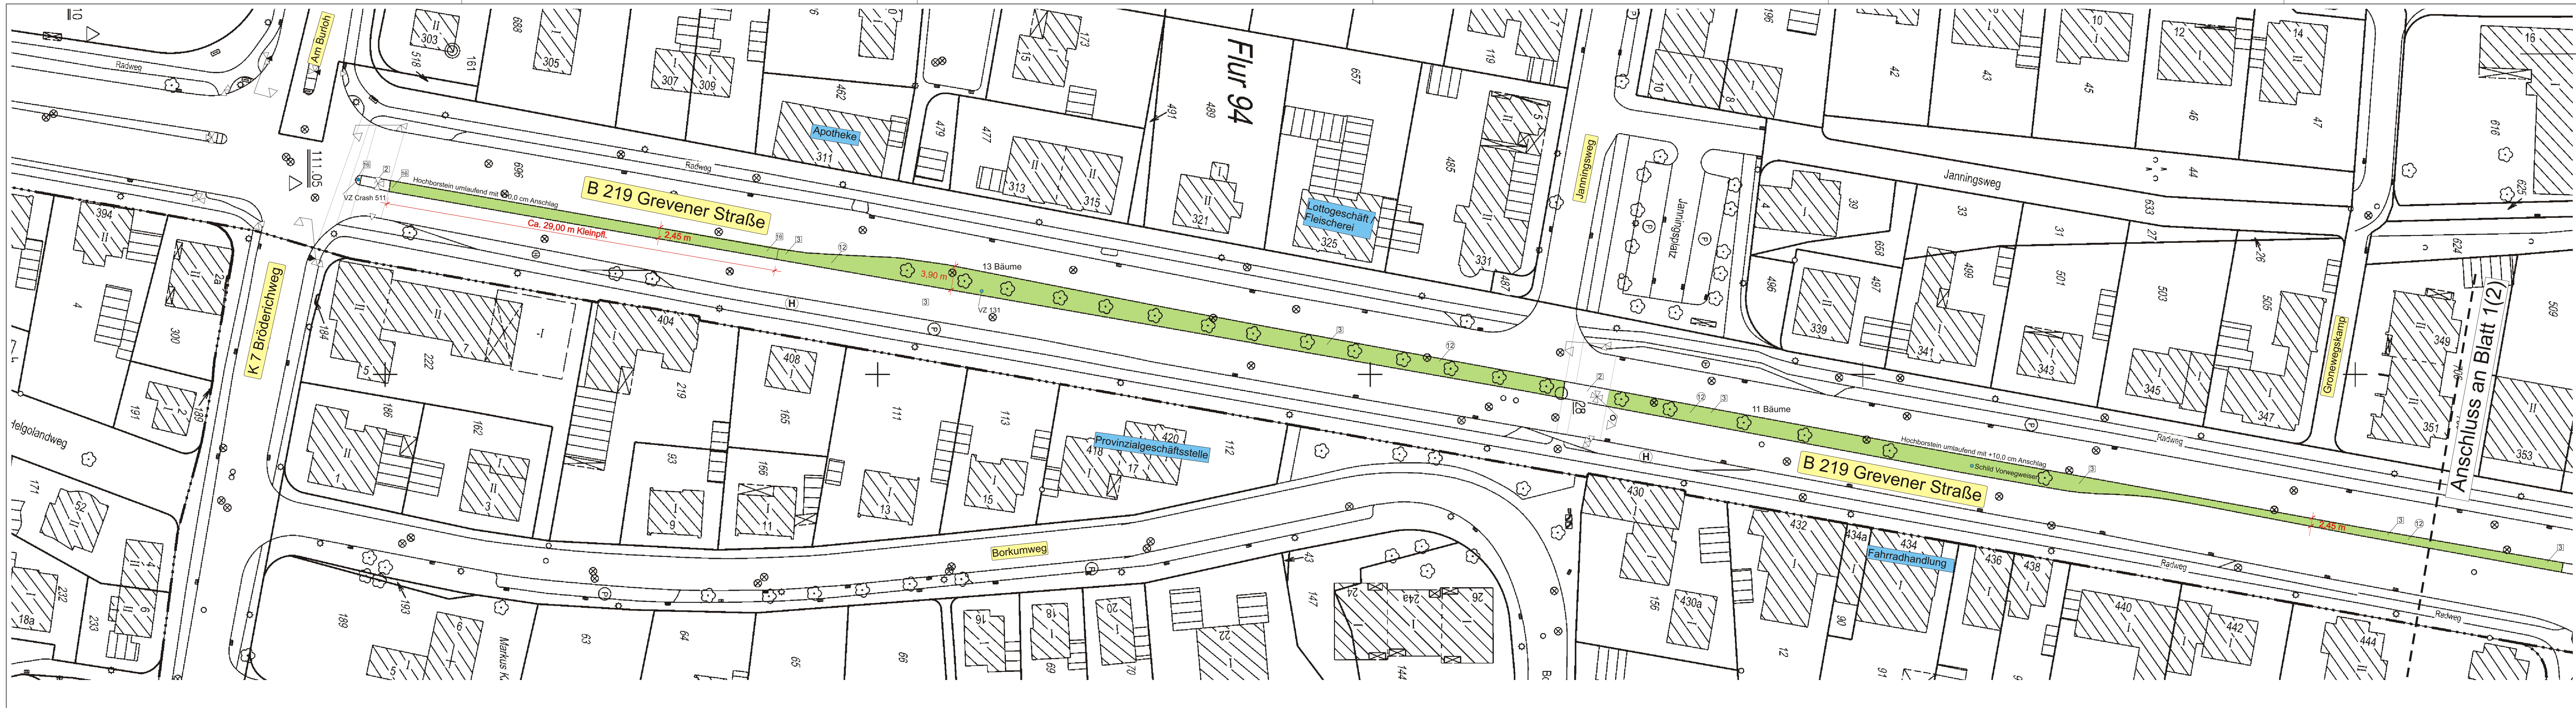
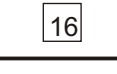
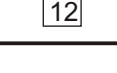


Legende

vorhanden

-  Betonsteinpflaster grau 20/10/8 cm
-  Gehwegplatten 30/30/4,5 cm
-  Betonsteinpflaster rot 20/10/8 cm
-  Kleinpflaster (Mosaik)
-  Verkehrsgrün
-  Bäume


geplant

-  Verkehrsgrünfläche
- 

Nr.	Art der Änderung	Datum	Name

Unterlage:
Blatt Nr. : **1(2)**
Reg. Nr. : **9484**

Lageplan

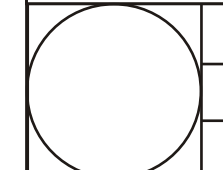	Maßstab	
	Lageplan 1: 500	
	Länge 1:	
	Höhen 1:	
bearbeitet	Datum	Name
gezeichnet	18.12.2006	Borgwardt
geprüft	11.01.2007	Jellentrup
	02.01.2007	Borgwardt

genehmigt:
Münster, den 27.02.2007
gez. Buttgerit

STADT MÜNSTER

Tiefbauamt
Straßen- und Brückenbau

Greverer Straße

Entsiegelung des Mittelstreifens

im Bereich vom Bröderichweg
bis zur Kanalstraße