


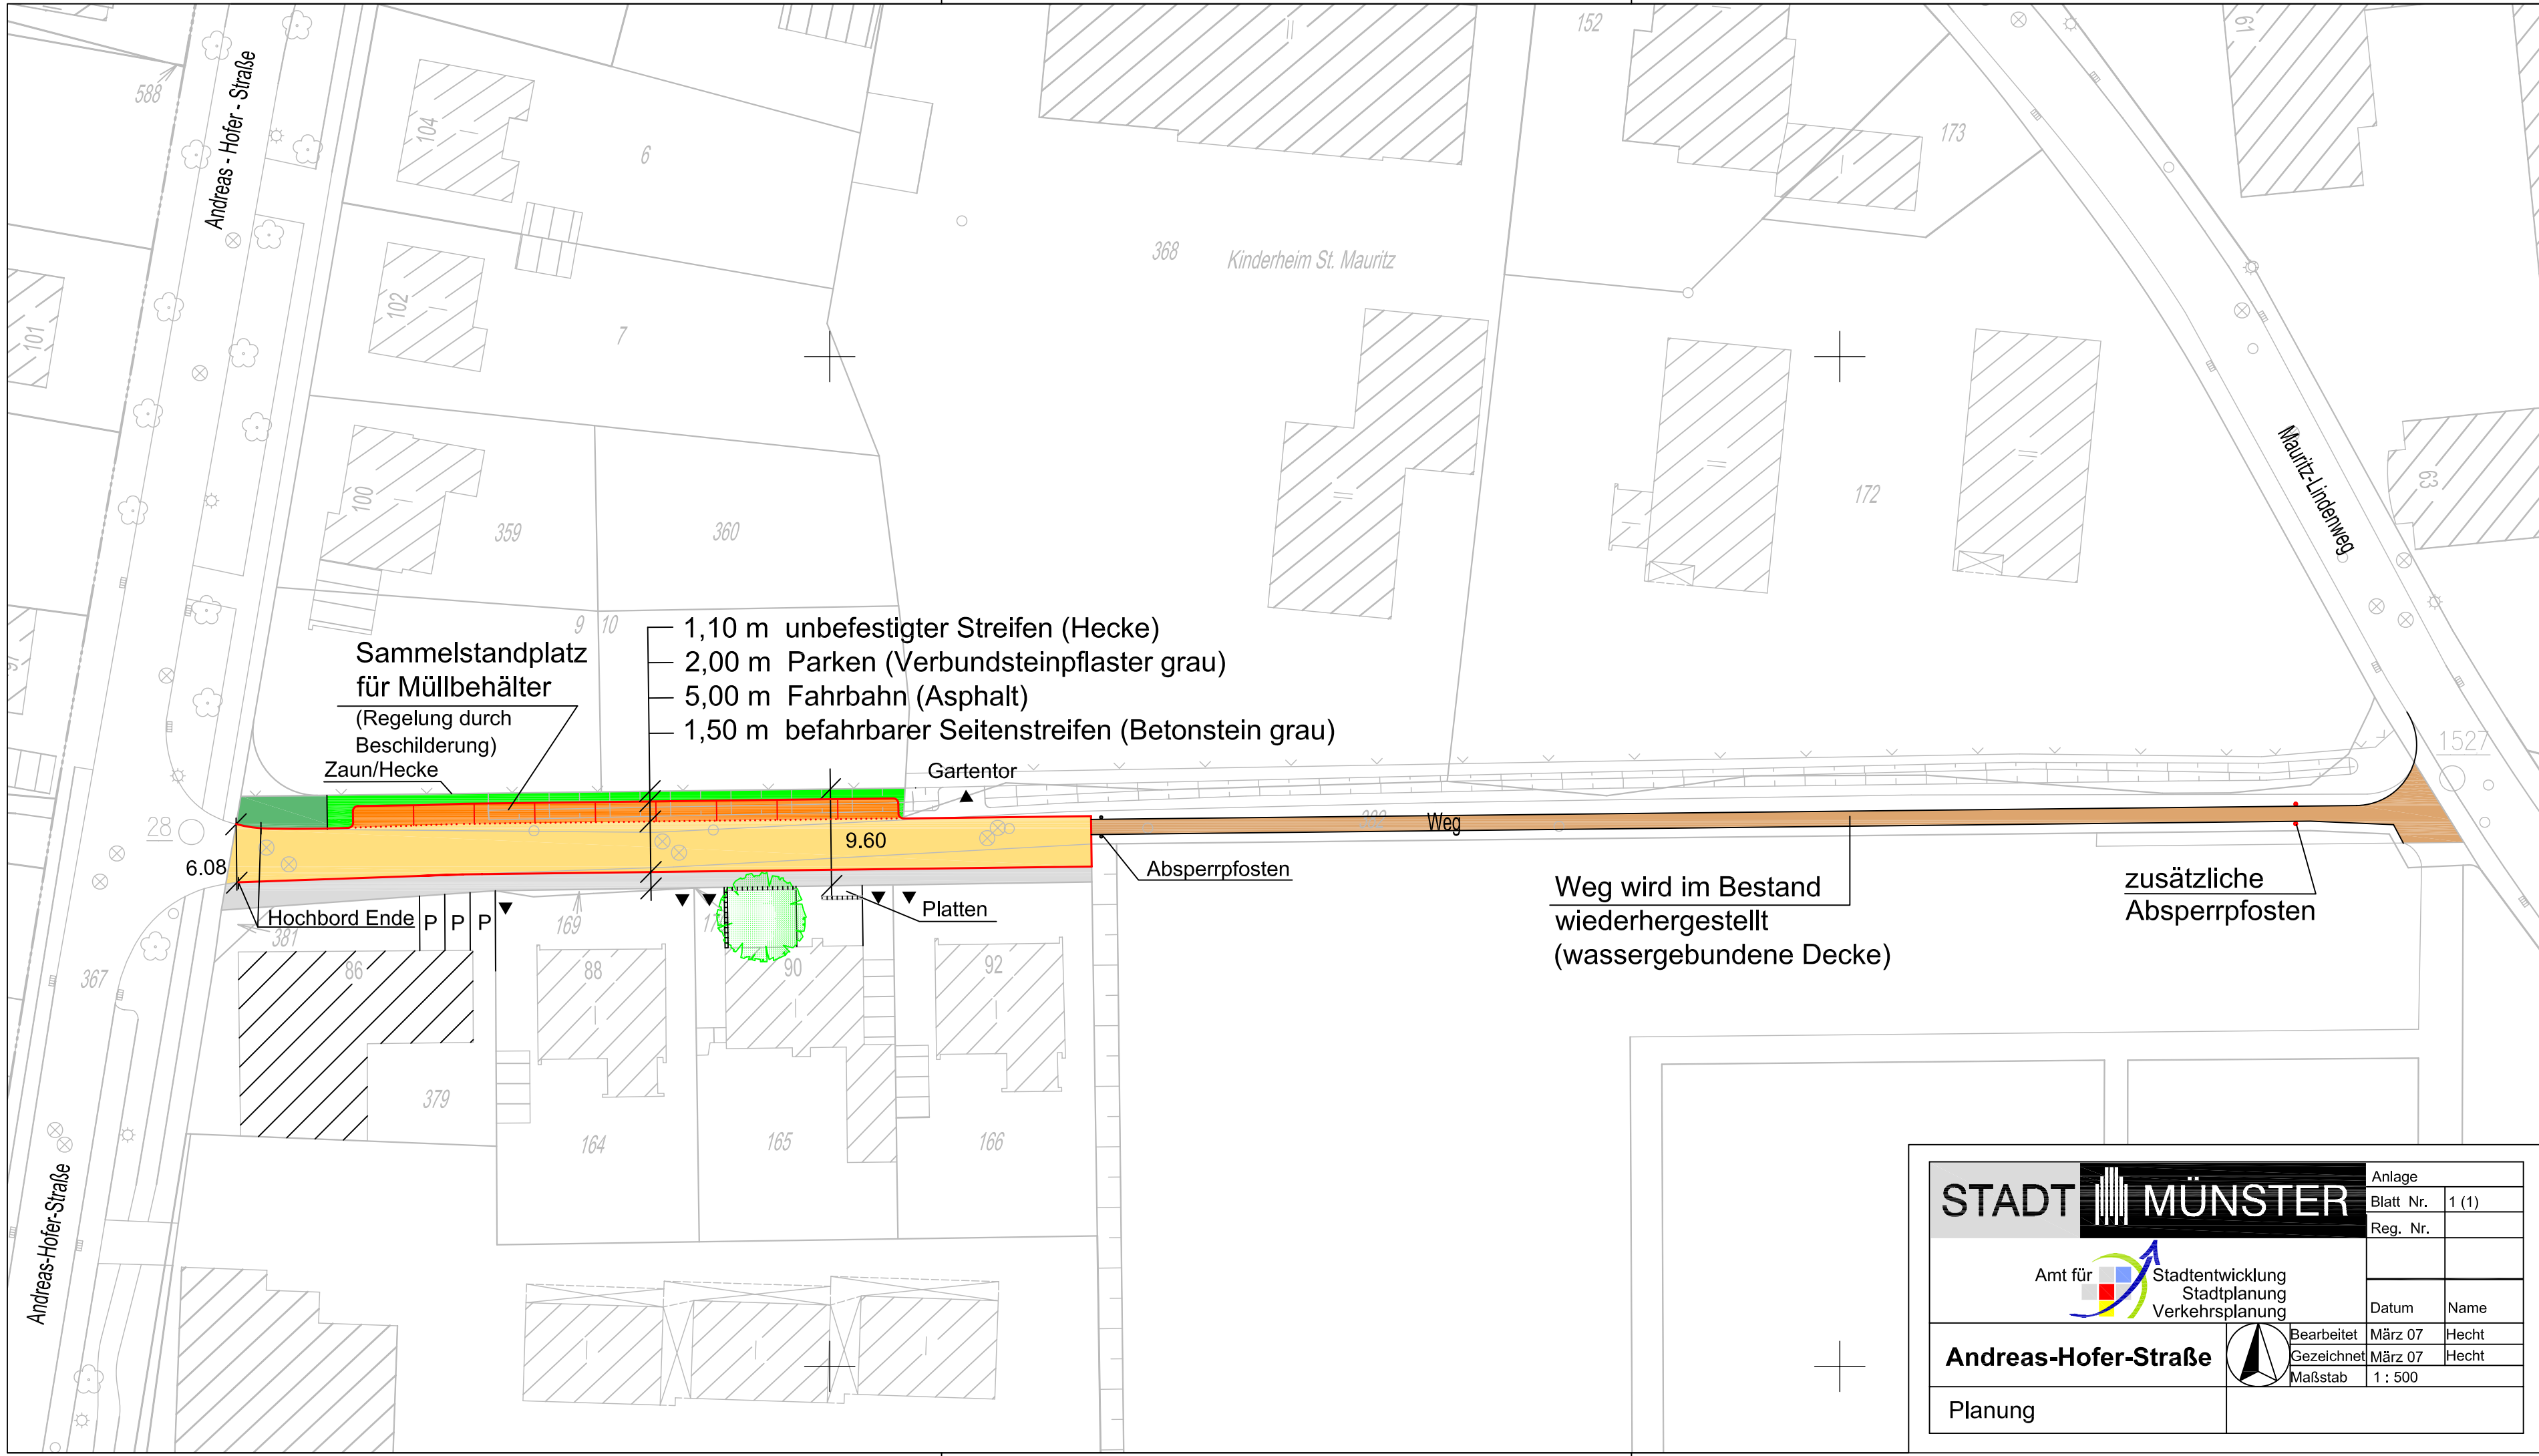

Sammelstandplatz
für Müllbehälter

(Regelung durch
Beschilderung)

Zaun/Hecke

- 1,10 m unbefestigter Streifen (Hecke)
- 2,00 m Parken (Verbundsteinpflaster grau)
- 5,00 m Fahrbahn (Asphalt)
- 1,50 m befahrbarer Seitenstreifen (Betonstein grau)

Gartentor

Absperrpfosten

Weg wird im Bestand
wiederhergestellt
(wassergebundene Decke)

zusätzliche
Absperrpfosten

STADT MÜNSTER

Amt für

Stadtentwicklung
Stadtplanung
Verkehrsplanung

Andreas-Hofer-Straße

Planung

Bearbeitet

Gezeichnet

Maßstab

März 07

März 07

1 : 500

Anlage	
Blatt Nr.	1 (1)
Reg. Nr.	
Datum	Name
März 07	Hecht
März 07	Hecht
1 : 500	