


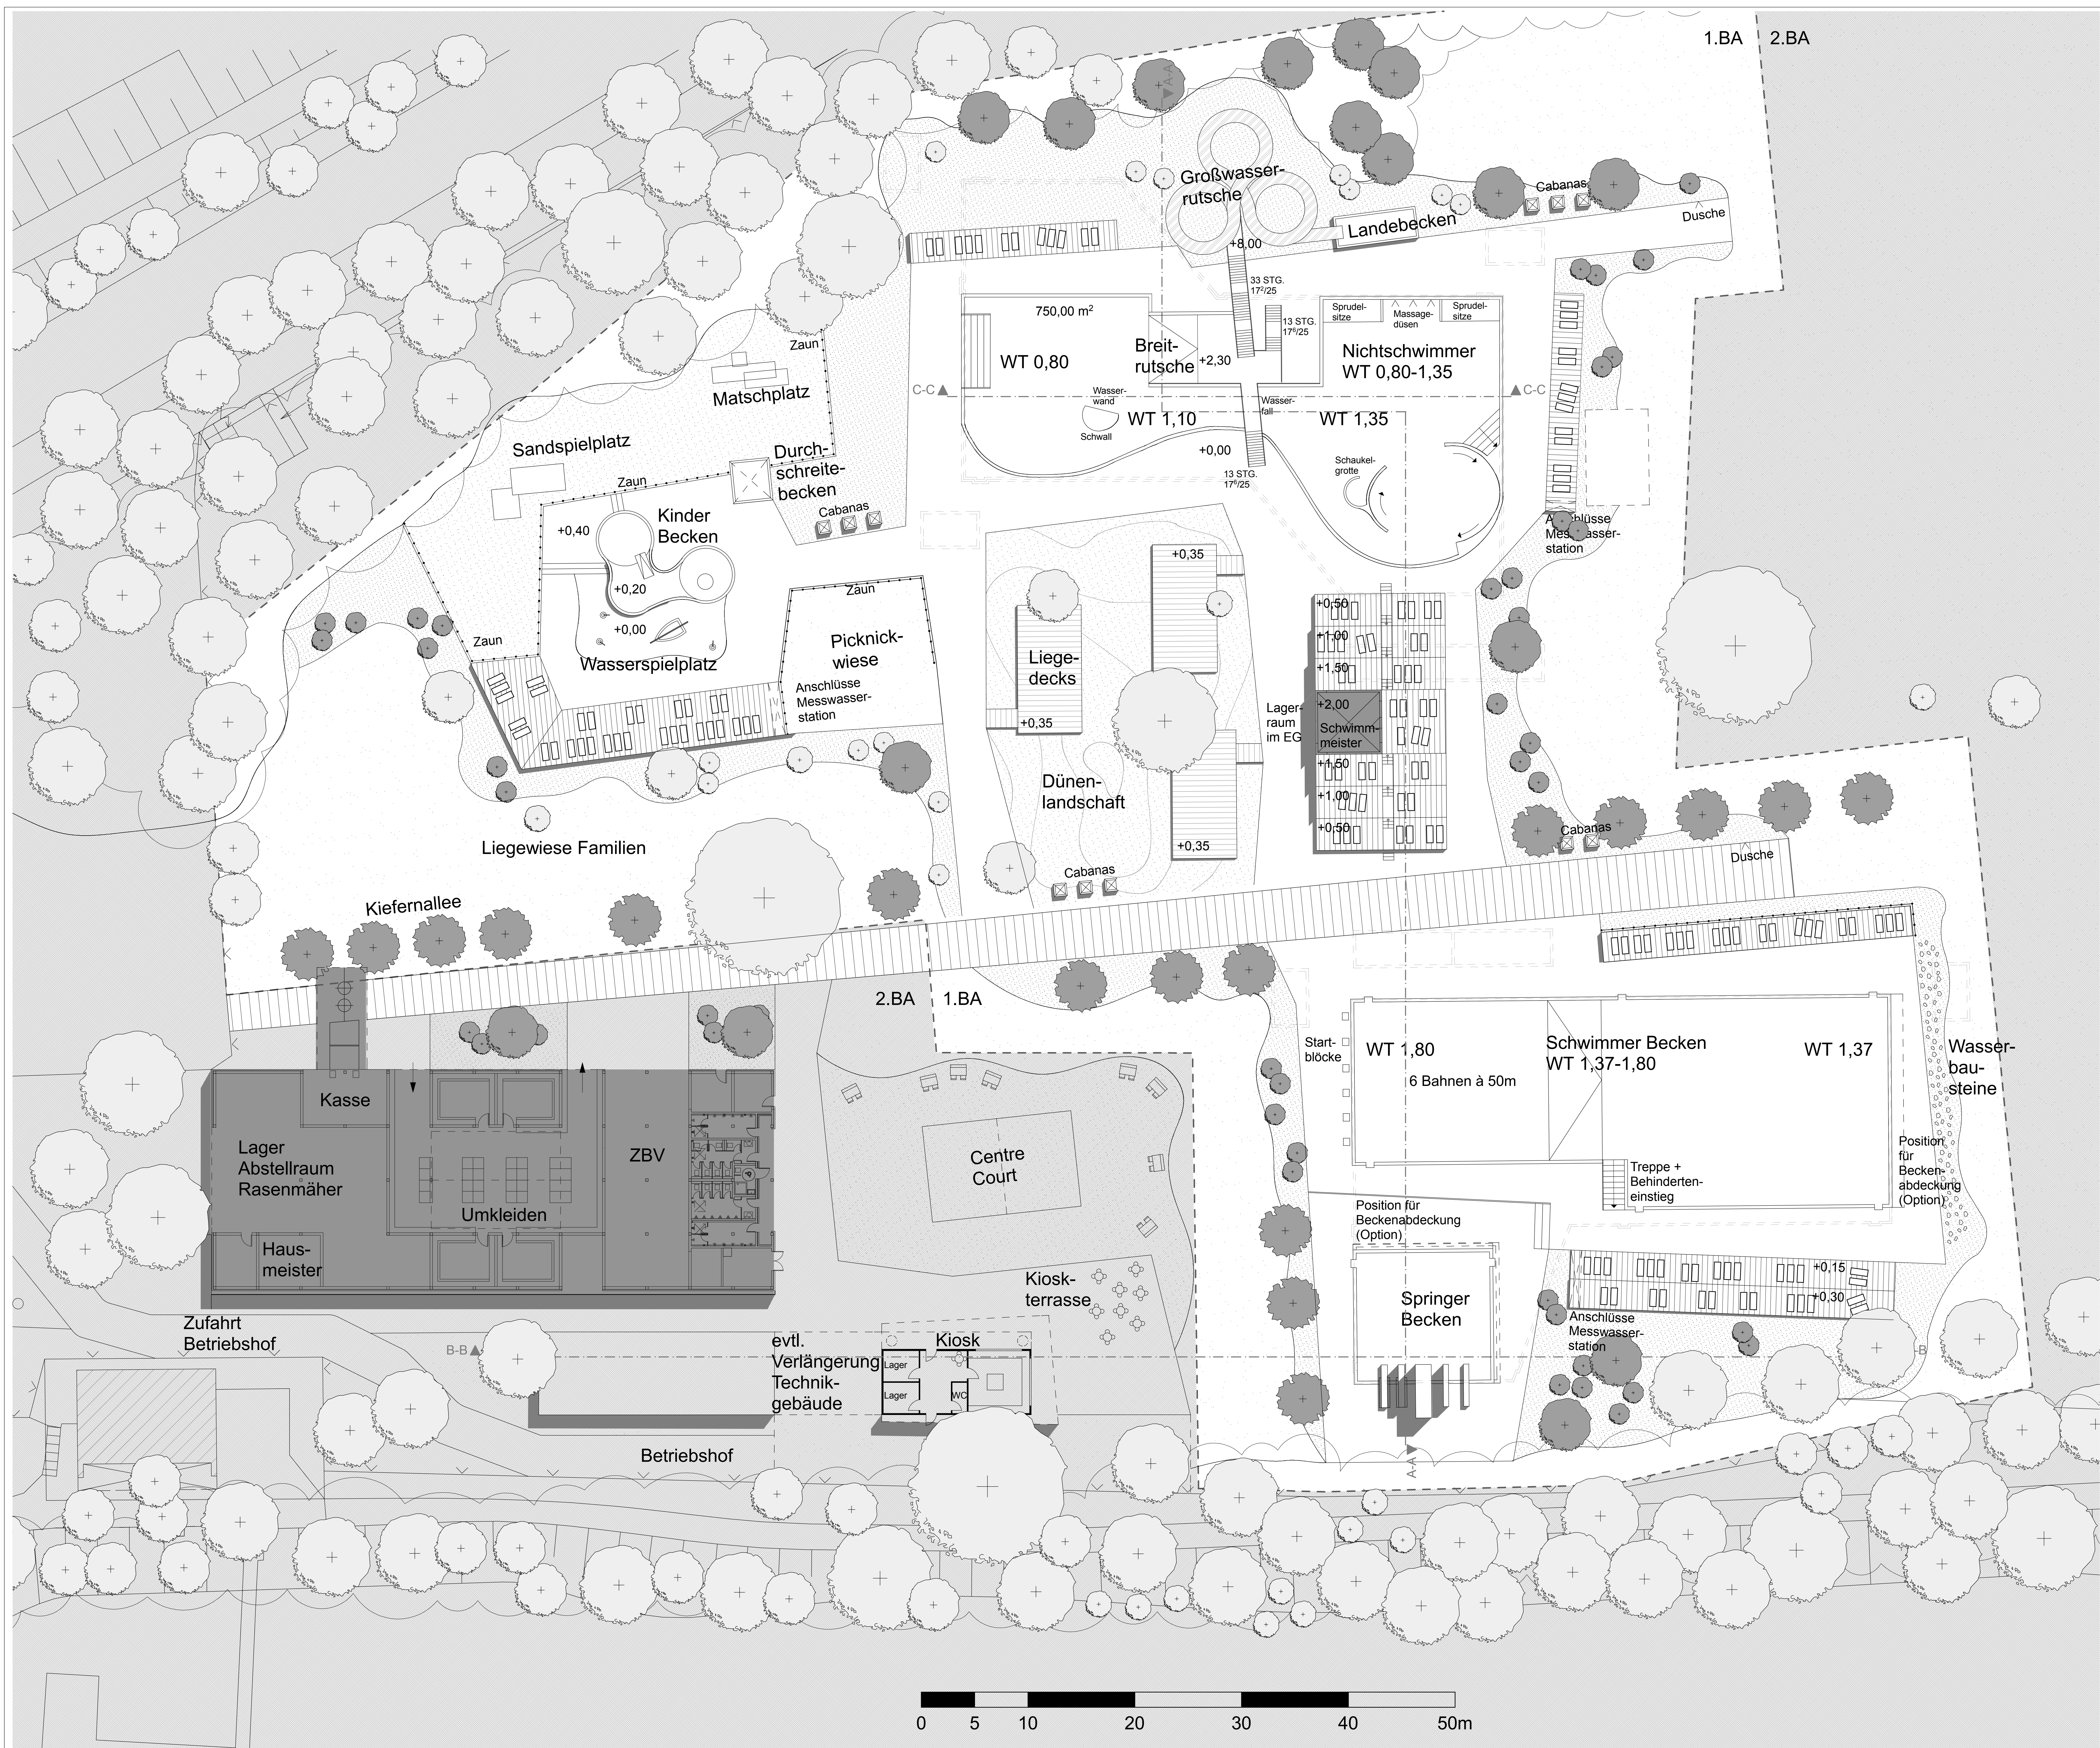

Legende

- | | |
|--|--------------------|
| | Bearbeitungsgrenze |
| | Gebäude |
| | Messwasserstation |
| | Zaun |
| | Hauptwegeachse |
| | Pflasterflächen |
| | Holzdeck |
| | Sandfläche |
| | Bepflanzung |
| | Rasenfläche |
| | Baum Bestand |
| | Laubbaum Planung |
| | Nadelbaum Planung |

Freibad Münster-Hiltrup

Auftraggeber

Stadt Münster
Amt für Grünflächen und Umweltschutz
Fachstelle Neubau
Albersloher Weg 33, 48155 Münster

Freianlagen
Vorplanung

Architektur	geising + böker gmbh, architekten bda Schulerblatt 58, 20357 Hamburg
Landschaftsarchitektur	Wiebold LandschaftsArchitektur Ziegelstraße 26, 49074 Osnabrück

 Ziegelstrasse 26
D-48074 Osnabrück
Telefon 0541 / 600 65 50
Telefax 0541 / 600 65 55

Stand 29.03.2007

geising
+ böker
embb

Bauherren: _____ Architekt: _____
Ort, Datum: _____ Ort, Datum: _____

Generalplaner Schüllerblett 20357 Hamburg Tel: +49(0) 40-401905-0 Fax: +49(0) 40-4905331
email: hg@gesing-boeker.de www.gesing-boeker.de