
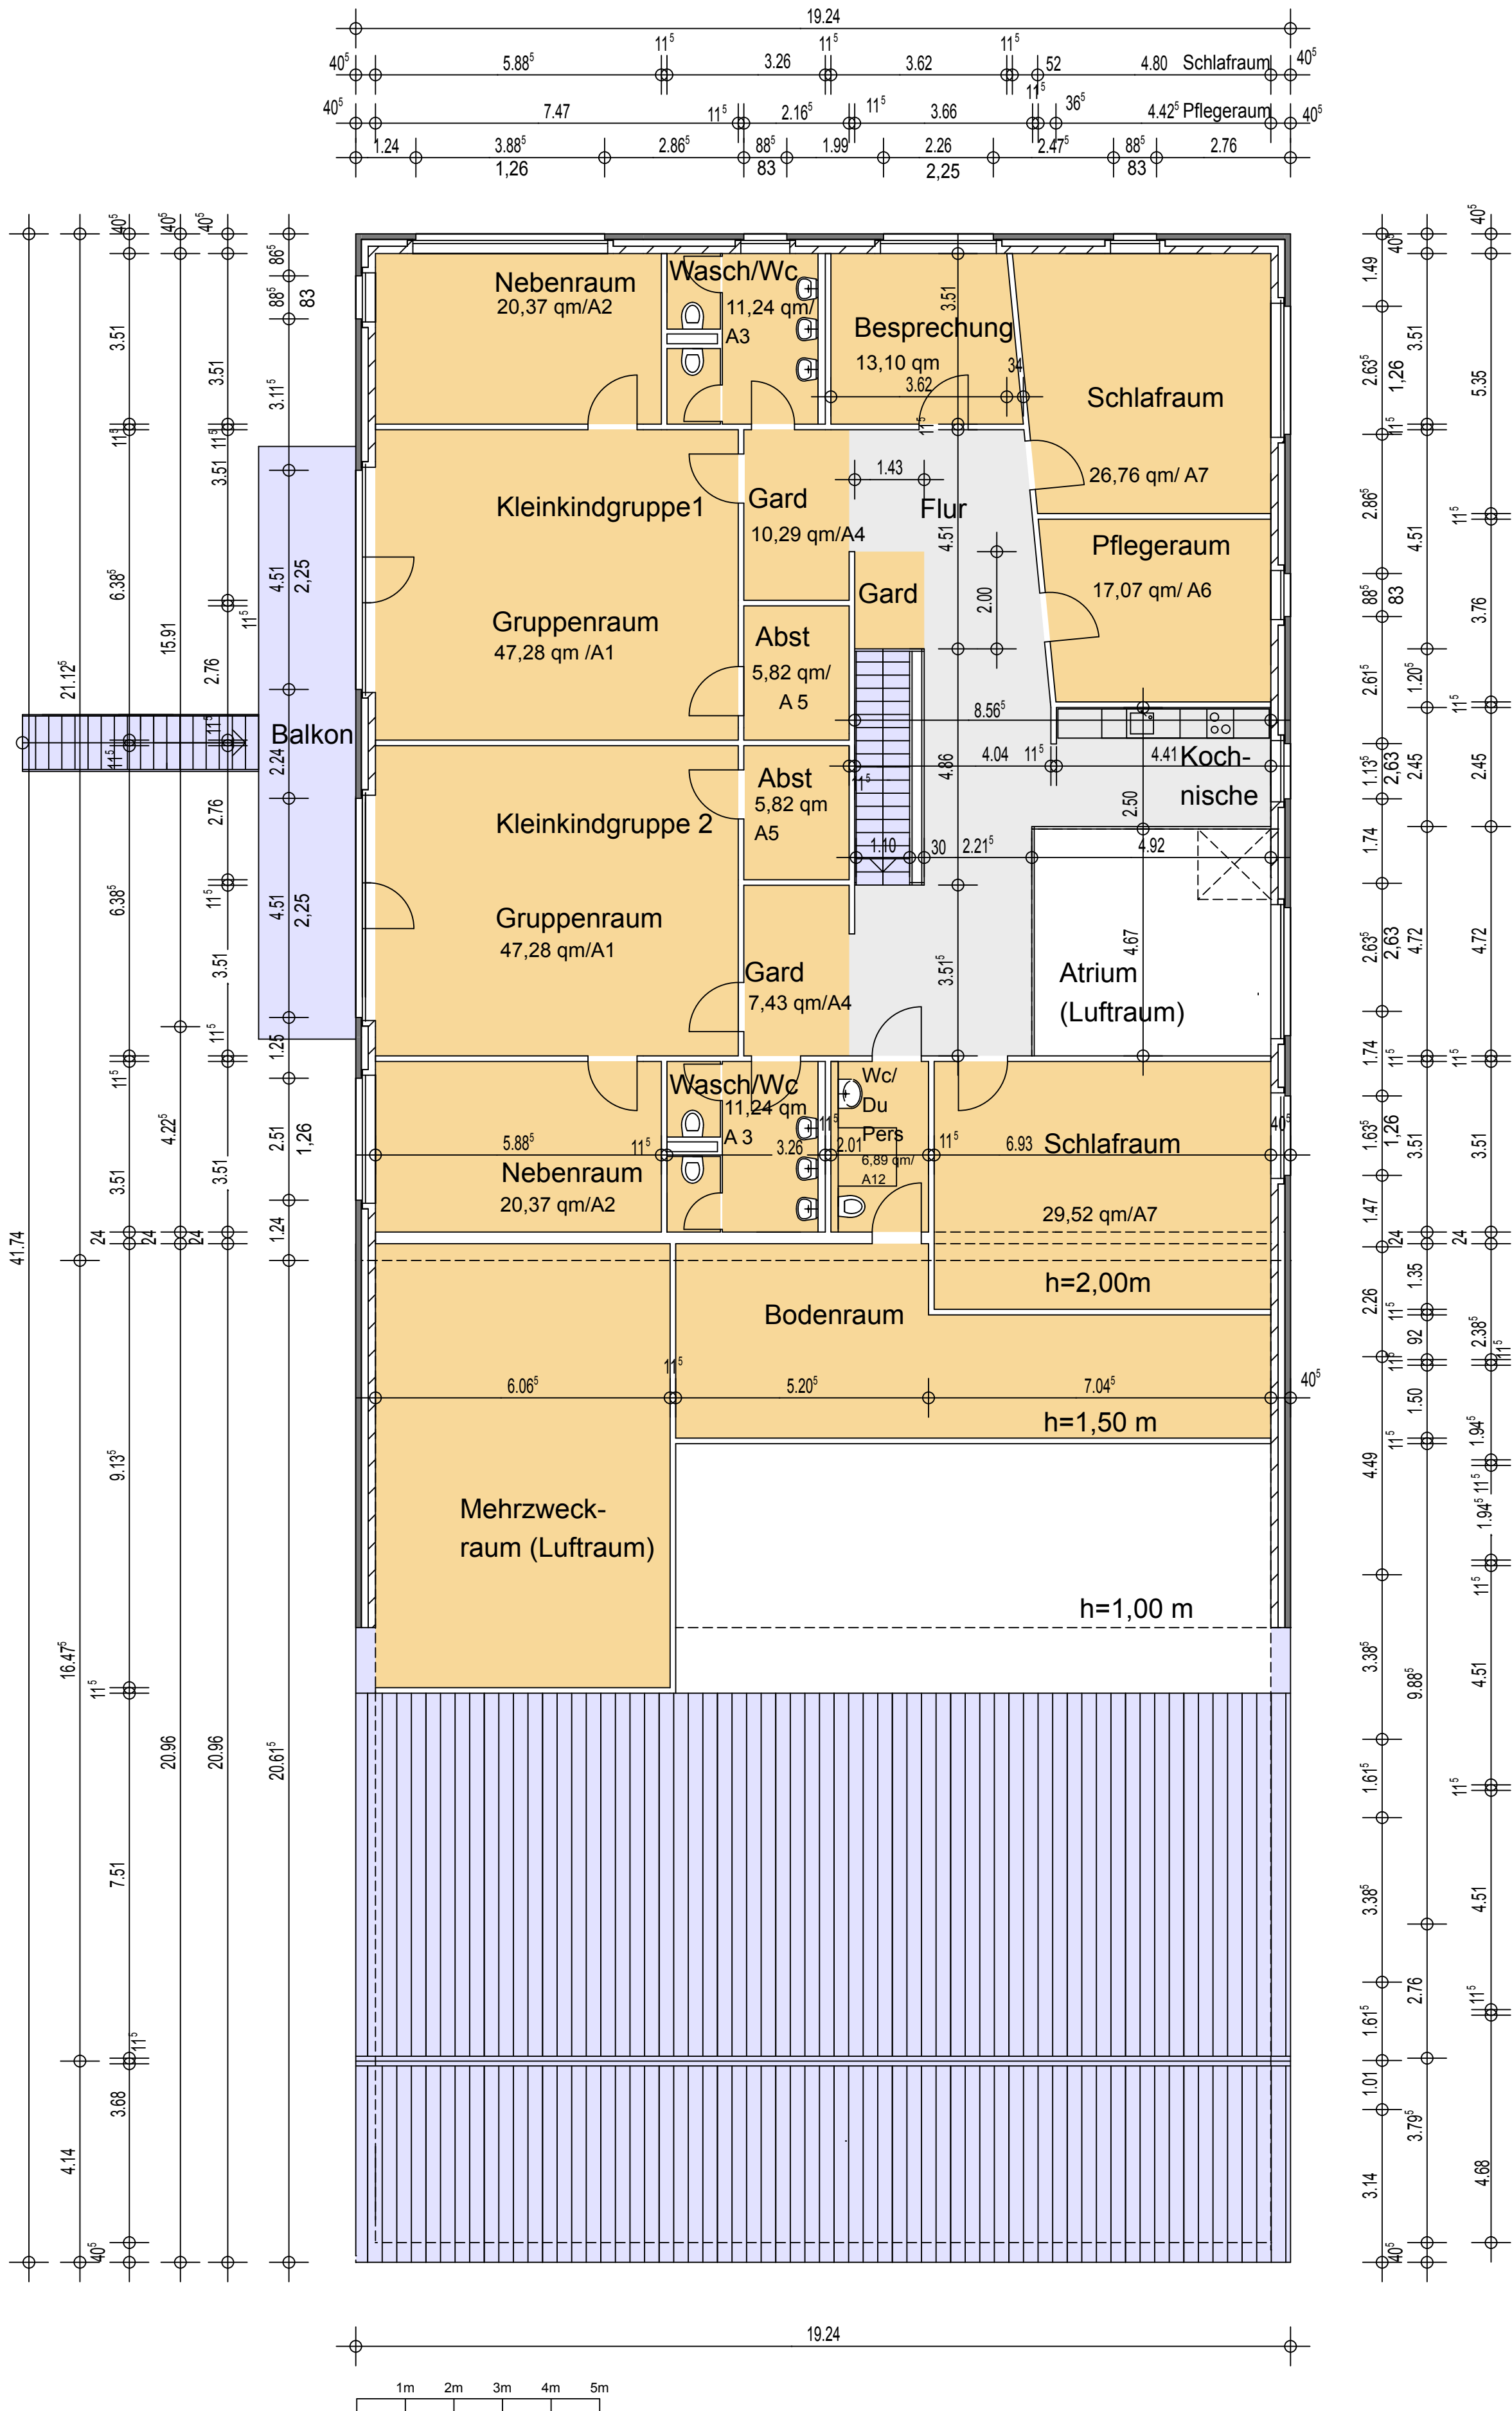


Kinder - und Jugendeinrichtung

Handorf- Drei Eichen

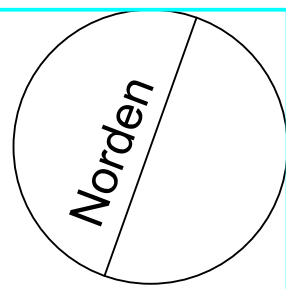

Bauvorhaben	Kinder- und Jugendeinrichtung Handorf- Drei Eichen		
Bauteil	Grundriss Obergeschoss		
Maßstab	1:100	gez. Datum	13.03.2007/ E.Vee. 02.04.2007/ E.Vee.
Bauherr	 Wohnungsunternehmen der Stadt Münster GmbH		
Architekt	Steinfurter Straße 60, 48149 Münster Tel. 0251/7008-1 Fax 0251/7008-400		