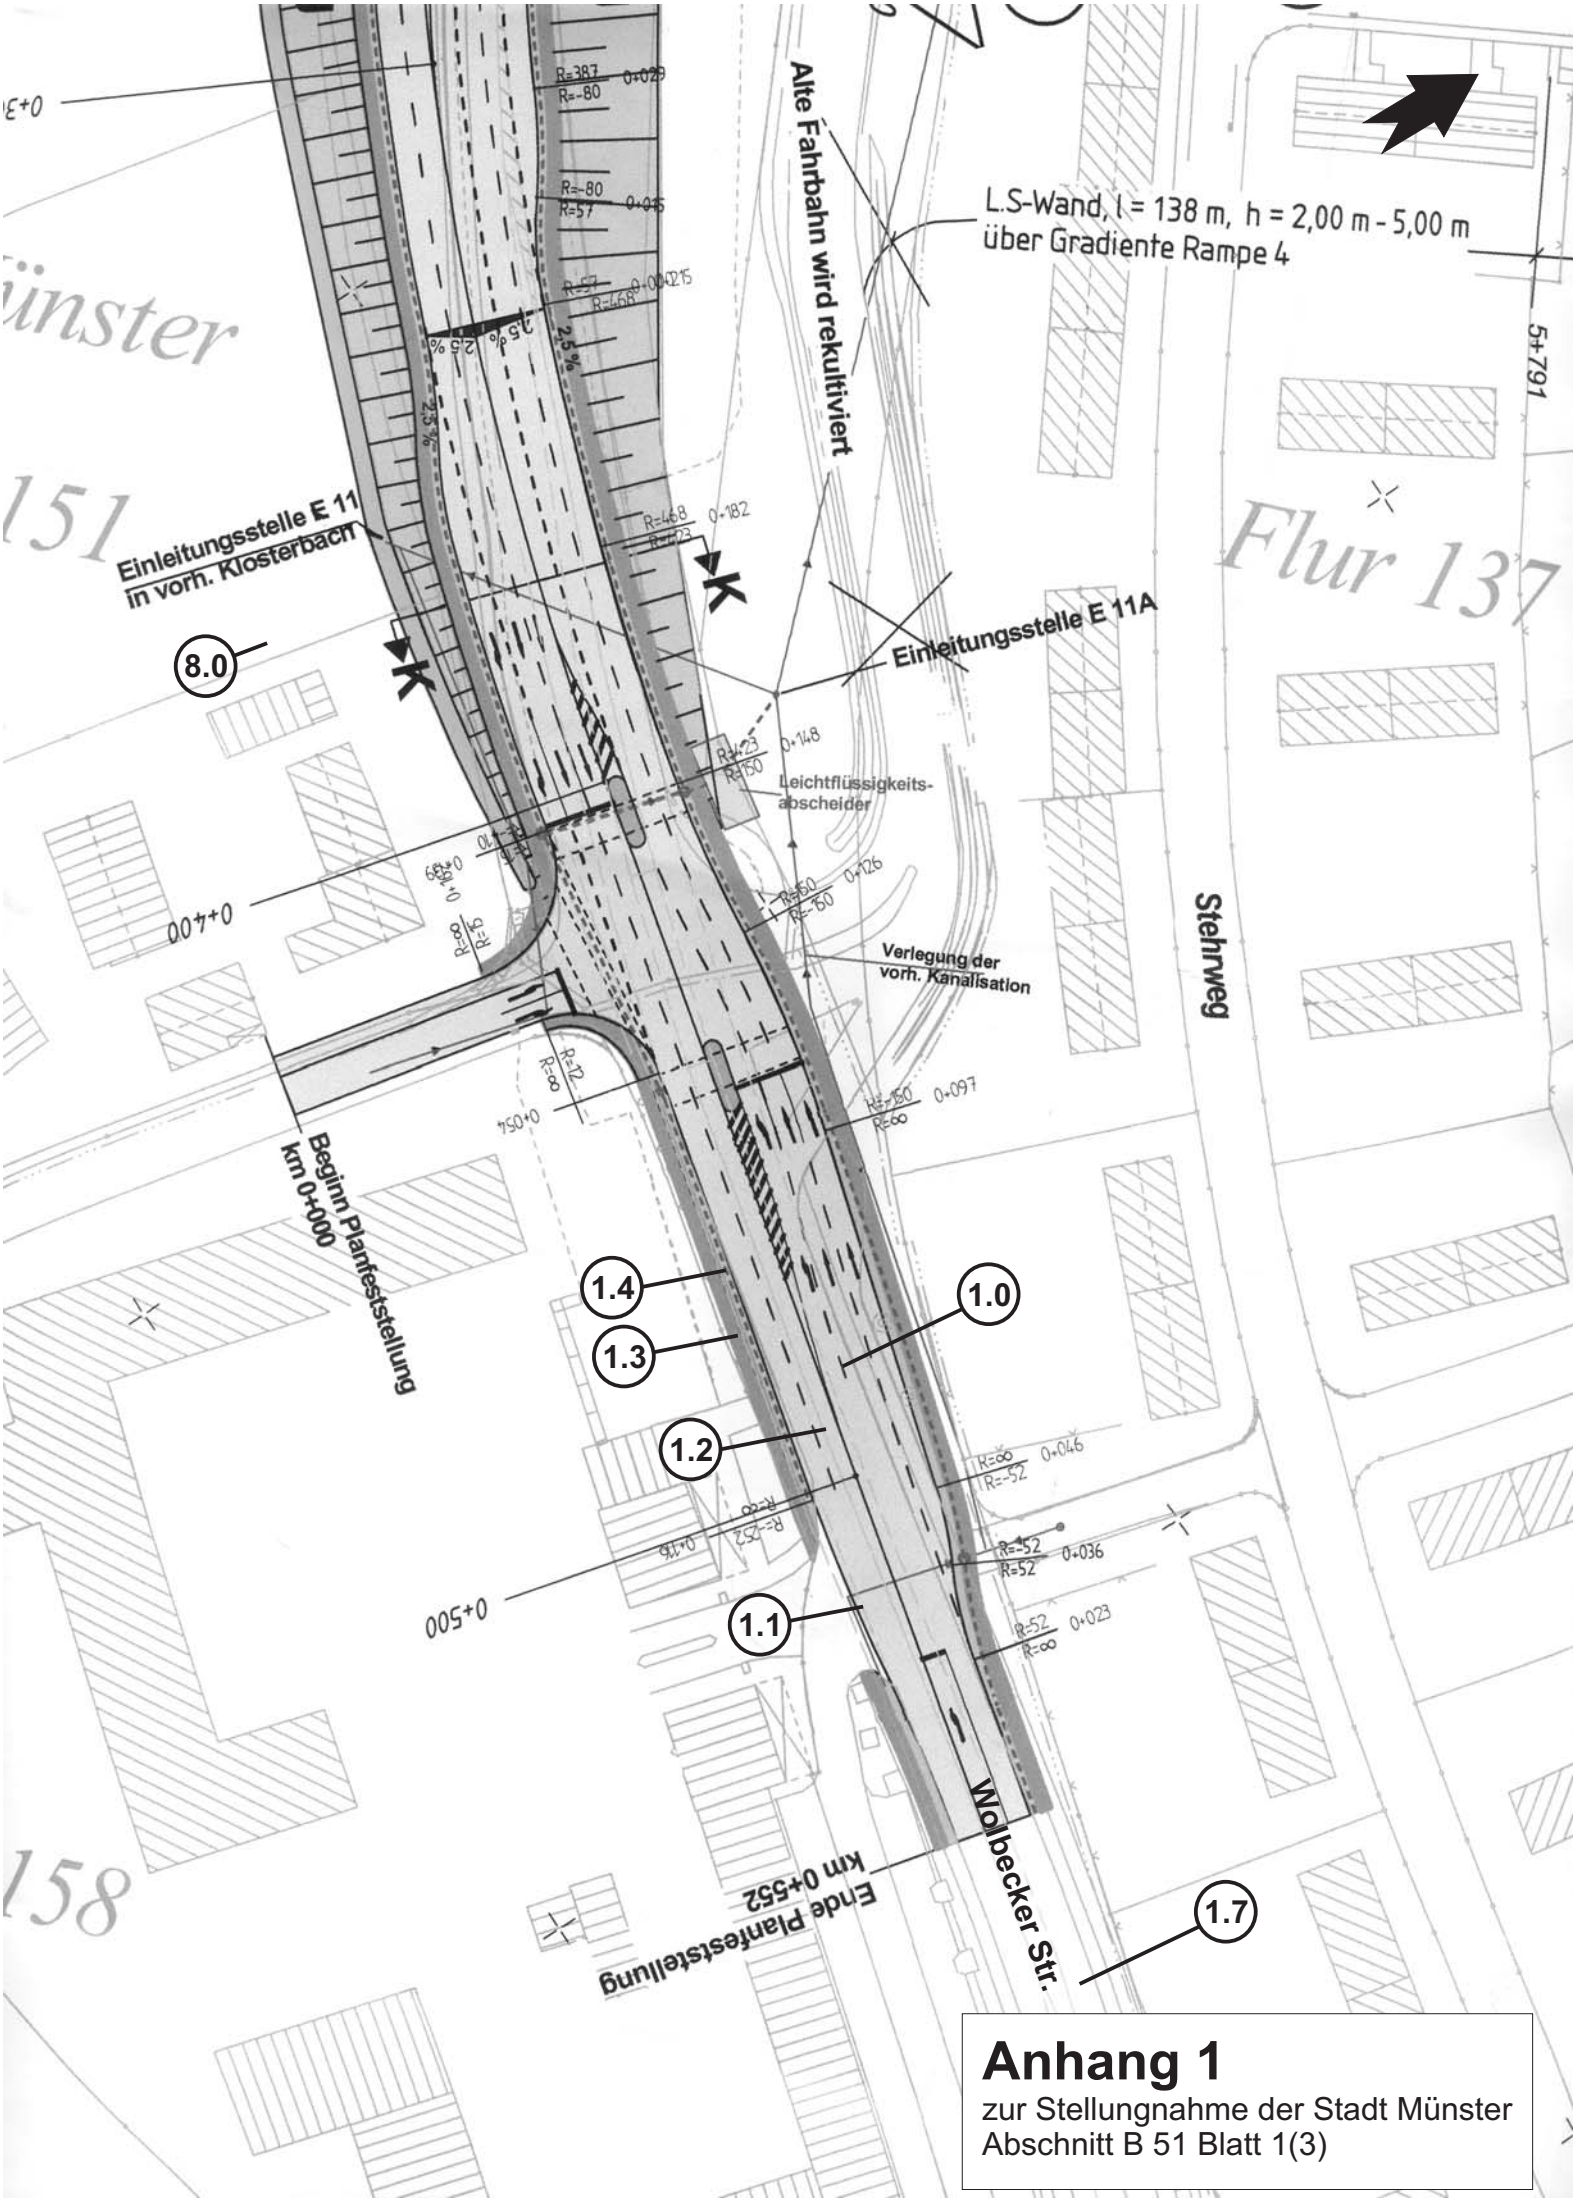

Anhang 1

zur Stellungnahme der Stadt Münster
Abschnitt B 51 Blatt 1(3)