



WICKENKAMP

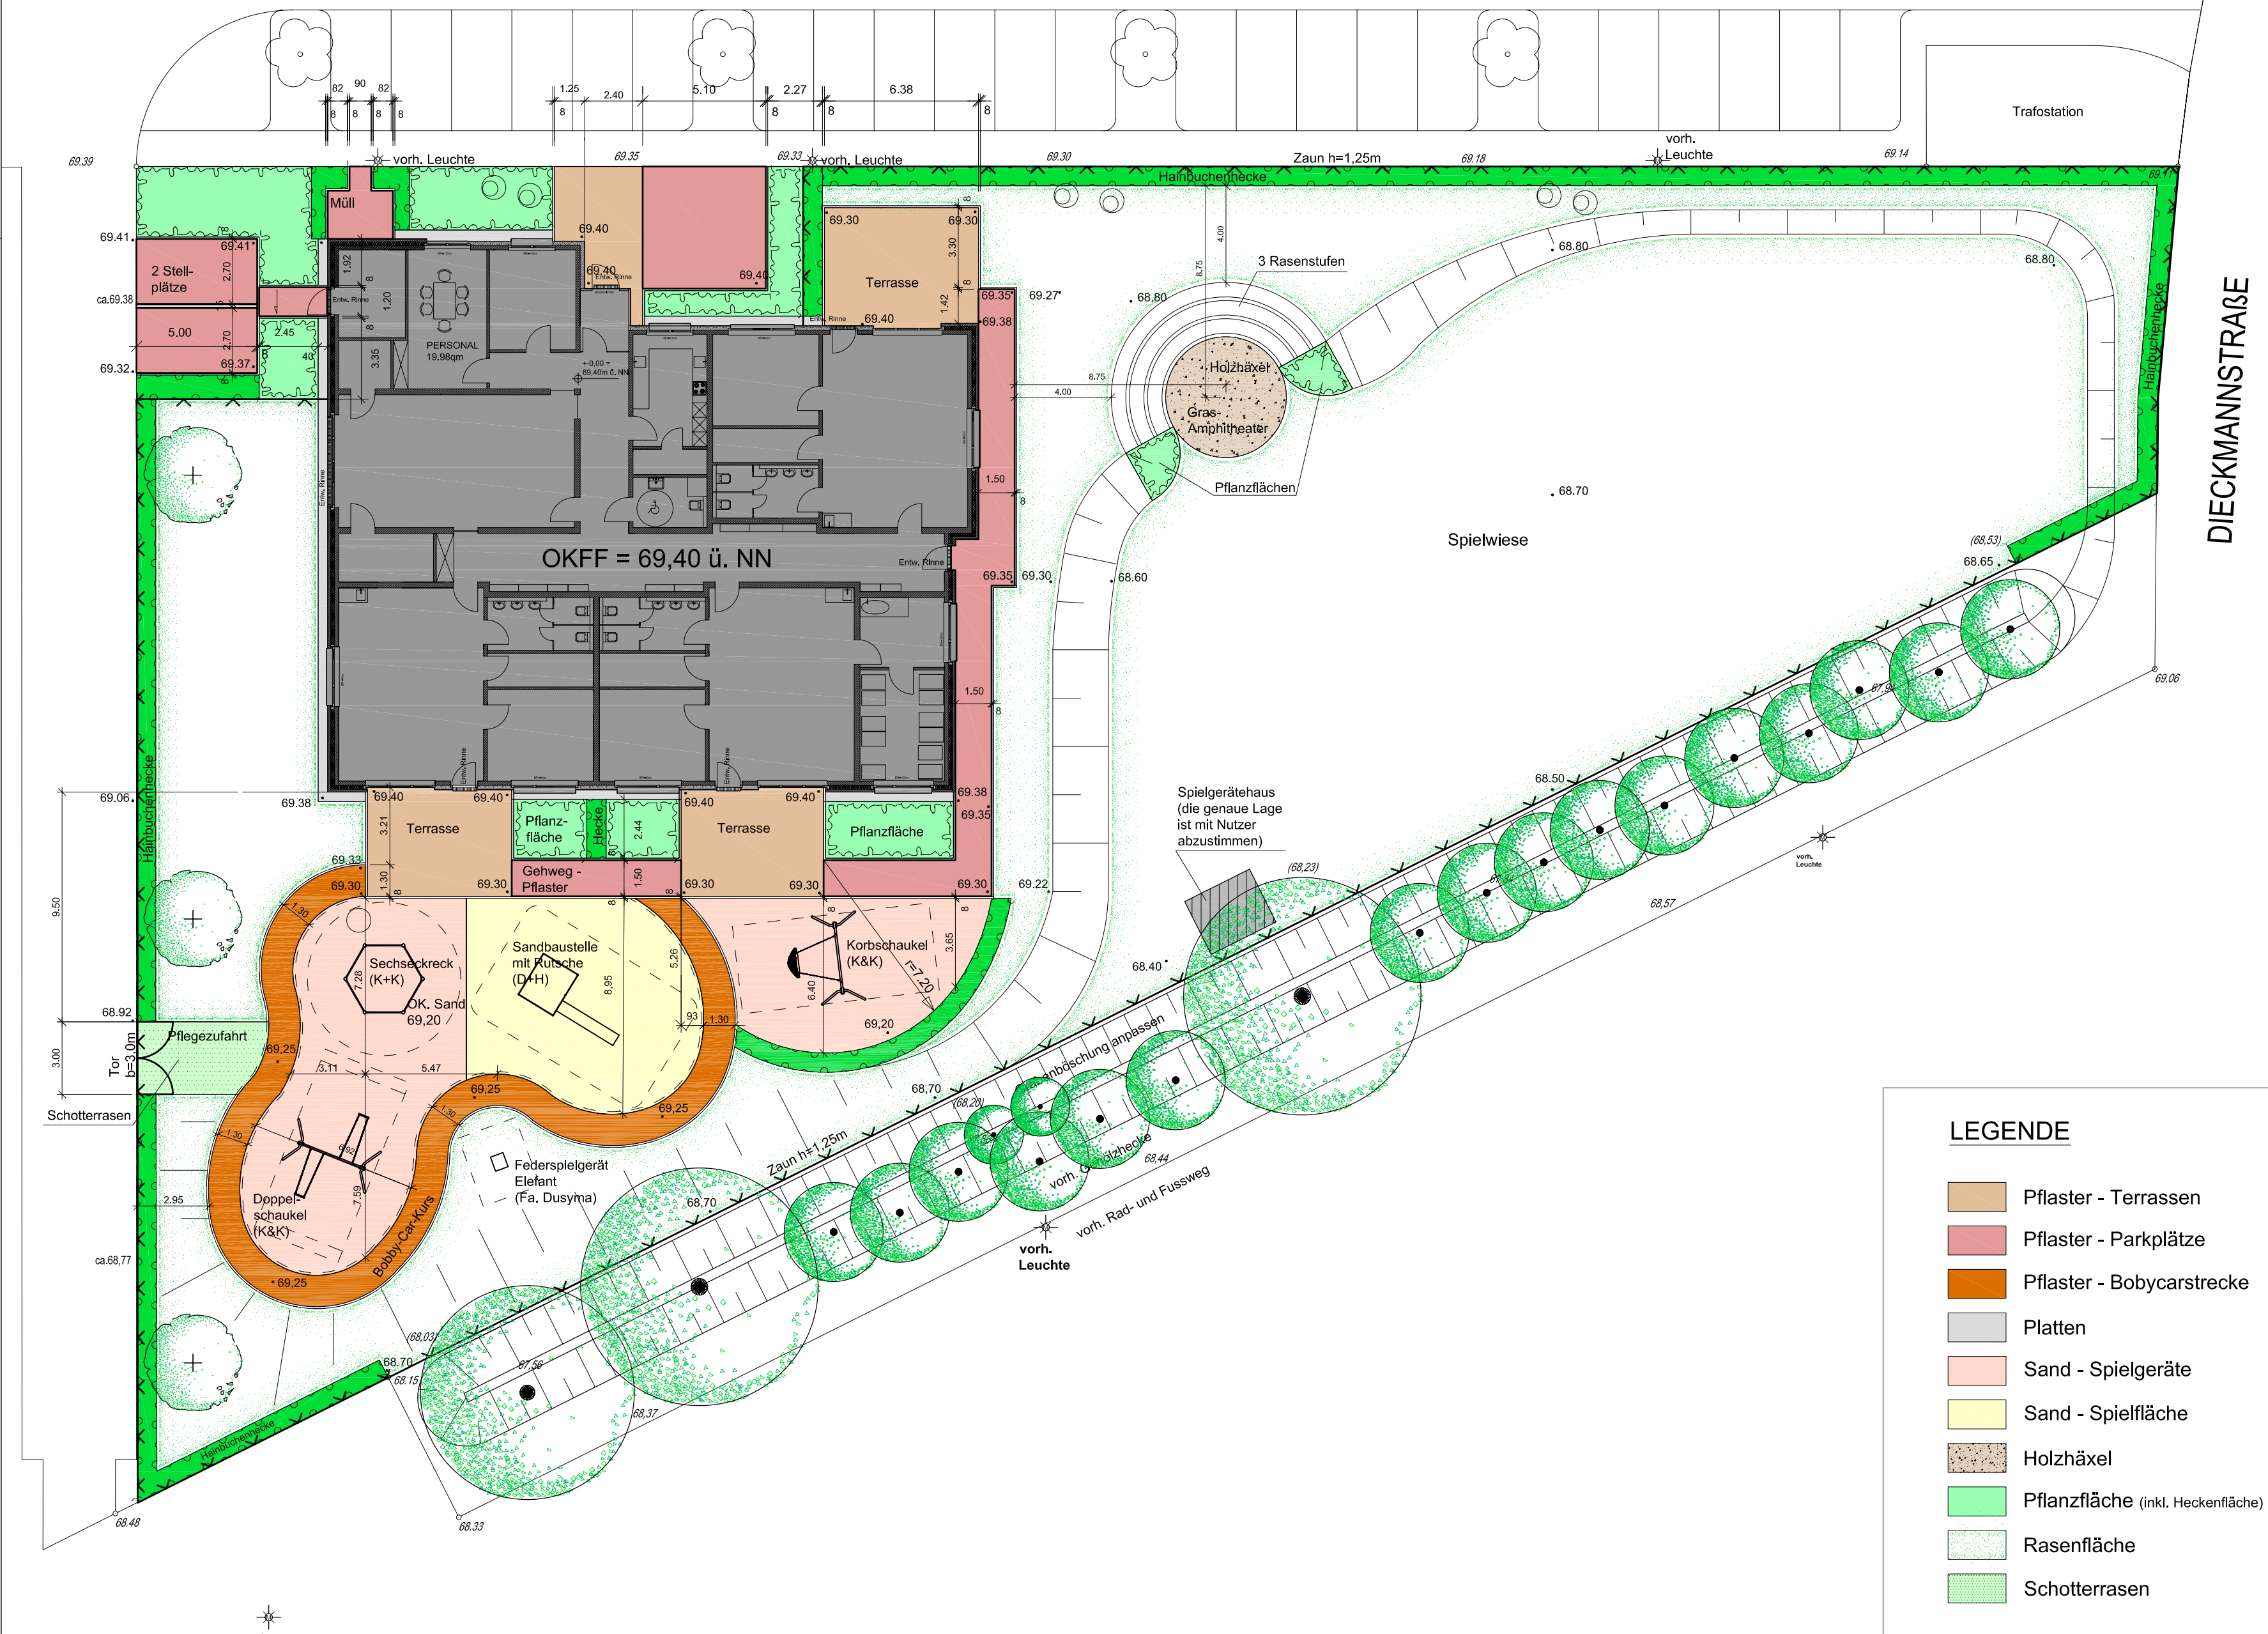

LEGENDE

- Pflaster - Terrassen
- Pflaster - Parkplätze
- Pflaster - Bobycarstrecke
- Platten
- Sand - Spielgeräte
- Sand - Spielfläche
- Holzhäxel
- Pflanzfläche (inkl. Heckenfläche)
- Rasenfläche
- Schotterrasen

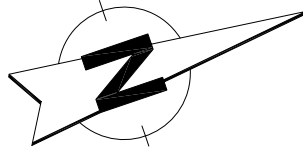

Bauvorhaben

Neubau einer Kindertagesstätte
Wickenkamp - Münster

Bauherr

LEG
LEG Standort- und Projektentwicklung
Essen GmbH - Projektbüro Münster
Johann-Krane-Weg 6 48149 Münster
Tel.: 0251 / 53590-0 Fax: 53590-15

Außenanlagen

Planungsgruppe REIN GmbH
Landschaftsarchitektur • Projektentwicklung • Ingenieurbau • Stadtplanung



Am Bach 1 • 48366 Laer
Tel.: 02554 9131-0 • Fax: 02554 1562

info@planungsgruppe-rein.de www.planungsgruppe-rein.de

Bezeichnung	Nr.	Datum	Name
Lageplan Entwurf	a -	-	-
Datum	27.08.07	Maßstab	1:200
Gezeichnet	Kö/Ko	Geprüft	Ubb
Plan Nr.	07/21/3.1.20		

Architekt/in Bauherr/in

Datum Unterschrift Datum Unterschrift