


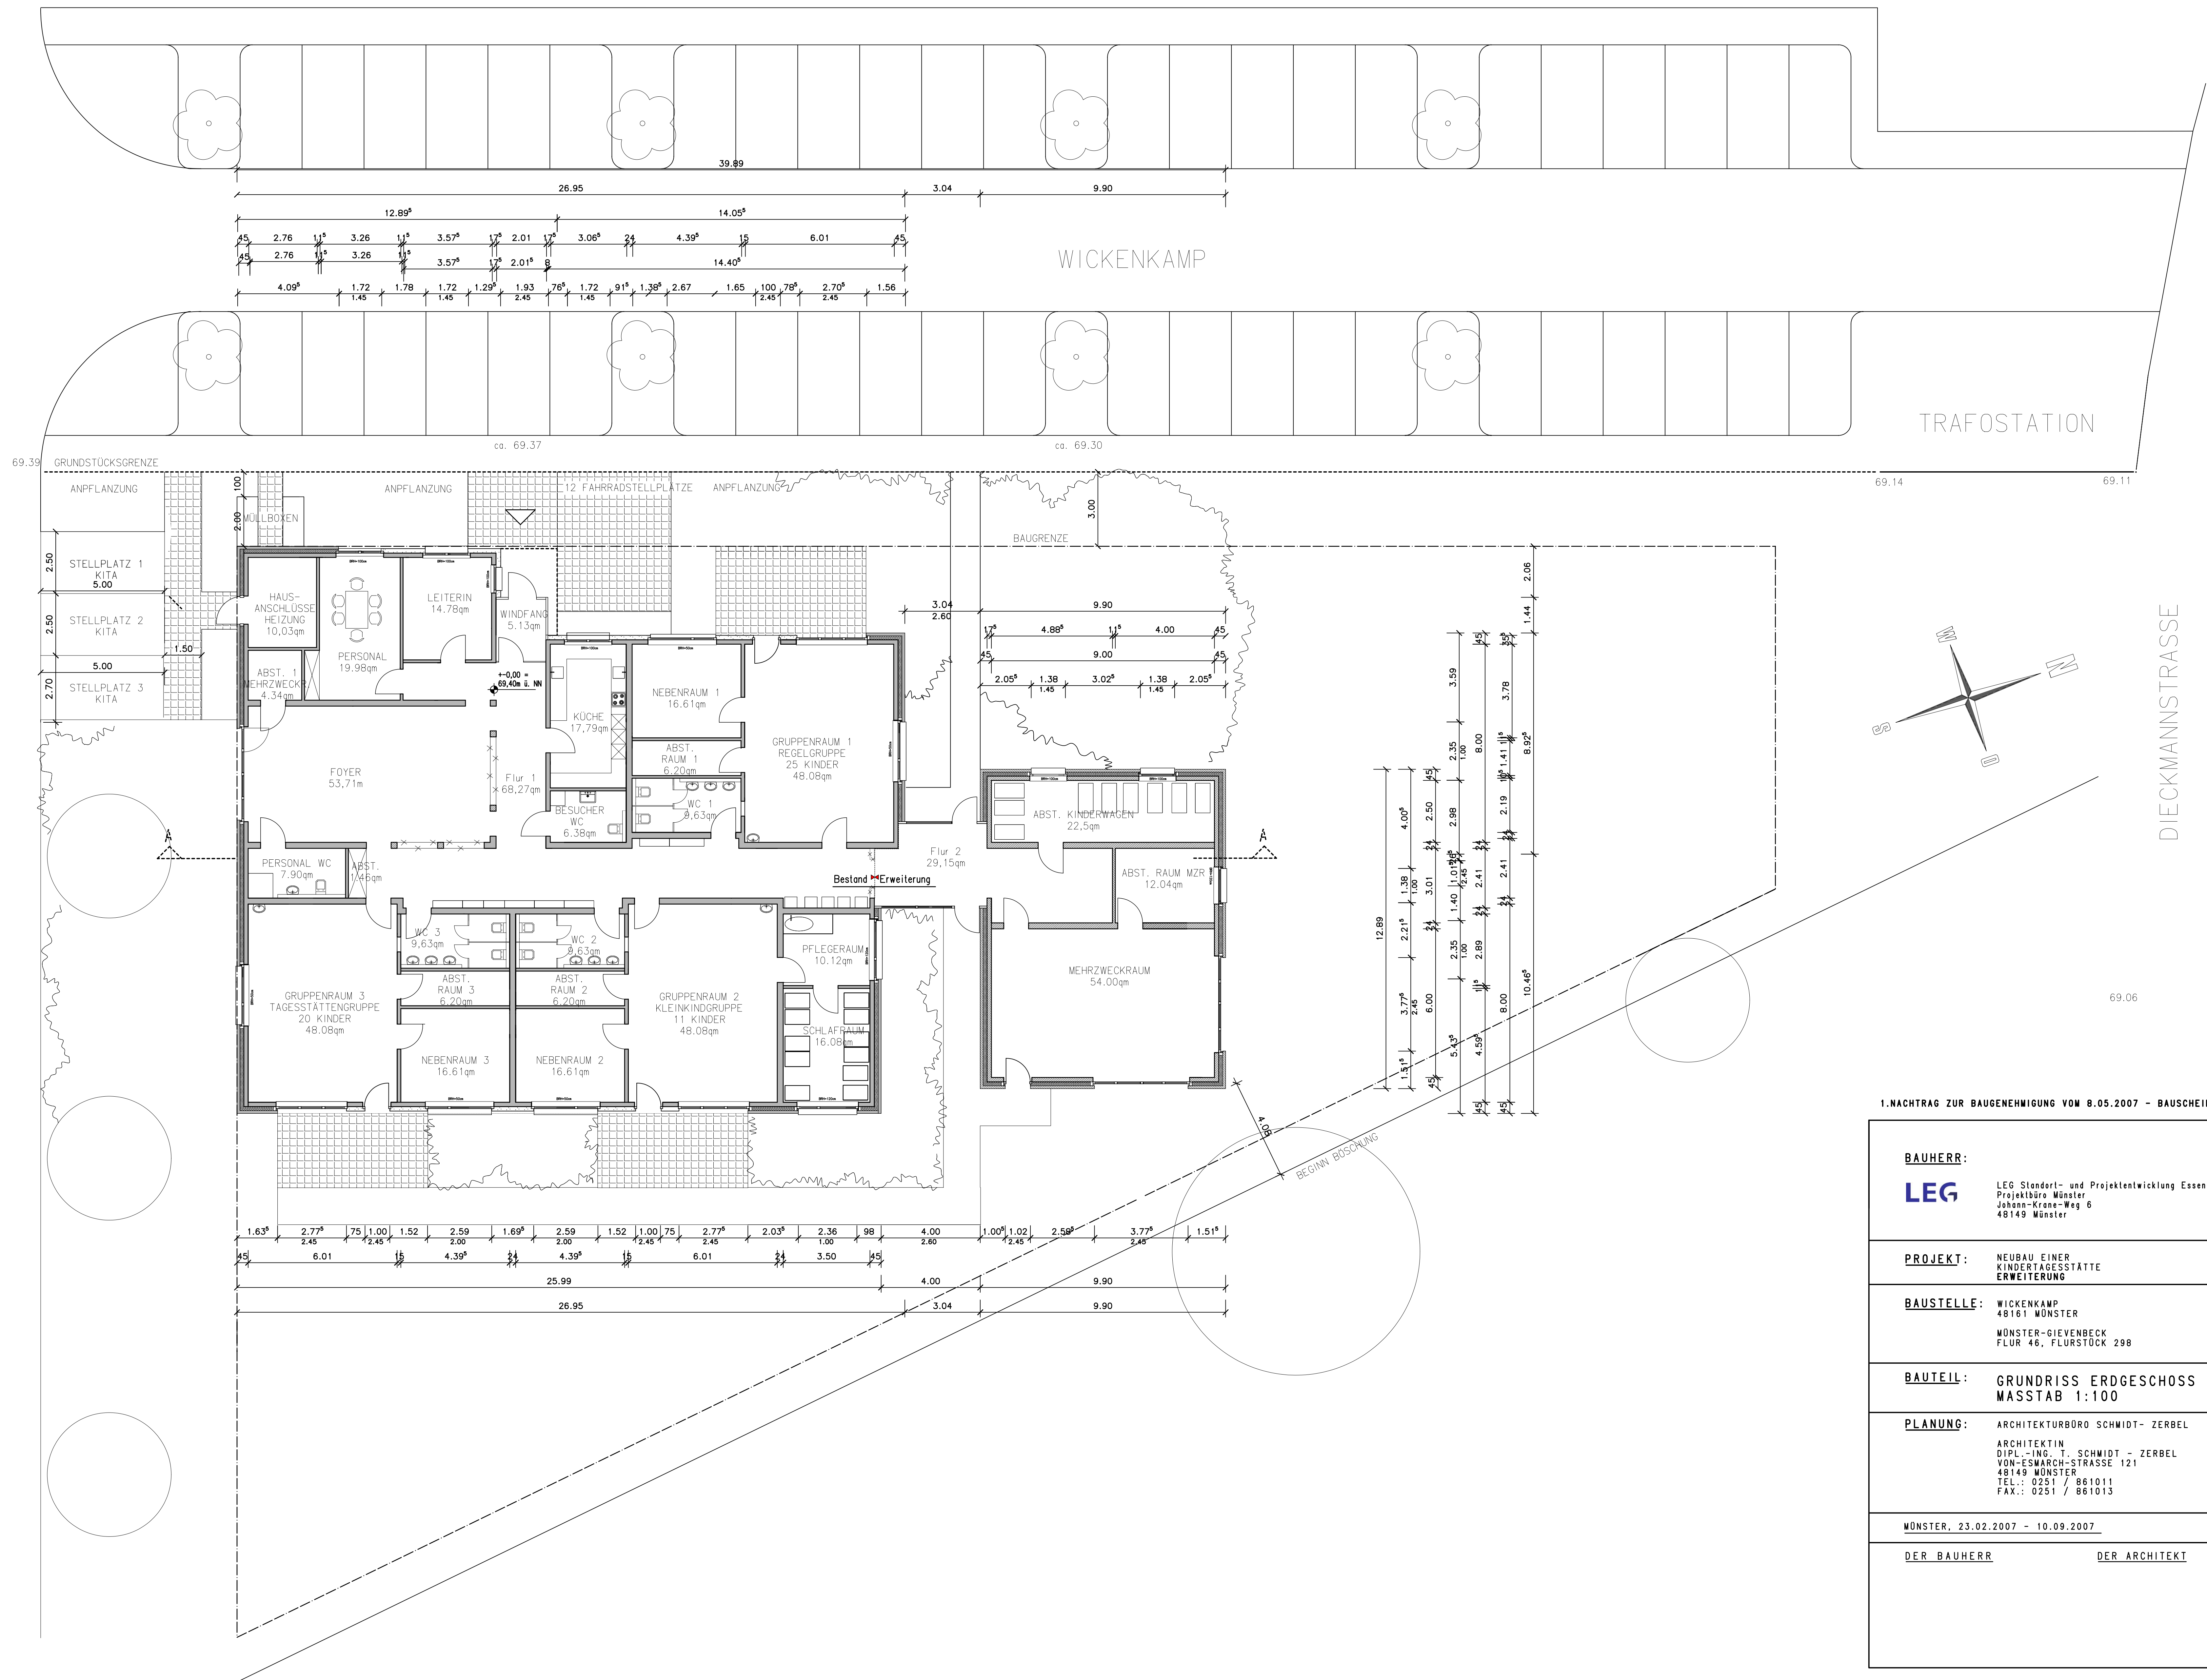

1. NACHTRAG ZUR BAUGENEHMIGUNG VOM 8.05.2007 - BAUSCHEIN NR. 397 / 07	
BLATT 1	
BAUHERR:	LEG
PROJEKT:	NEUBAU EINER KINDERTAGESSTÄTTE ERWEITERUNG
BAUSTELLE:	WICKENKAMP 48161 MÜNSTER MÜNSTER-GIEVENBECK FLUR 48, FLURSTÜCK 298
BAUTEIL:	GRUNDRISS ERDGESCHOSS MASSTAB 1:100
PLANUNG:	ARCHITEKTURBÜRO SCHWIDT- ZERBEL ARCHITEKTIN DIPL.-ING. T. SCHWIDT - ZERBEL VON-ESMARCH-STRASSE 121 48149 MÜNSTER TEL.: 0251 / 861011 FAX.: 0251 / 861013
MÜNSTER, 23.02.2007 - 10.09.2007	
DER BAUHERR	DER ARCHITEKT