
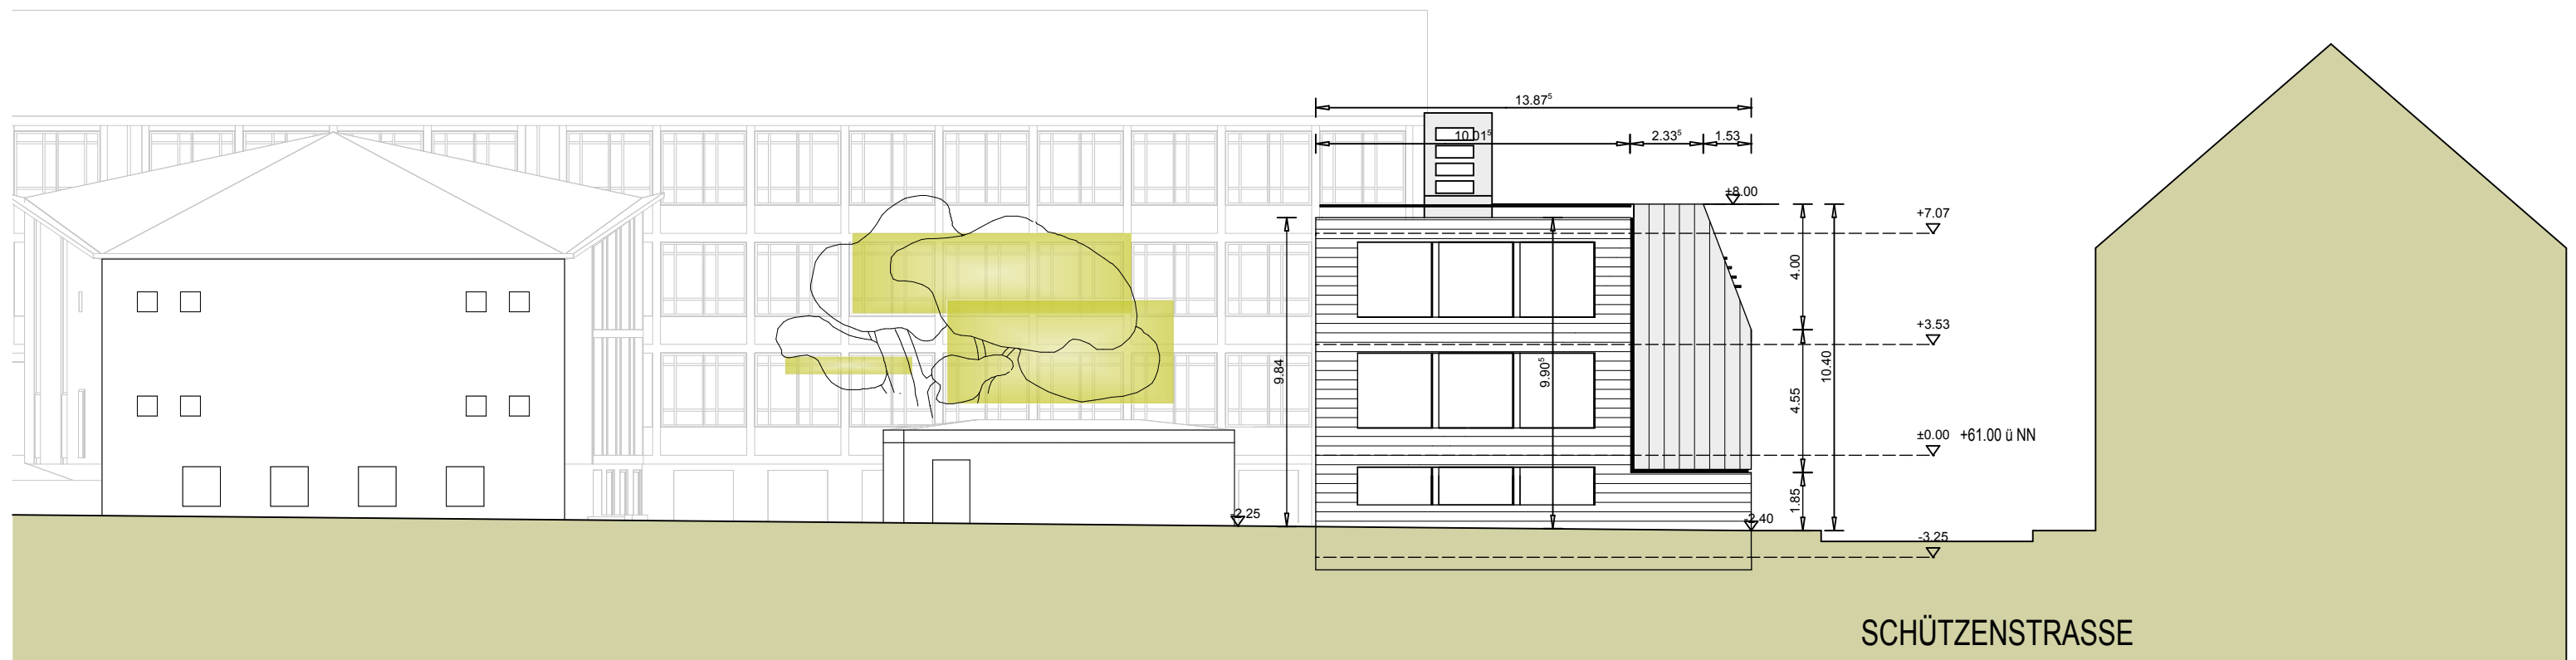


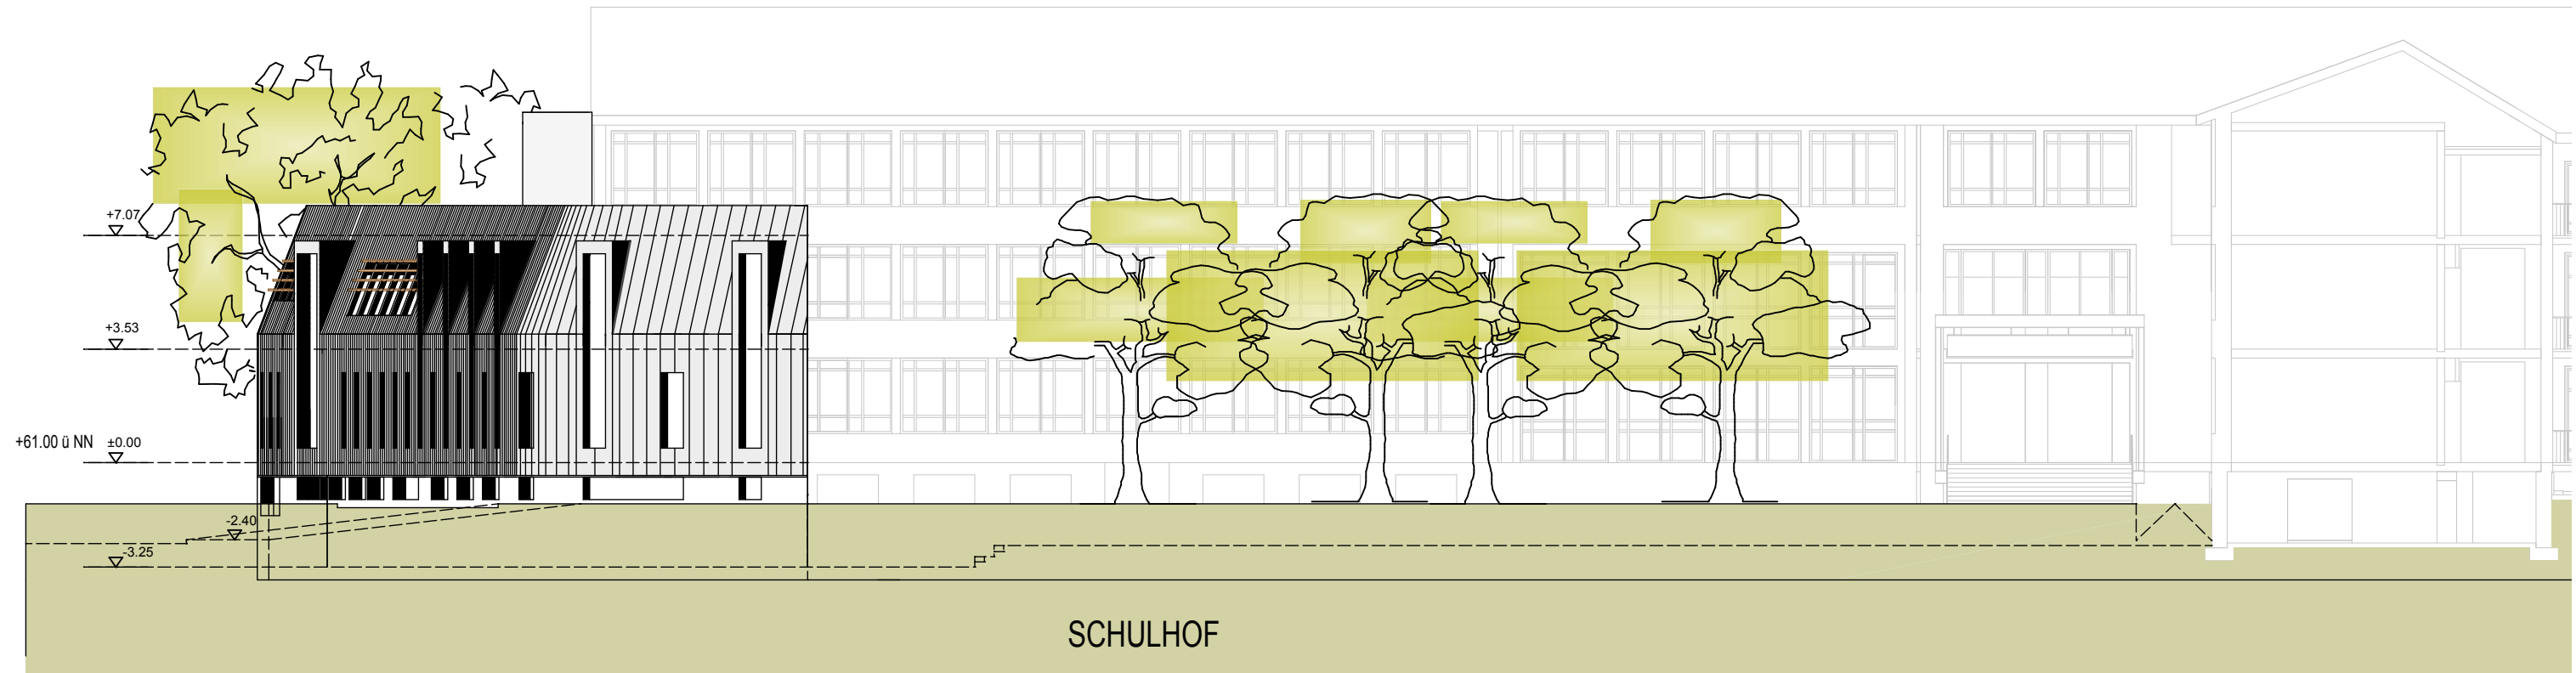

Dipl.-Ing.
 Eberhard E. Kleffner
 Freier Architekt BDA dwb
 Rothenburg 48
 48143 Münster
 T 0251-846936.0
 F 0251-846936.19