


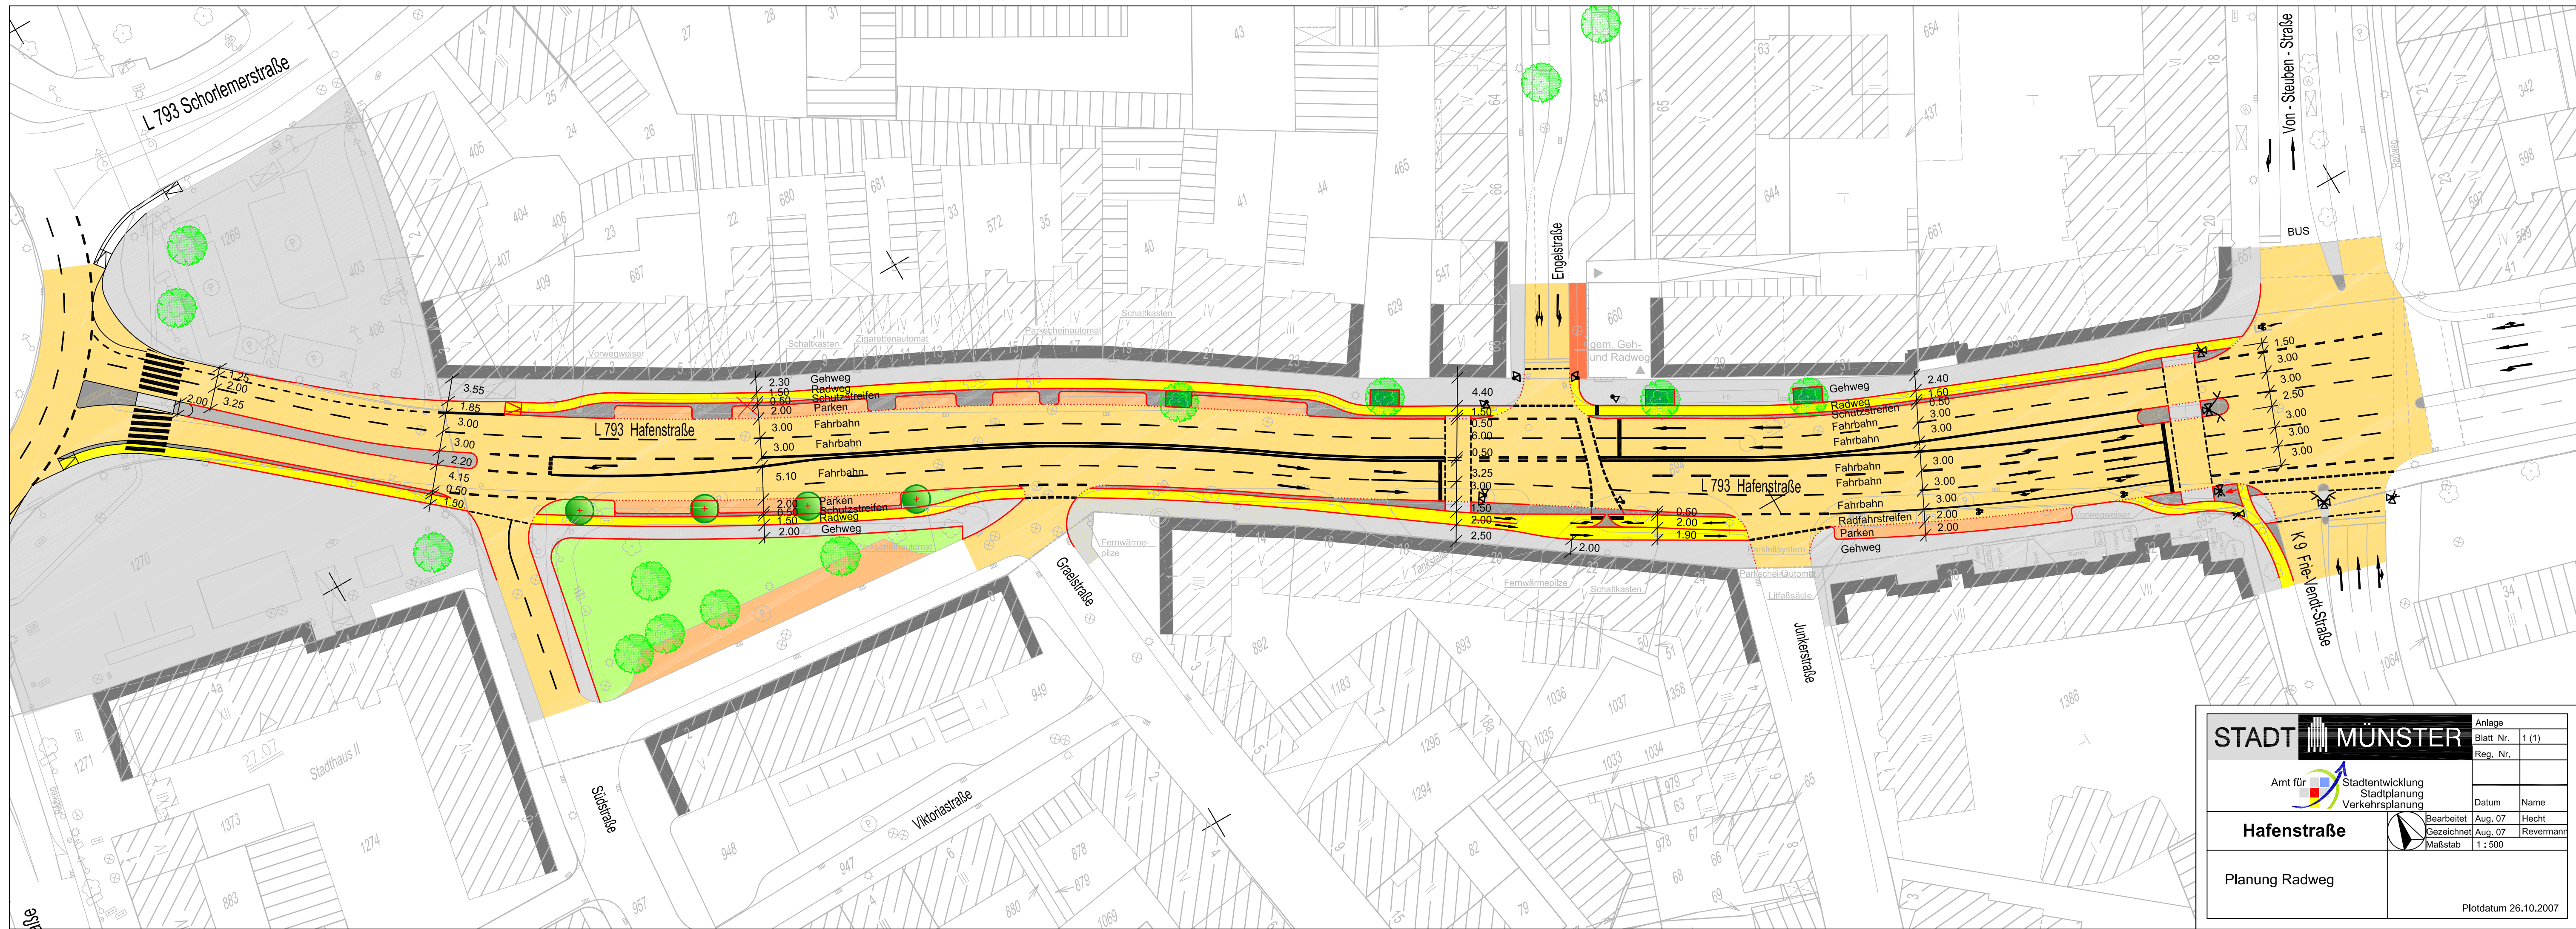

STADT MÜNSTER

Amt für Stadtentwicklung
Stadtplanung
Verkehrsplanung

Hafenstraße

Planung Radweg

Anlage

Blatt Nr.

Reg. Nr.

Datum

Bearbeitet

Gezeichnet

Maßstab

1 (1)

Aug. 07

Aug. 07

1 : 500

Name

Hecht

Revermann

Plotdatum 26.10.2007