


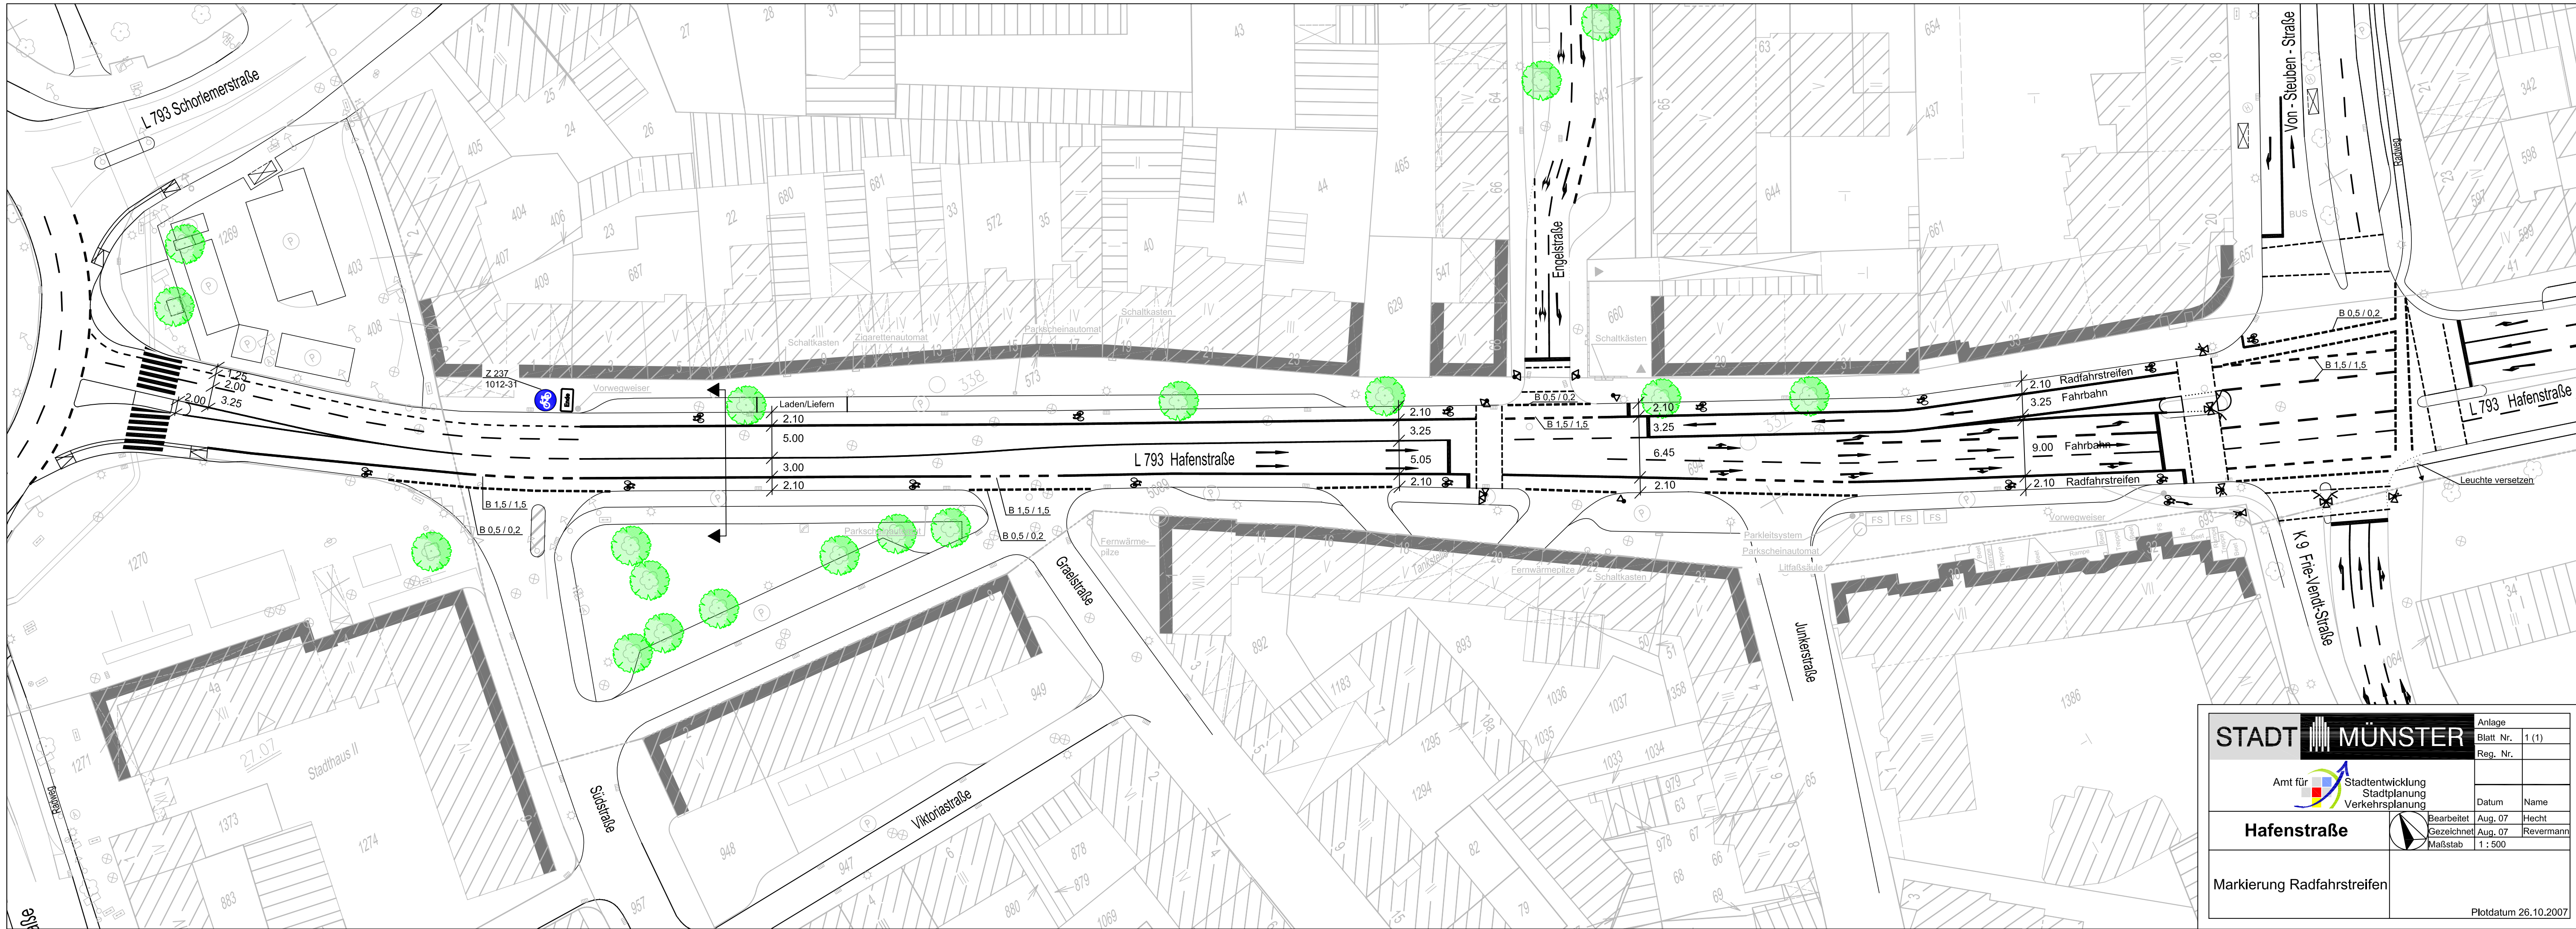

STADT MÜNSTER

Amt für Stadtentwicklung Verkehrsplanung

Hafenstraße

Markierung Radfahrstreifen

Anlage	Blatt Nr.	1 (1)
Reg. Nr.		
Datum	Name	
Bearbeitet	Aug. 07	Hecht
Gezeichnet	Aug. 07	Revermann
Maßstab	1 : 500	

Plotdatum 26.10.2007