


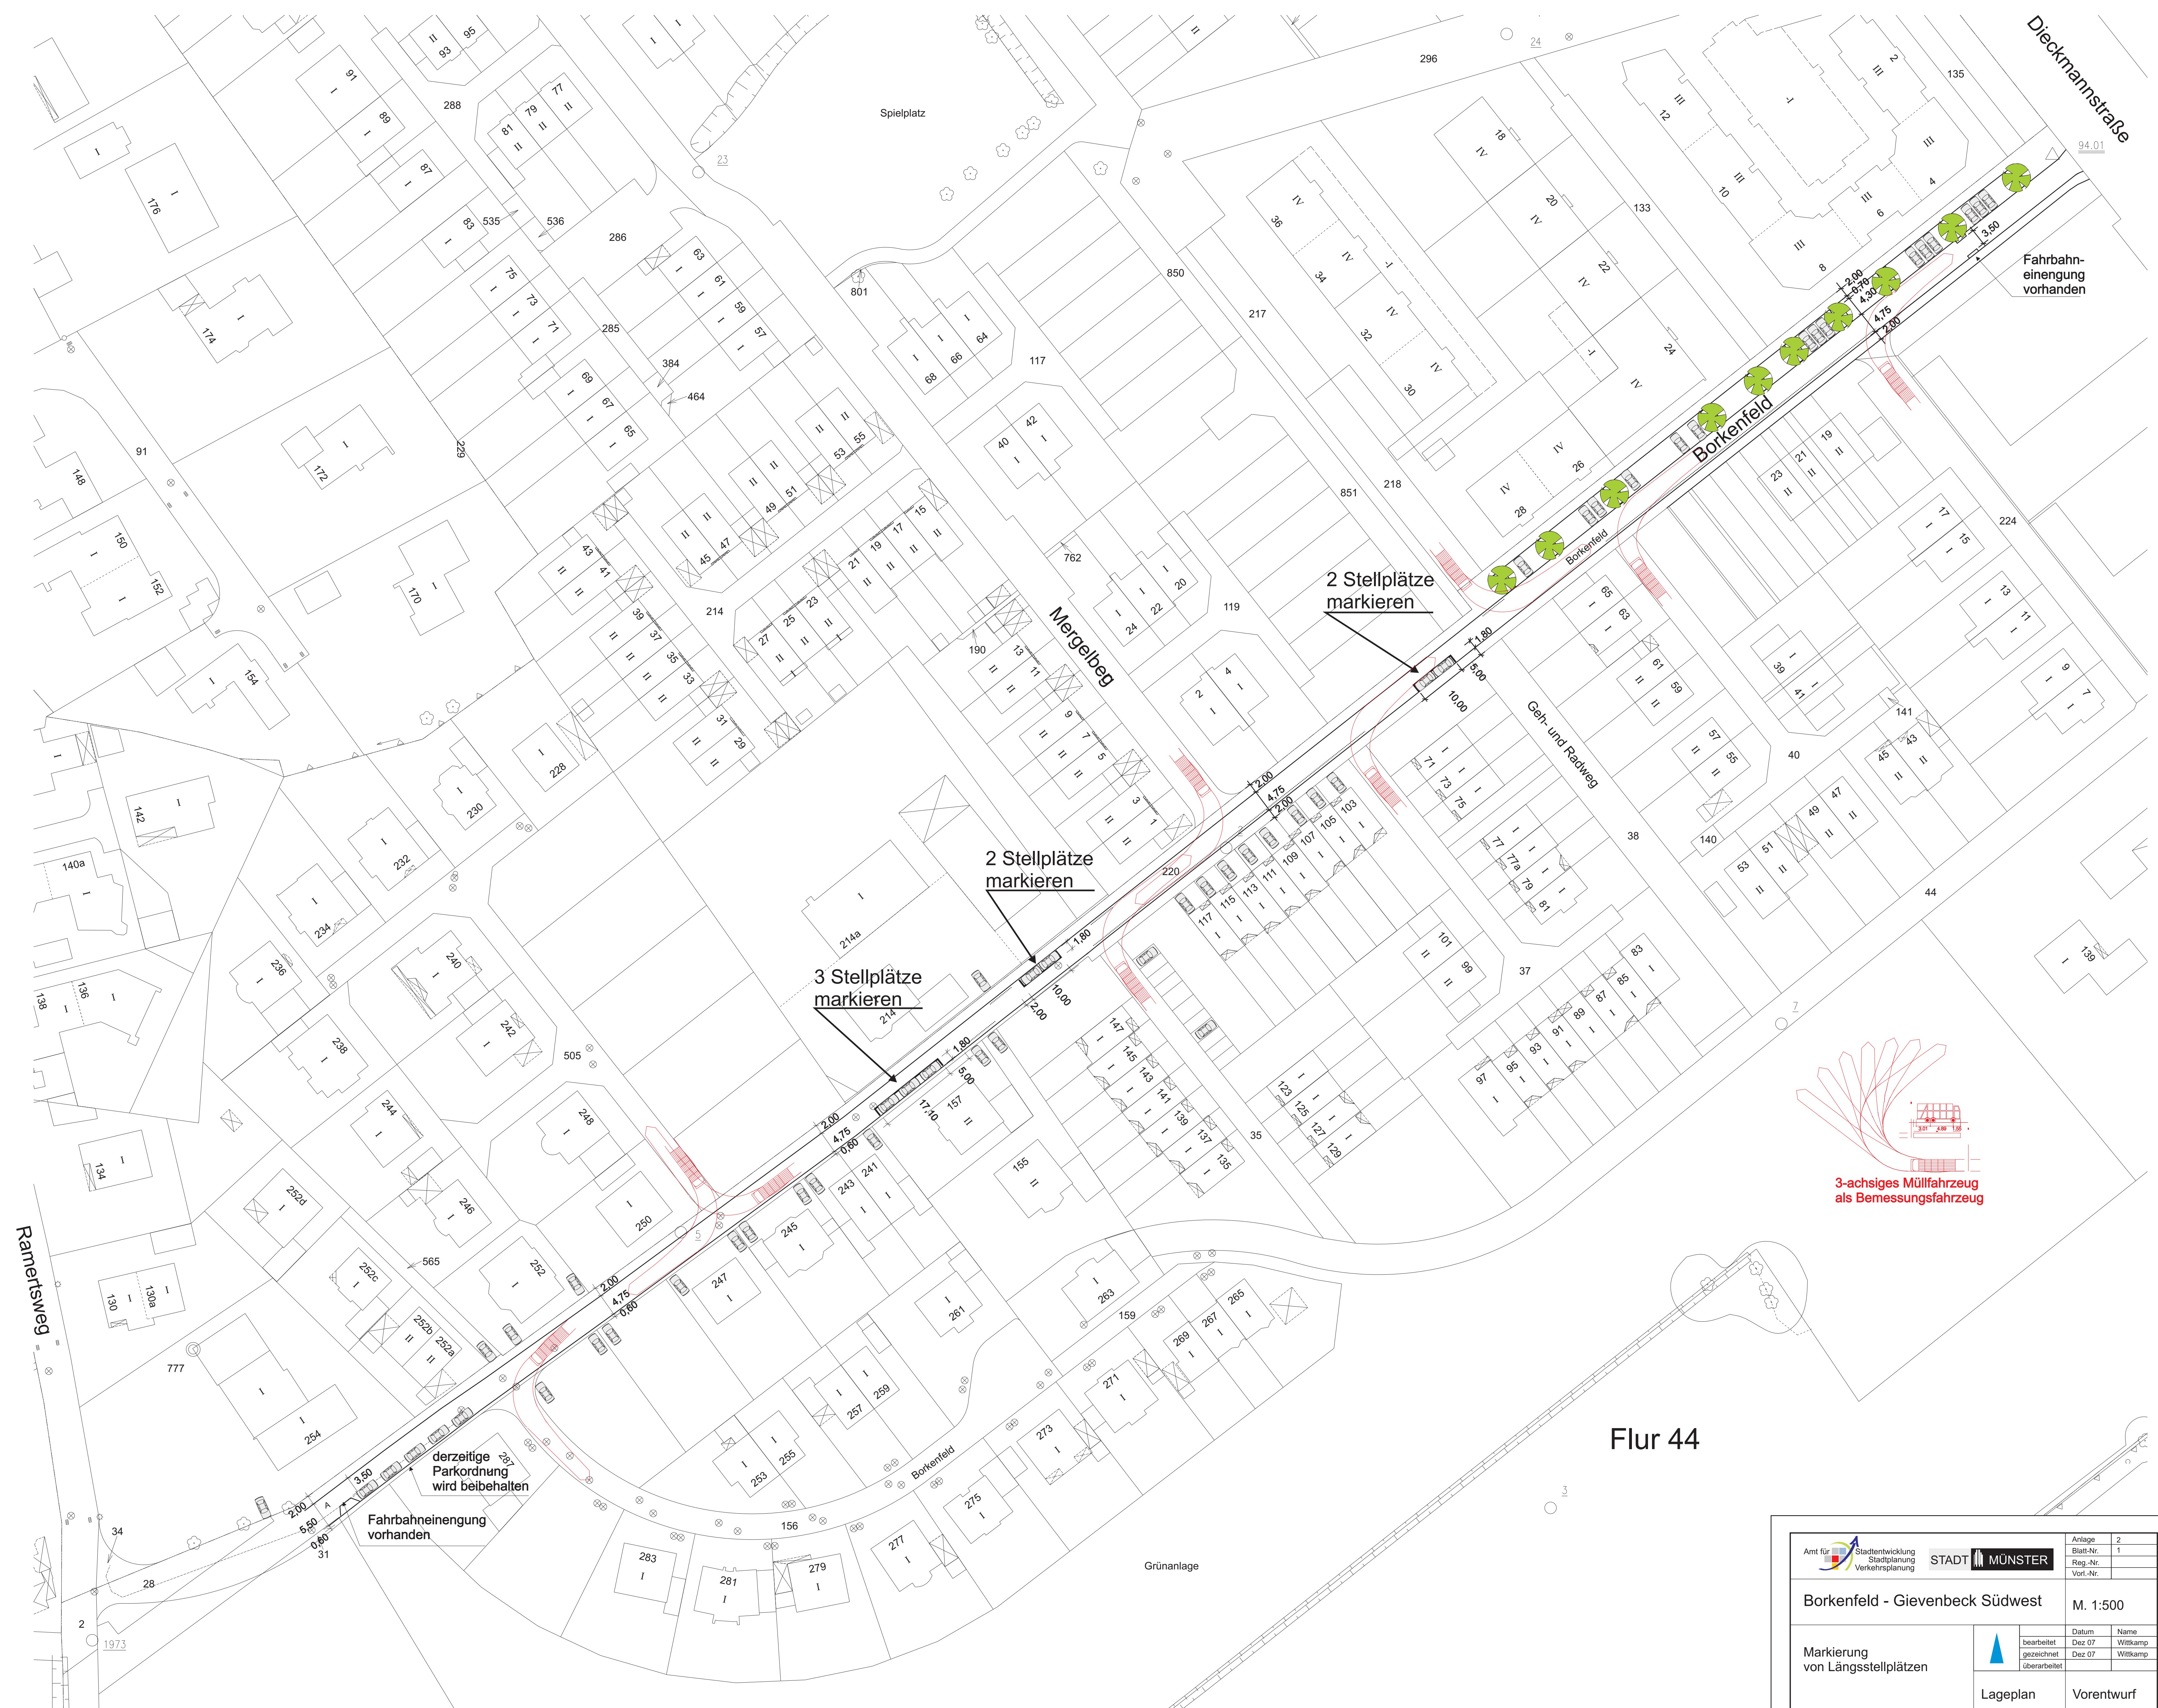

Flur 44

Amt für Stadtentwicklung Stadtplanung Verkehrsplanung		STADT MÜNSTER	
Borkenfeld - Gievenbeck Südwest		M. 1:500	
Markierung von Längsstellplätzen		bearbeitet gezeichnet überarbeitet	
Lageplan		Vorentwurf	