


Anlage zur Vorlage V/0986/2007

STADT MÜNSTER

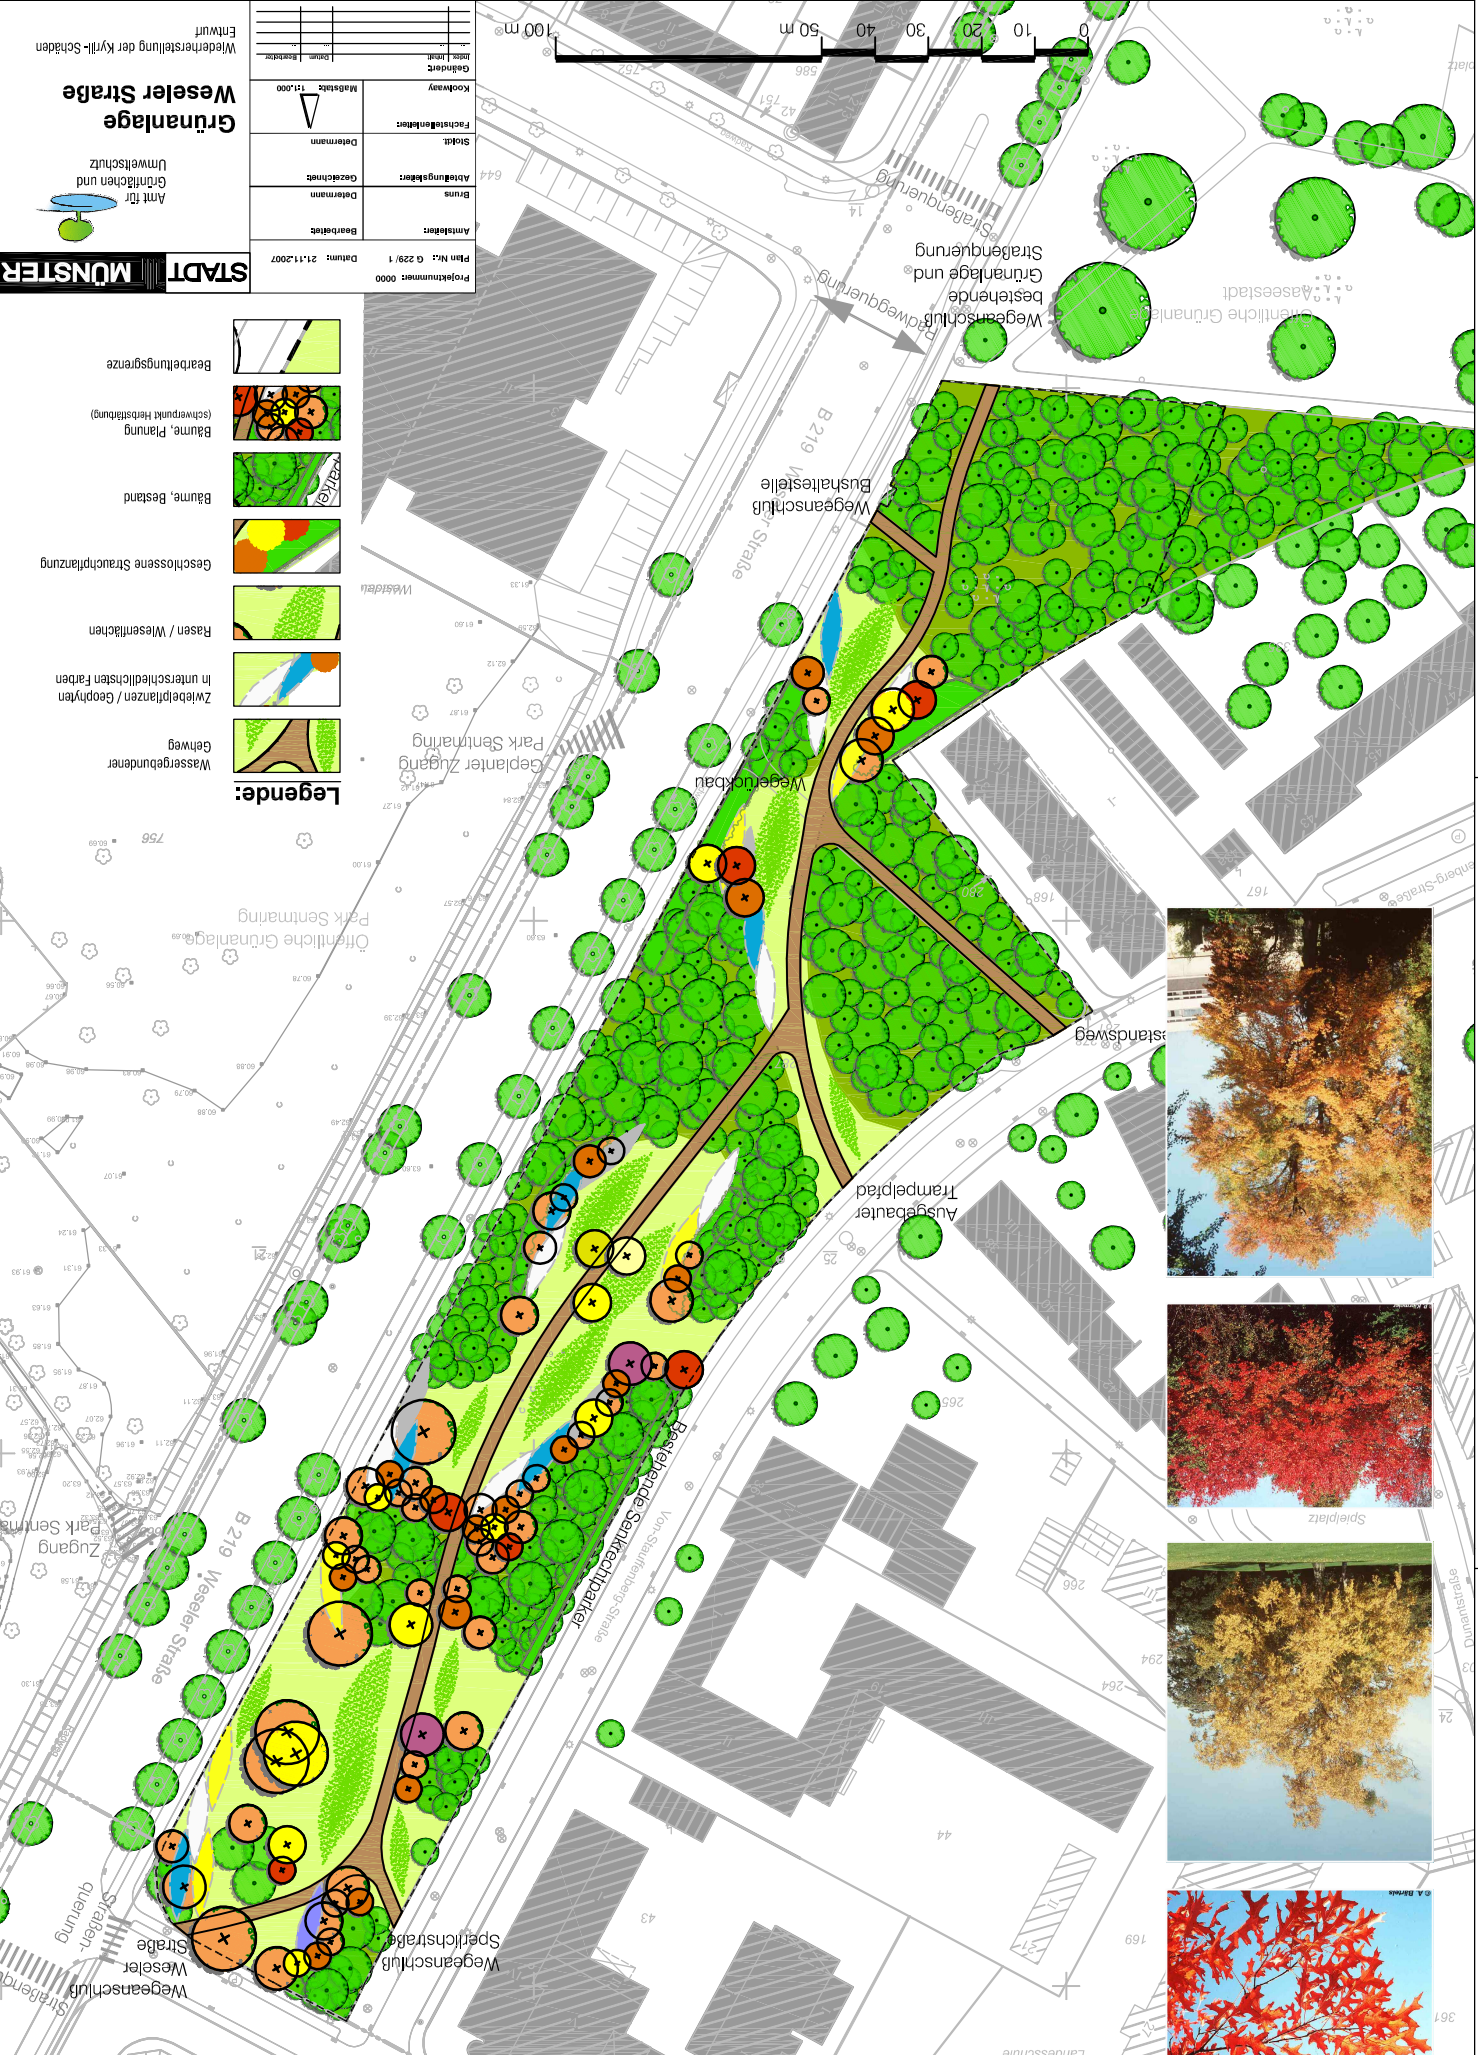

- Legende:**
- Wassergebundener Gehweg
 - Zwiebelpflanzen / Geophyten in unterschiedlichen Farben
 - Rasen / Wiesenflächen
 - Geschlossene Strauchpflanzung
 - Bäume, Bestand
 - Bearbeitungsgrenze

Projektnummer: 0000		Plan Nr.: G 229/1		Datum: 21.11.2007	





<