
Anlage 2.1

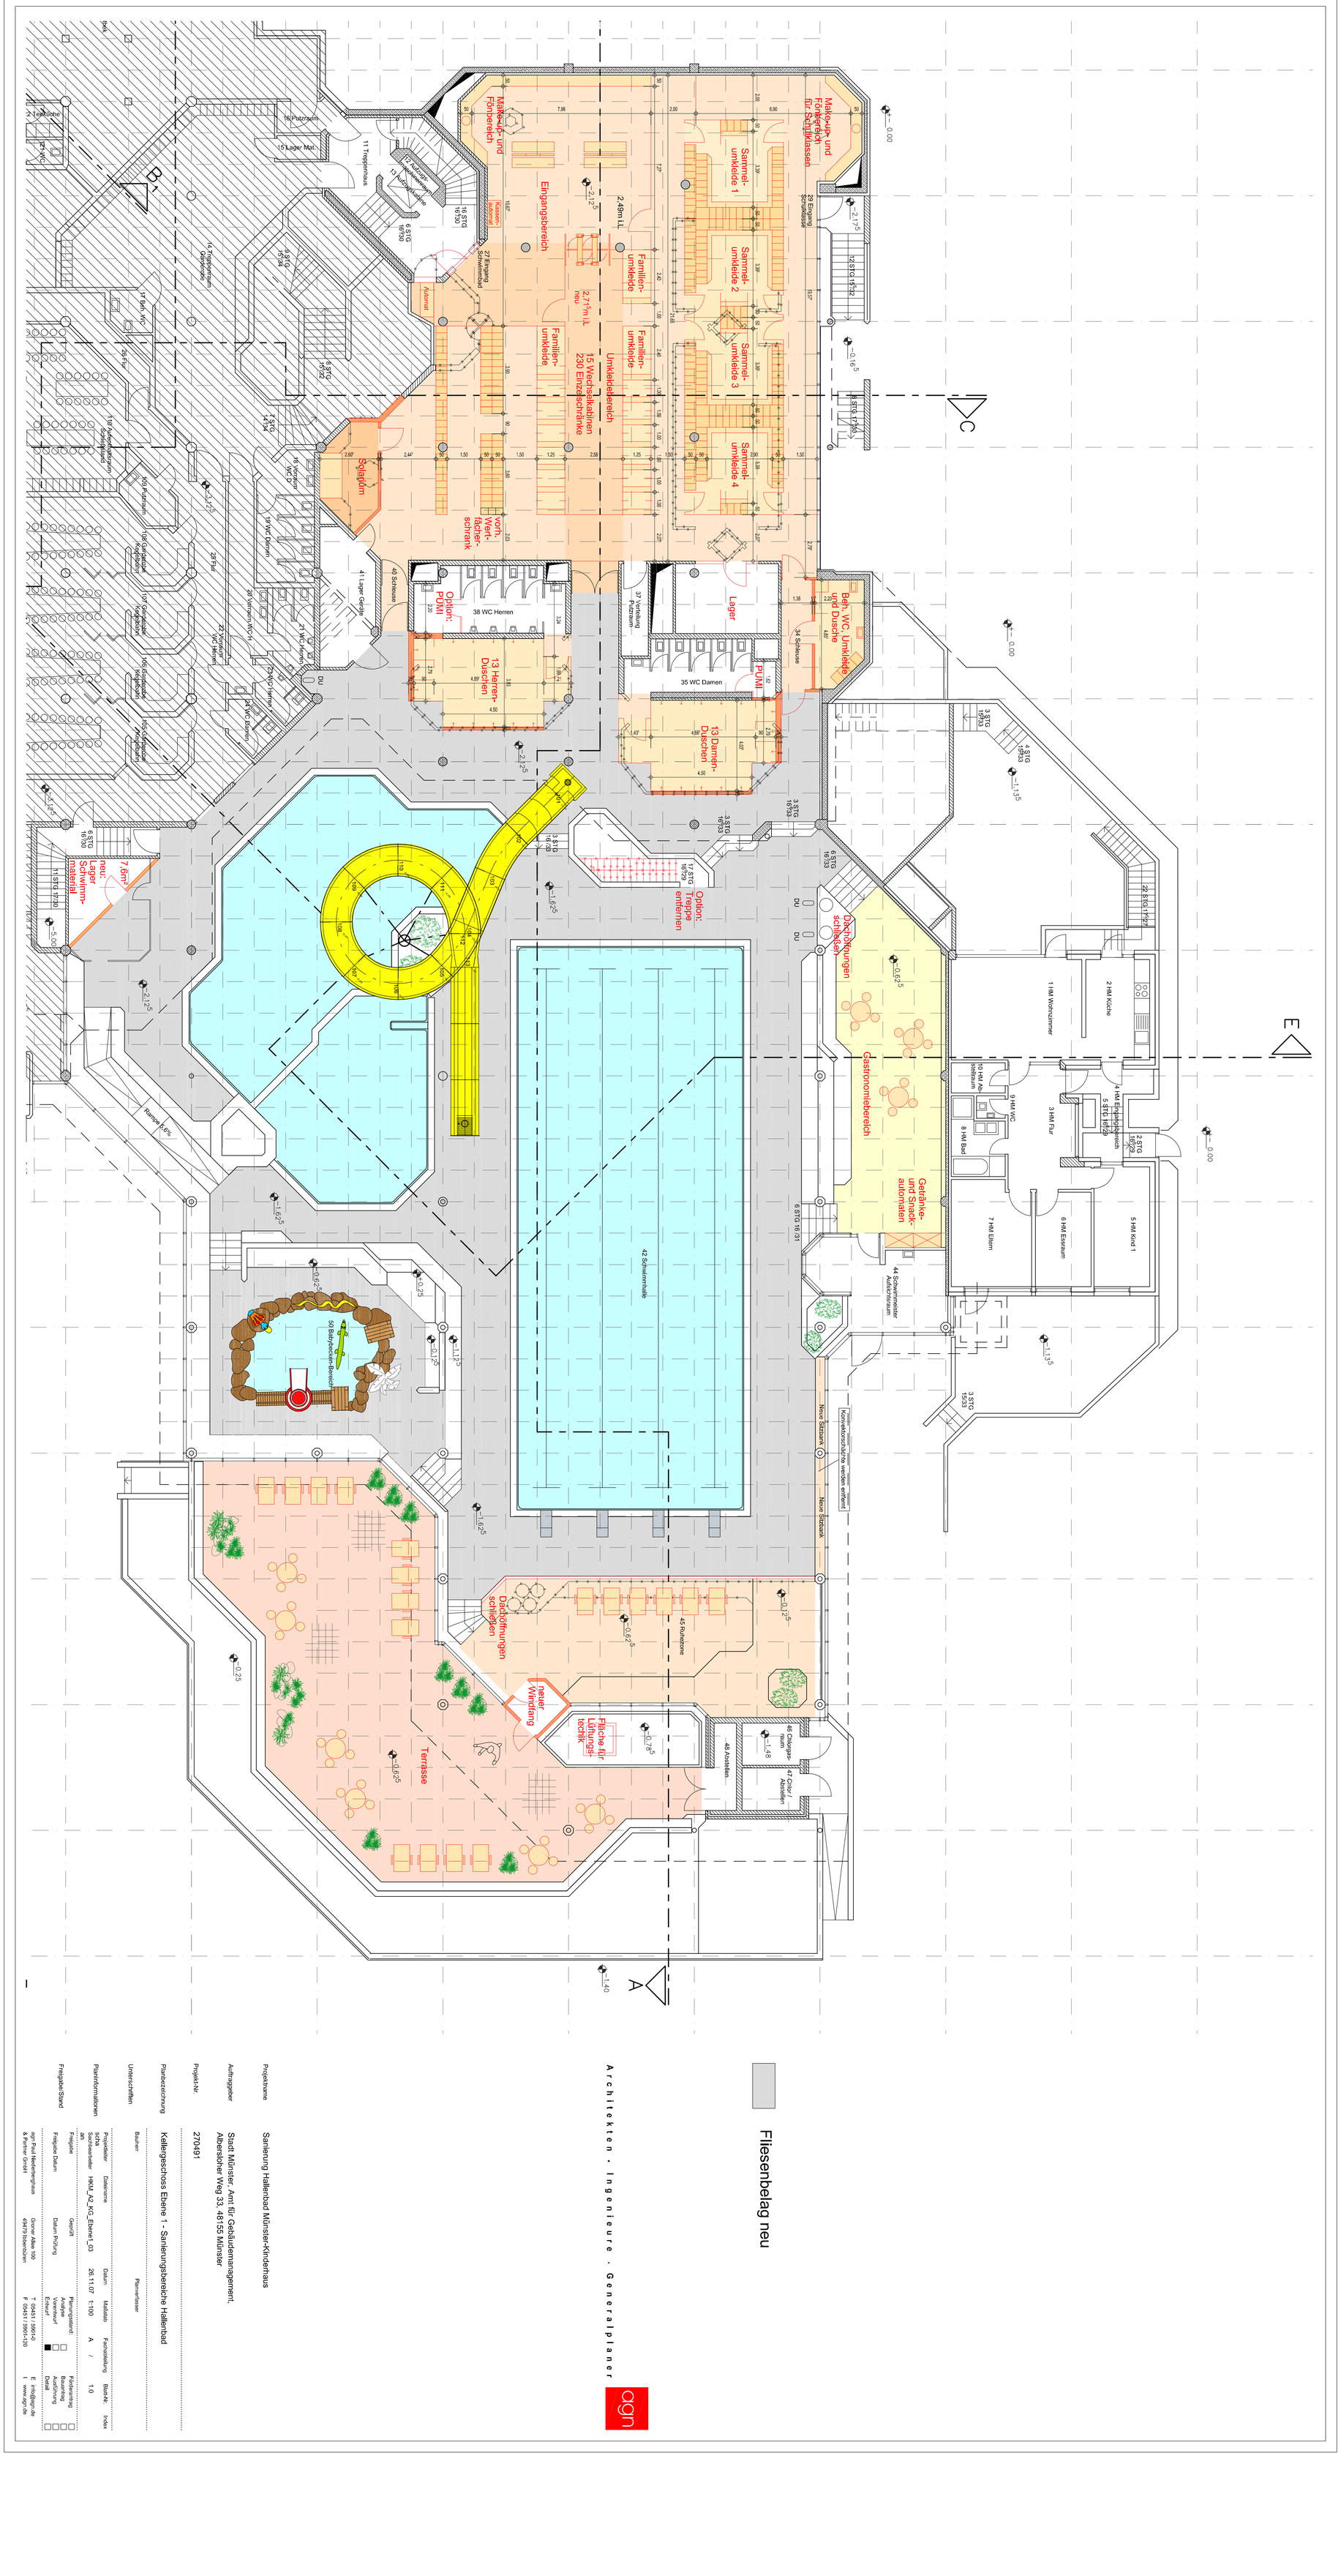

Fliesenbelag neu

Architekten . Ingenieure . Generalplaner

agn

Projektname	Sanierung Hallenbad Münster-Kinderhaus
Auftraggeber	Stadt Münster, Amt für Gebäudemanagement, Albersloher Weg 33, 48155 Münster
Projekt-Nr.	270491
Planbezeichnung	Kellergeschoss Ebene 1 - Sanierungsbereiche Hallenbad
Bauherr	Planverfasser
Unterschriften	
Projektleiter: Sascha Steinbrenner	Dateiname: HKM_A2_KG_Ebene1_03
Planinformationen an:	Gezeichn.
Freigabe:	Geprüft
Freigabe/Stand:	Freigabe Datum: Datum Prüfung:
agn Paul Niederberghaus & Partner GmbH	Gronar Allee 100, 49479 Ibbenbüren
Datum: 26.11.07	Maßstab: 1:100
Planungsstand: Analyse / Vorentwurf / Entwurf	■□□
Fachabteilung: A /	Blatt-Nr.: 1.0
Index:	
Förderantrag: Bauantrag Ausführung Detail	□□□□
T 05451 / 5901-0 F 05451 / 5901-120	E info@agn.de I www.agn.de