



Anlage 1.1.4

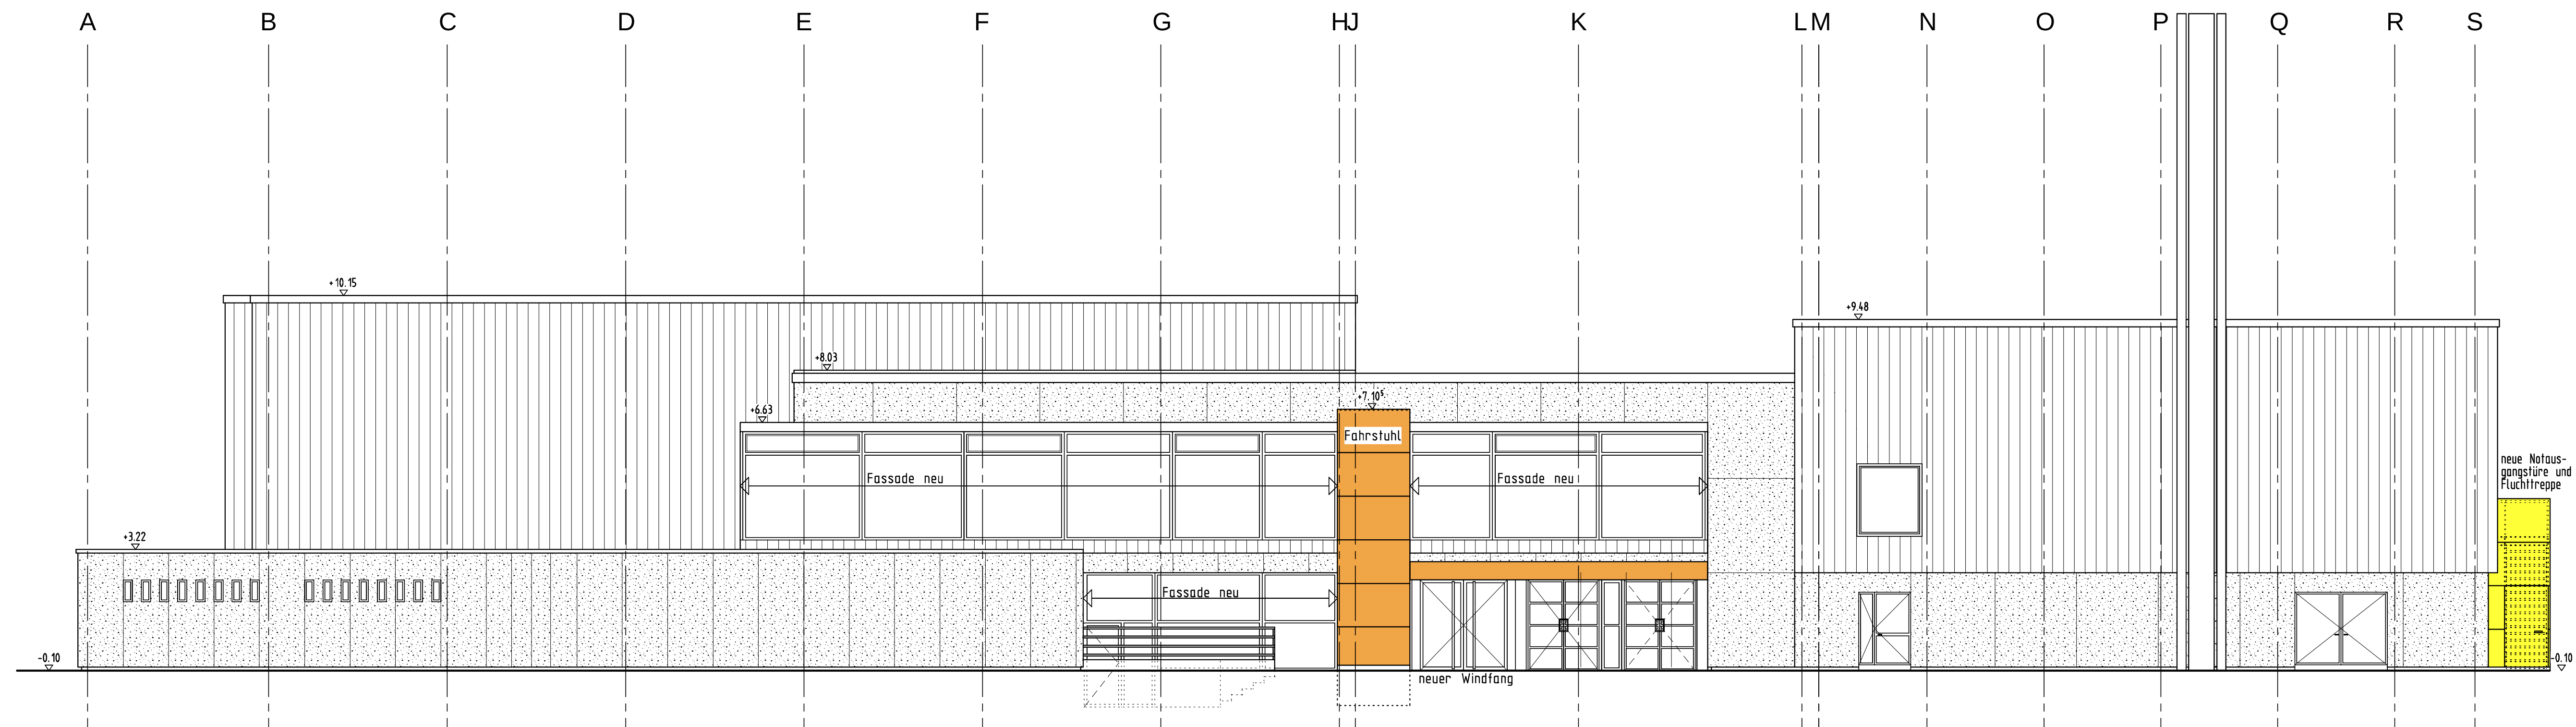


Nordansicht

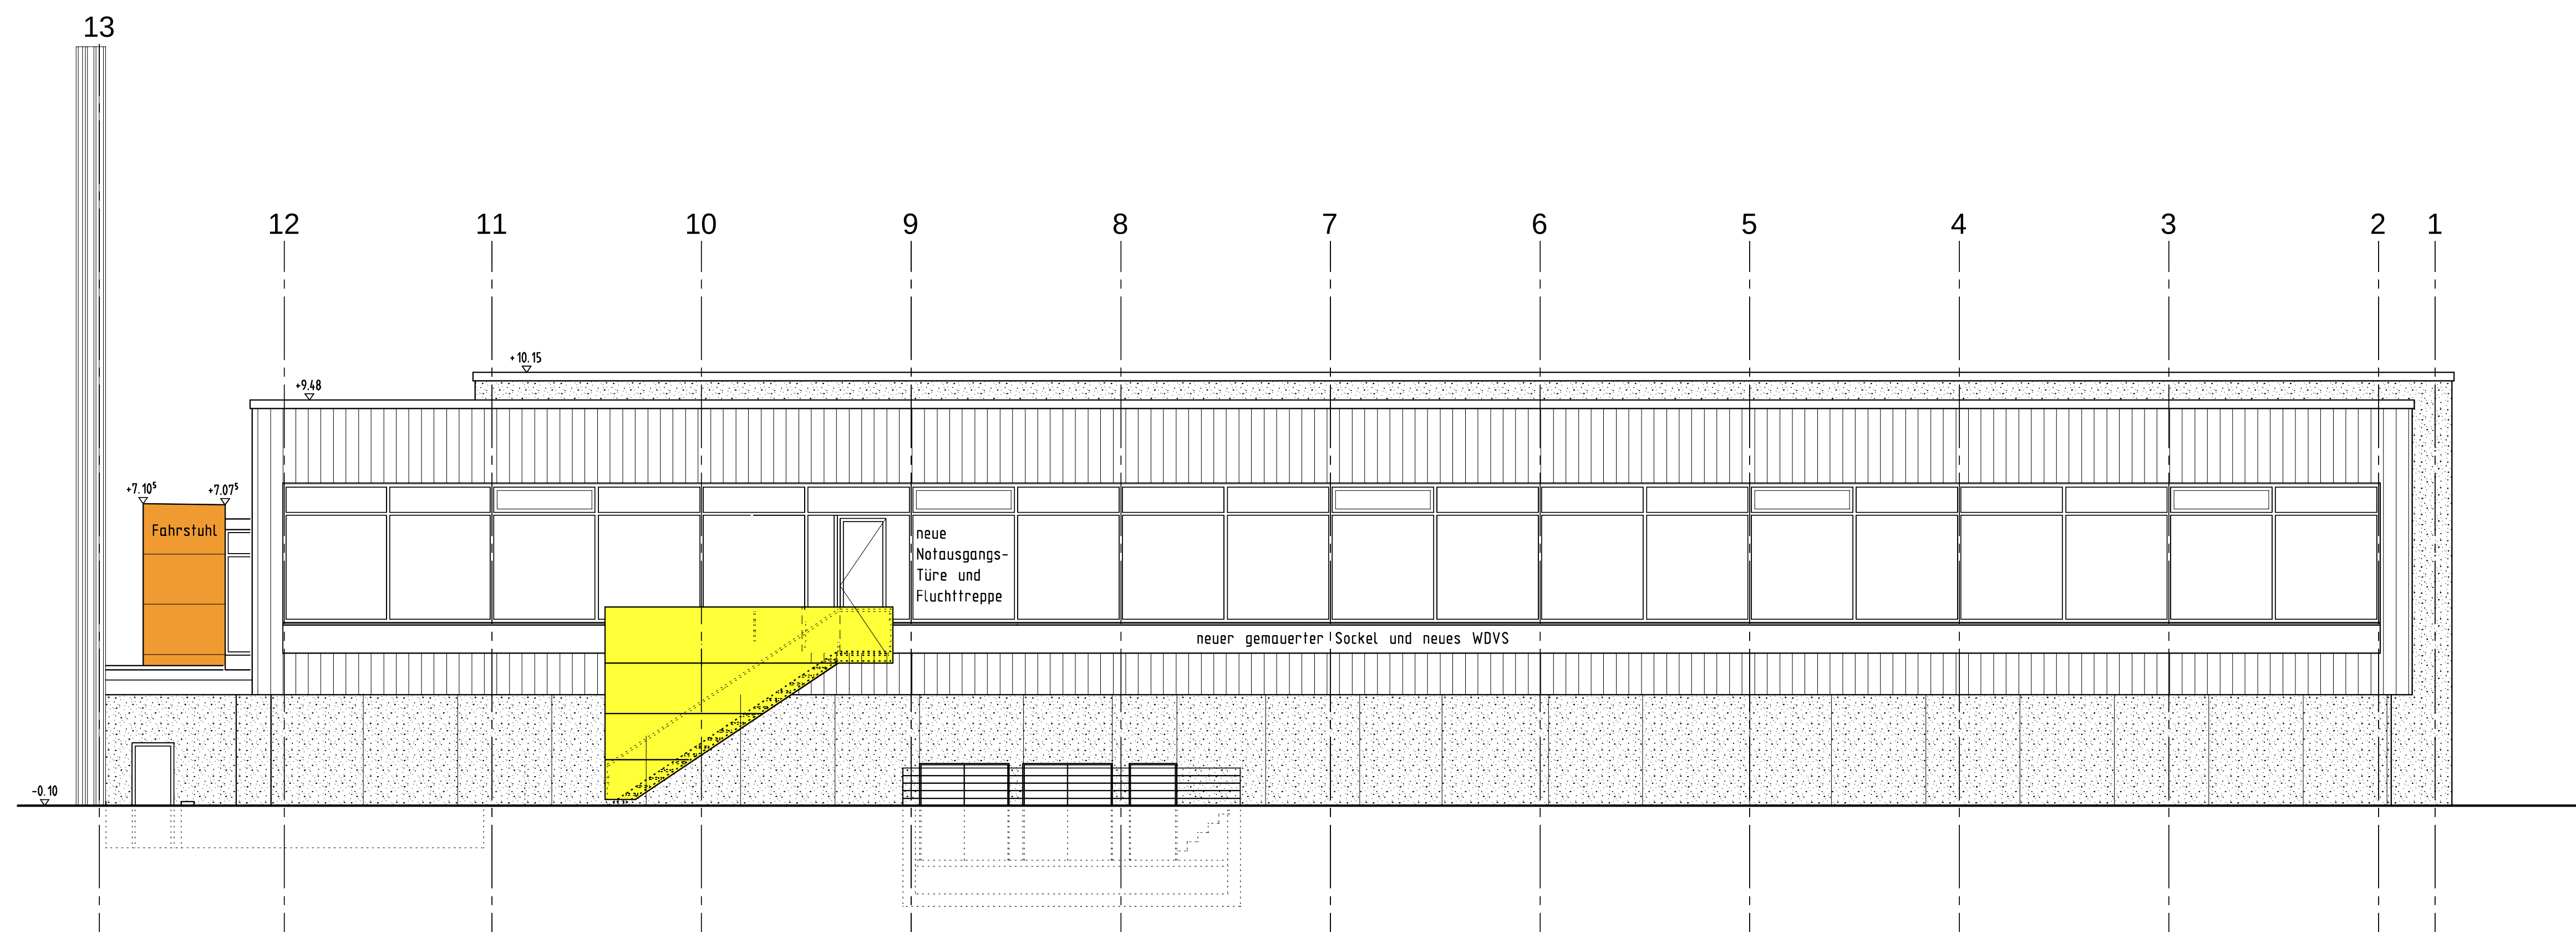

Westansicht

[illegible]

BAUANTRAG

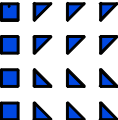PROJEKT		Sanierung Hallenbad Westfalenstraße 201 48165 Münster			
BAUHERR		Stadt Münster, Amt für Gebäudemangement Albersloherweg 33 48155 Münster TEL.: (02368) 691-357 FAX.: (02368) 691-316 MAIL.: Rolf.Espeter@Oer-Erkenschwick.de			
ARCHITEKT		 DR. KRIEGER ARCHITECTEN + INGENIEURE GmbH & Co. KG BLUMENSTRASSE 2 42551 VELBERT TEL.: (02061) 3107-0 FAX.: (02061) 3107-90 MAIL.: info@architekt-krieger.de			
ZEICHNUNG		Nordansicht Westansicht OKFFB +/- 0.00m = NN +000.00m			
BLATTGRÖSSE	GEZEICHNET	PROJEKTL EITUNG	DATUM	MASSSTAB	INDEX
96,5 x 50,5 cm	Rahrbach/Gülleske	Rahrbach	26.11.2007	1:100	2
UNTERSCHRIFT ARCHITEKT:		UNTERSCHRIFT BAUHERR:			ZEICHNUNGSNR. B04