


Anlage 3.1.1

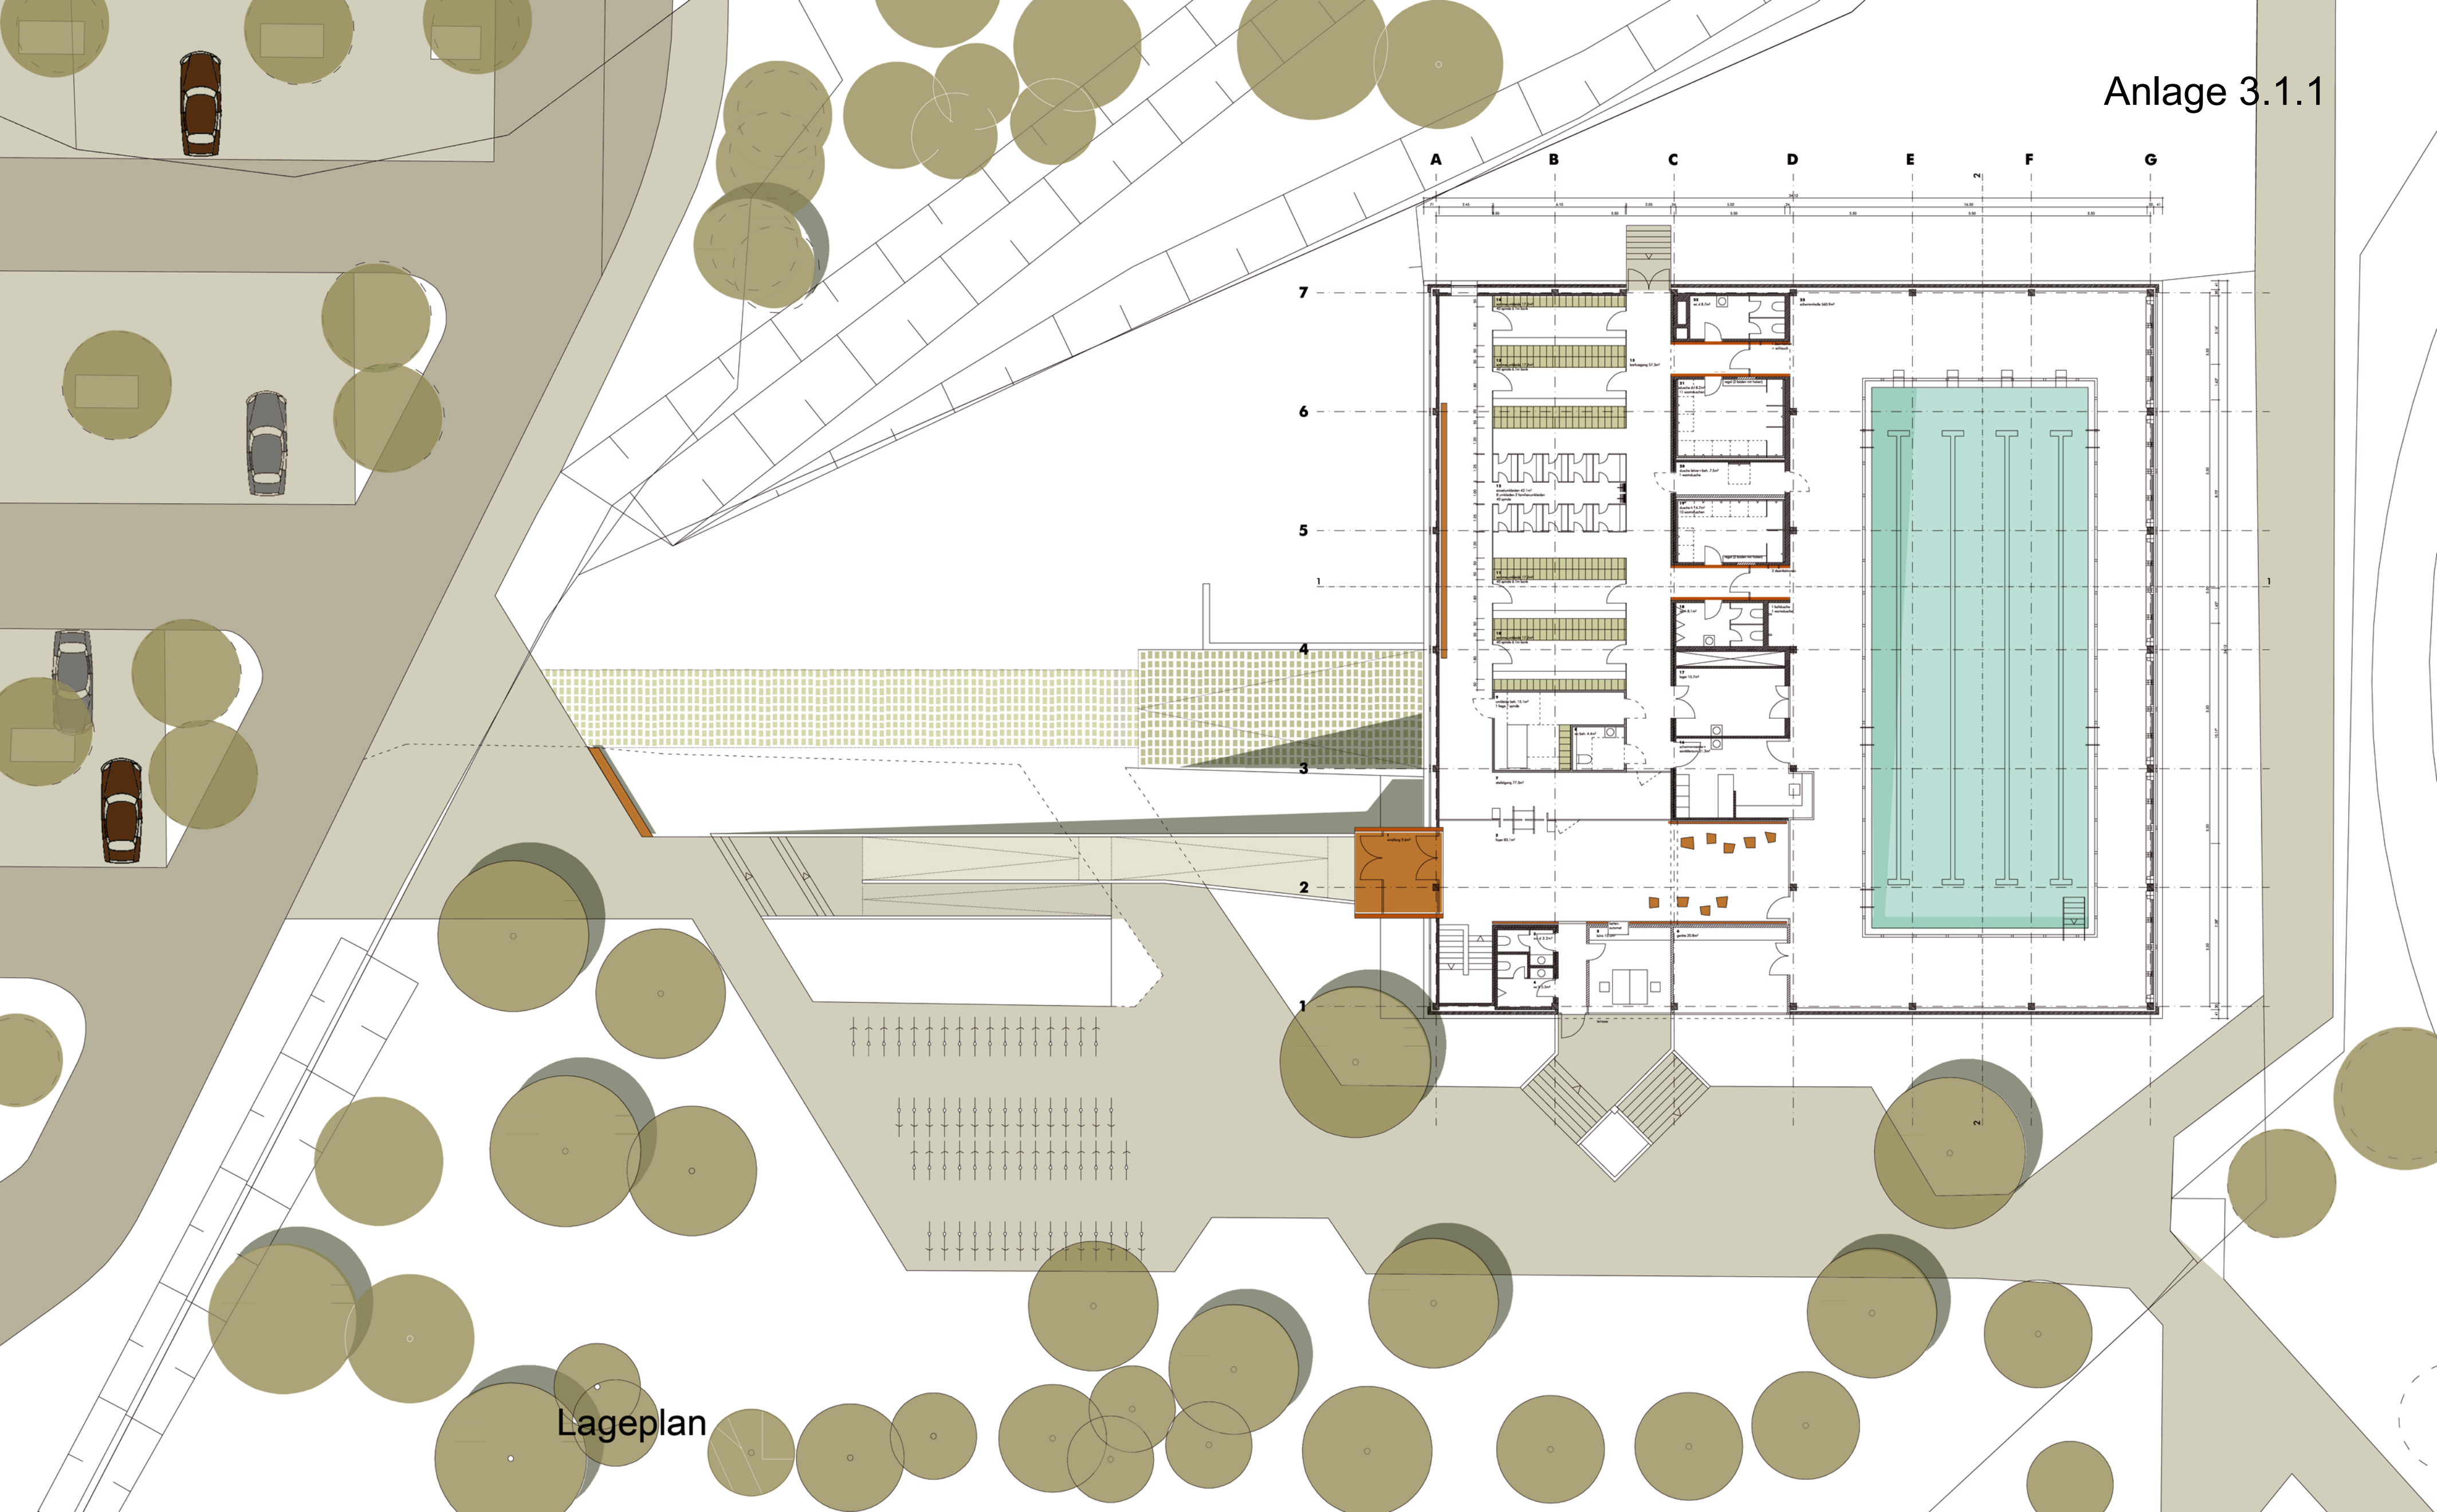

Lageplan