


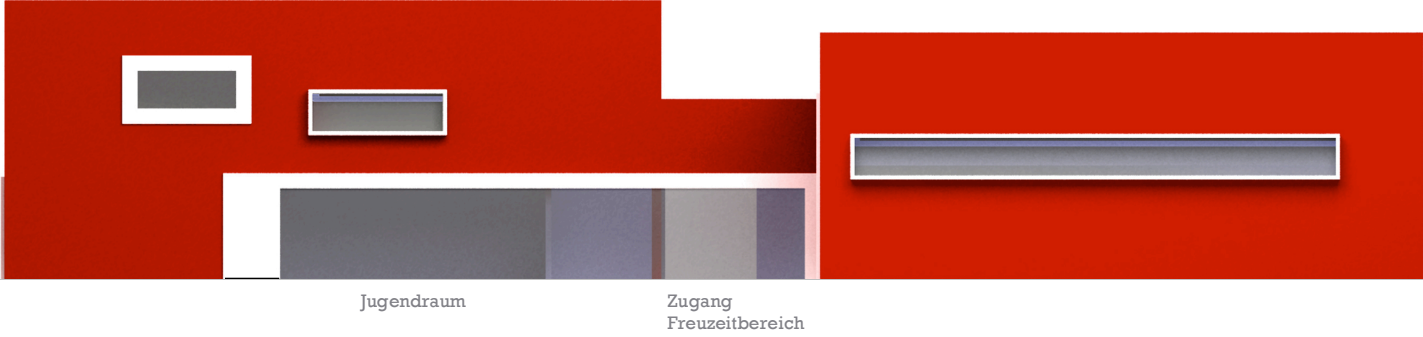


ansicht süd



schnitt cc




ansicht ost

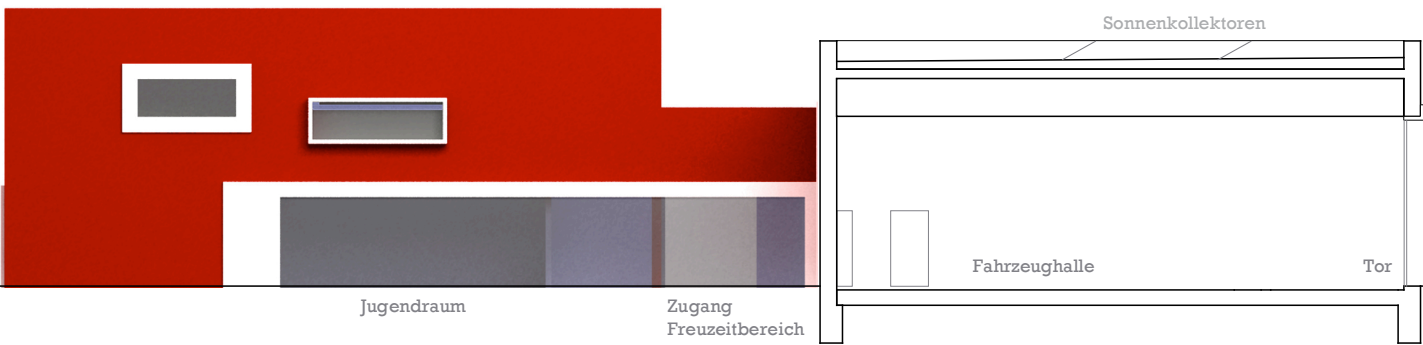

schnitt dd



grundriss eg
1_200

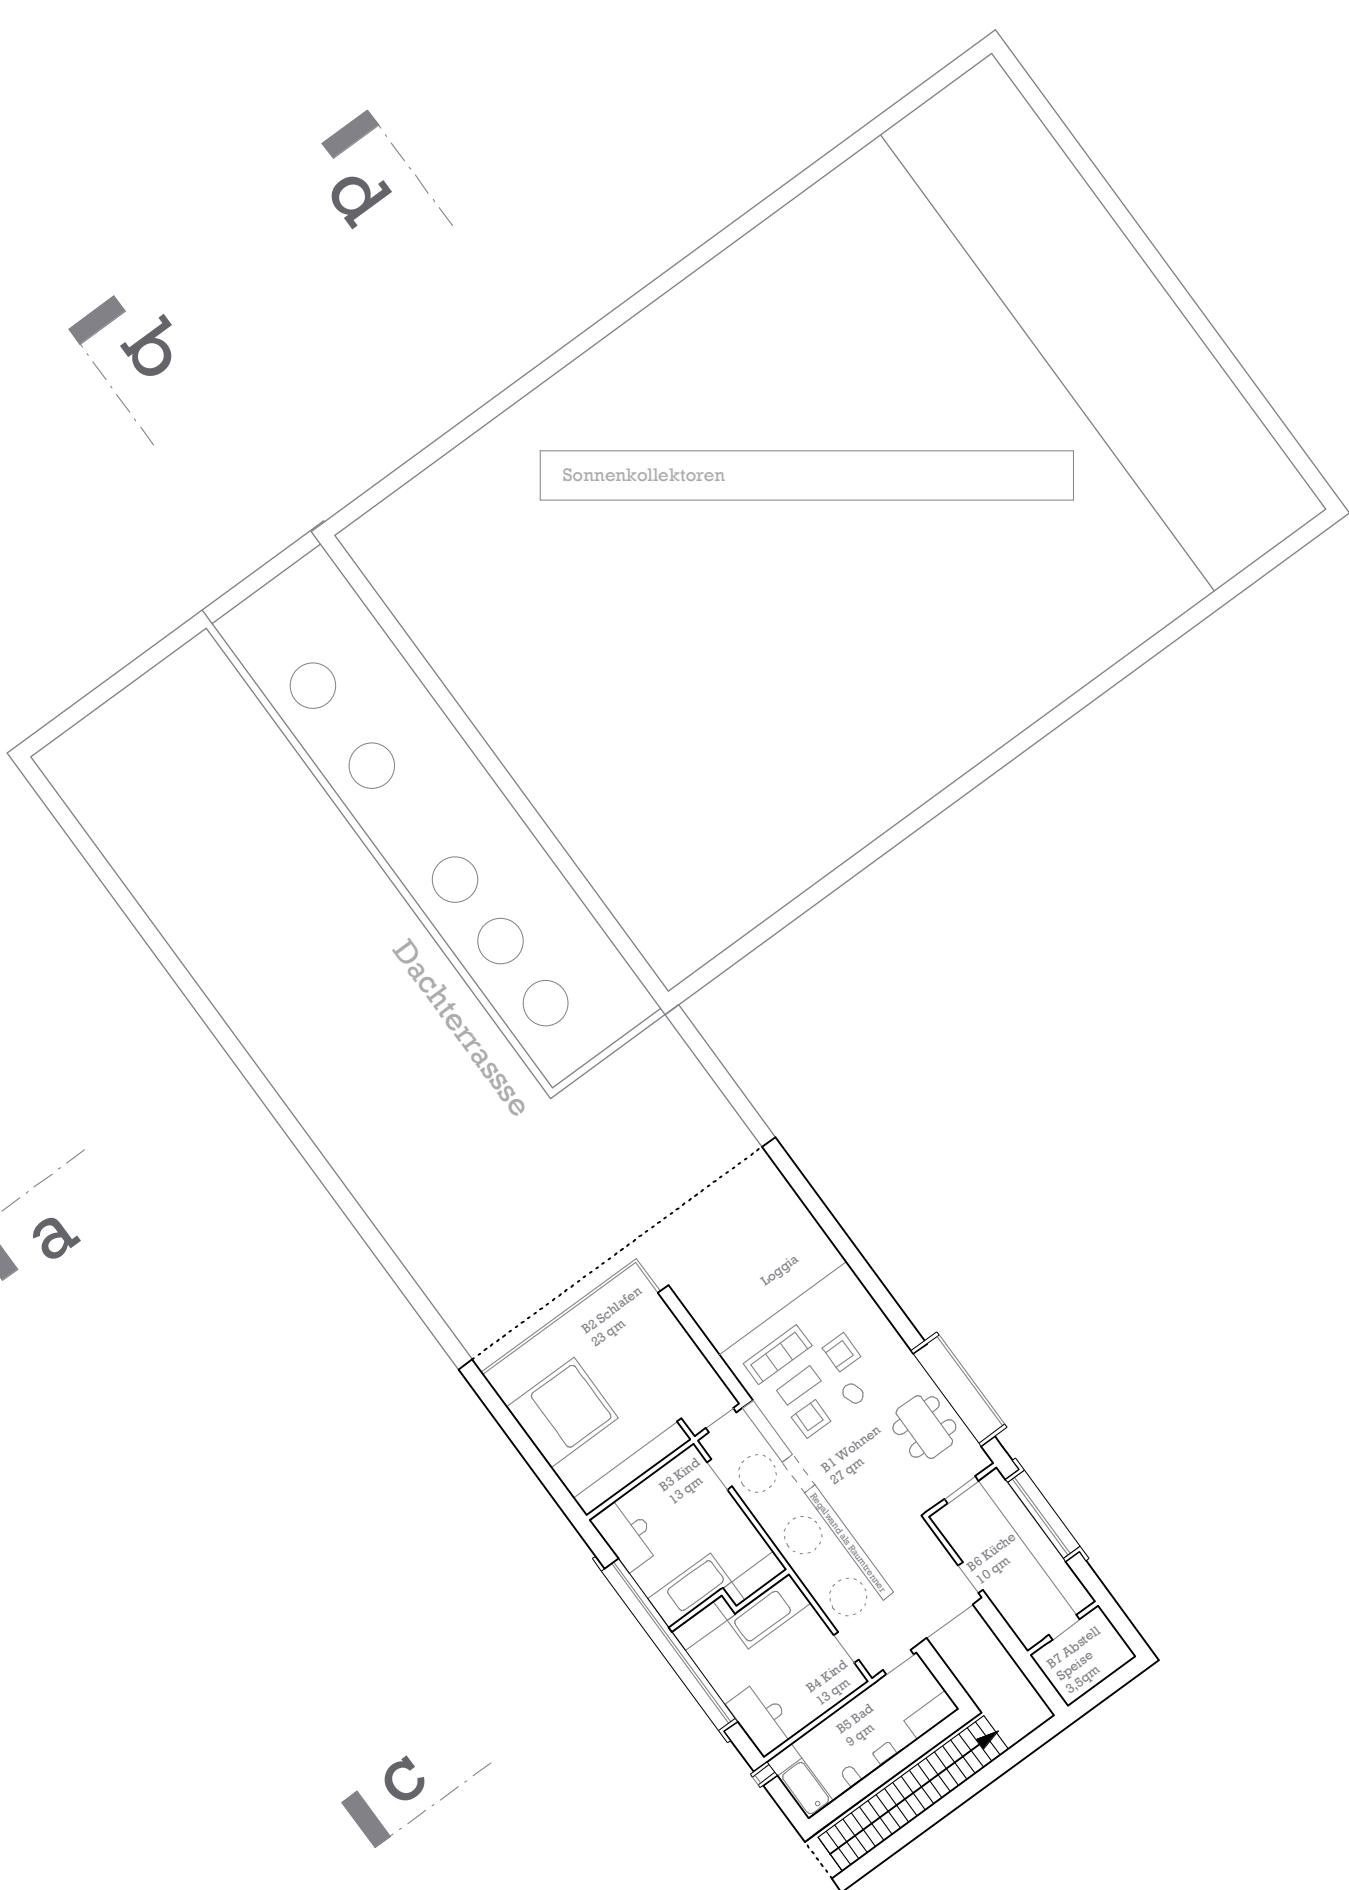

grundriss 1.og
1_200