


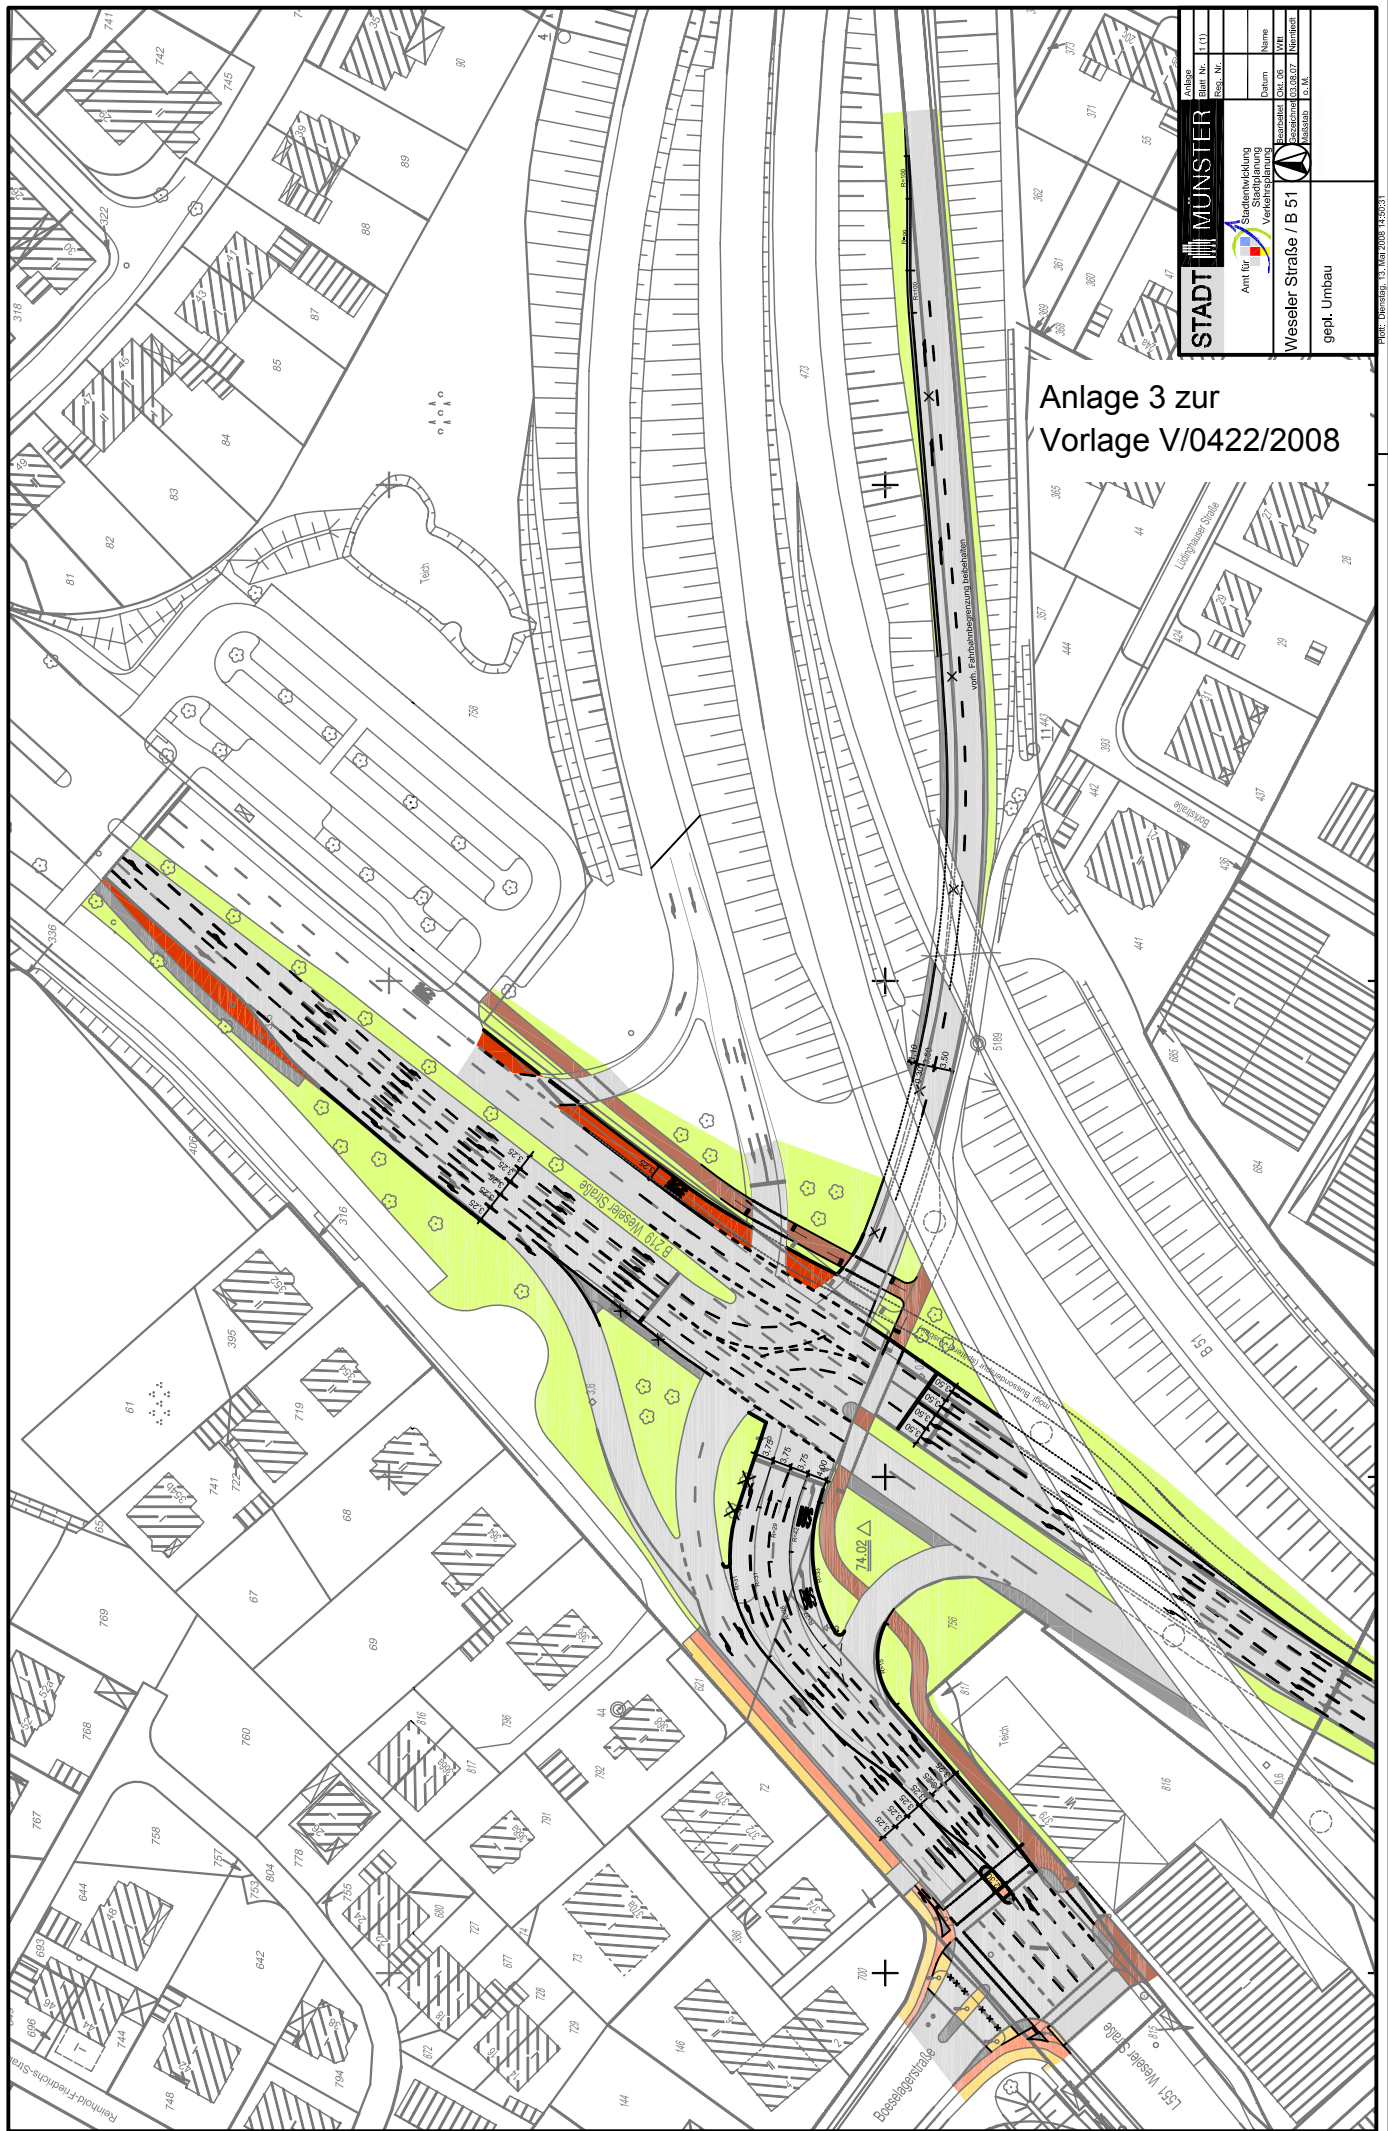

Anlage 3 zur
Vorlage V/0422/2008

STADT MÜNSTER Amt für Stadtentwicklung Verkehrsplanung	Anlage	Blatt Nr.	Lfd. Nr.
