



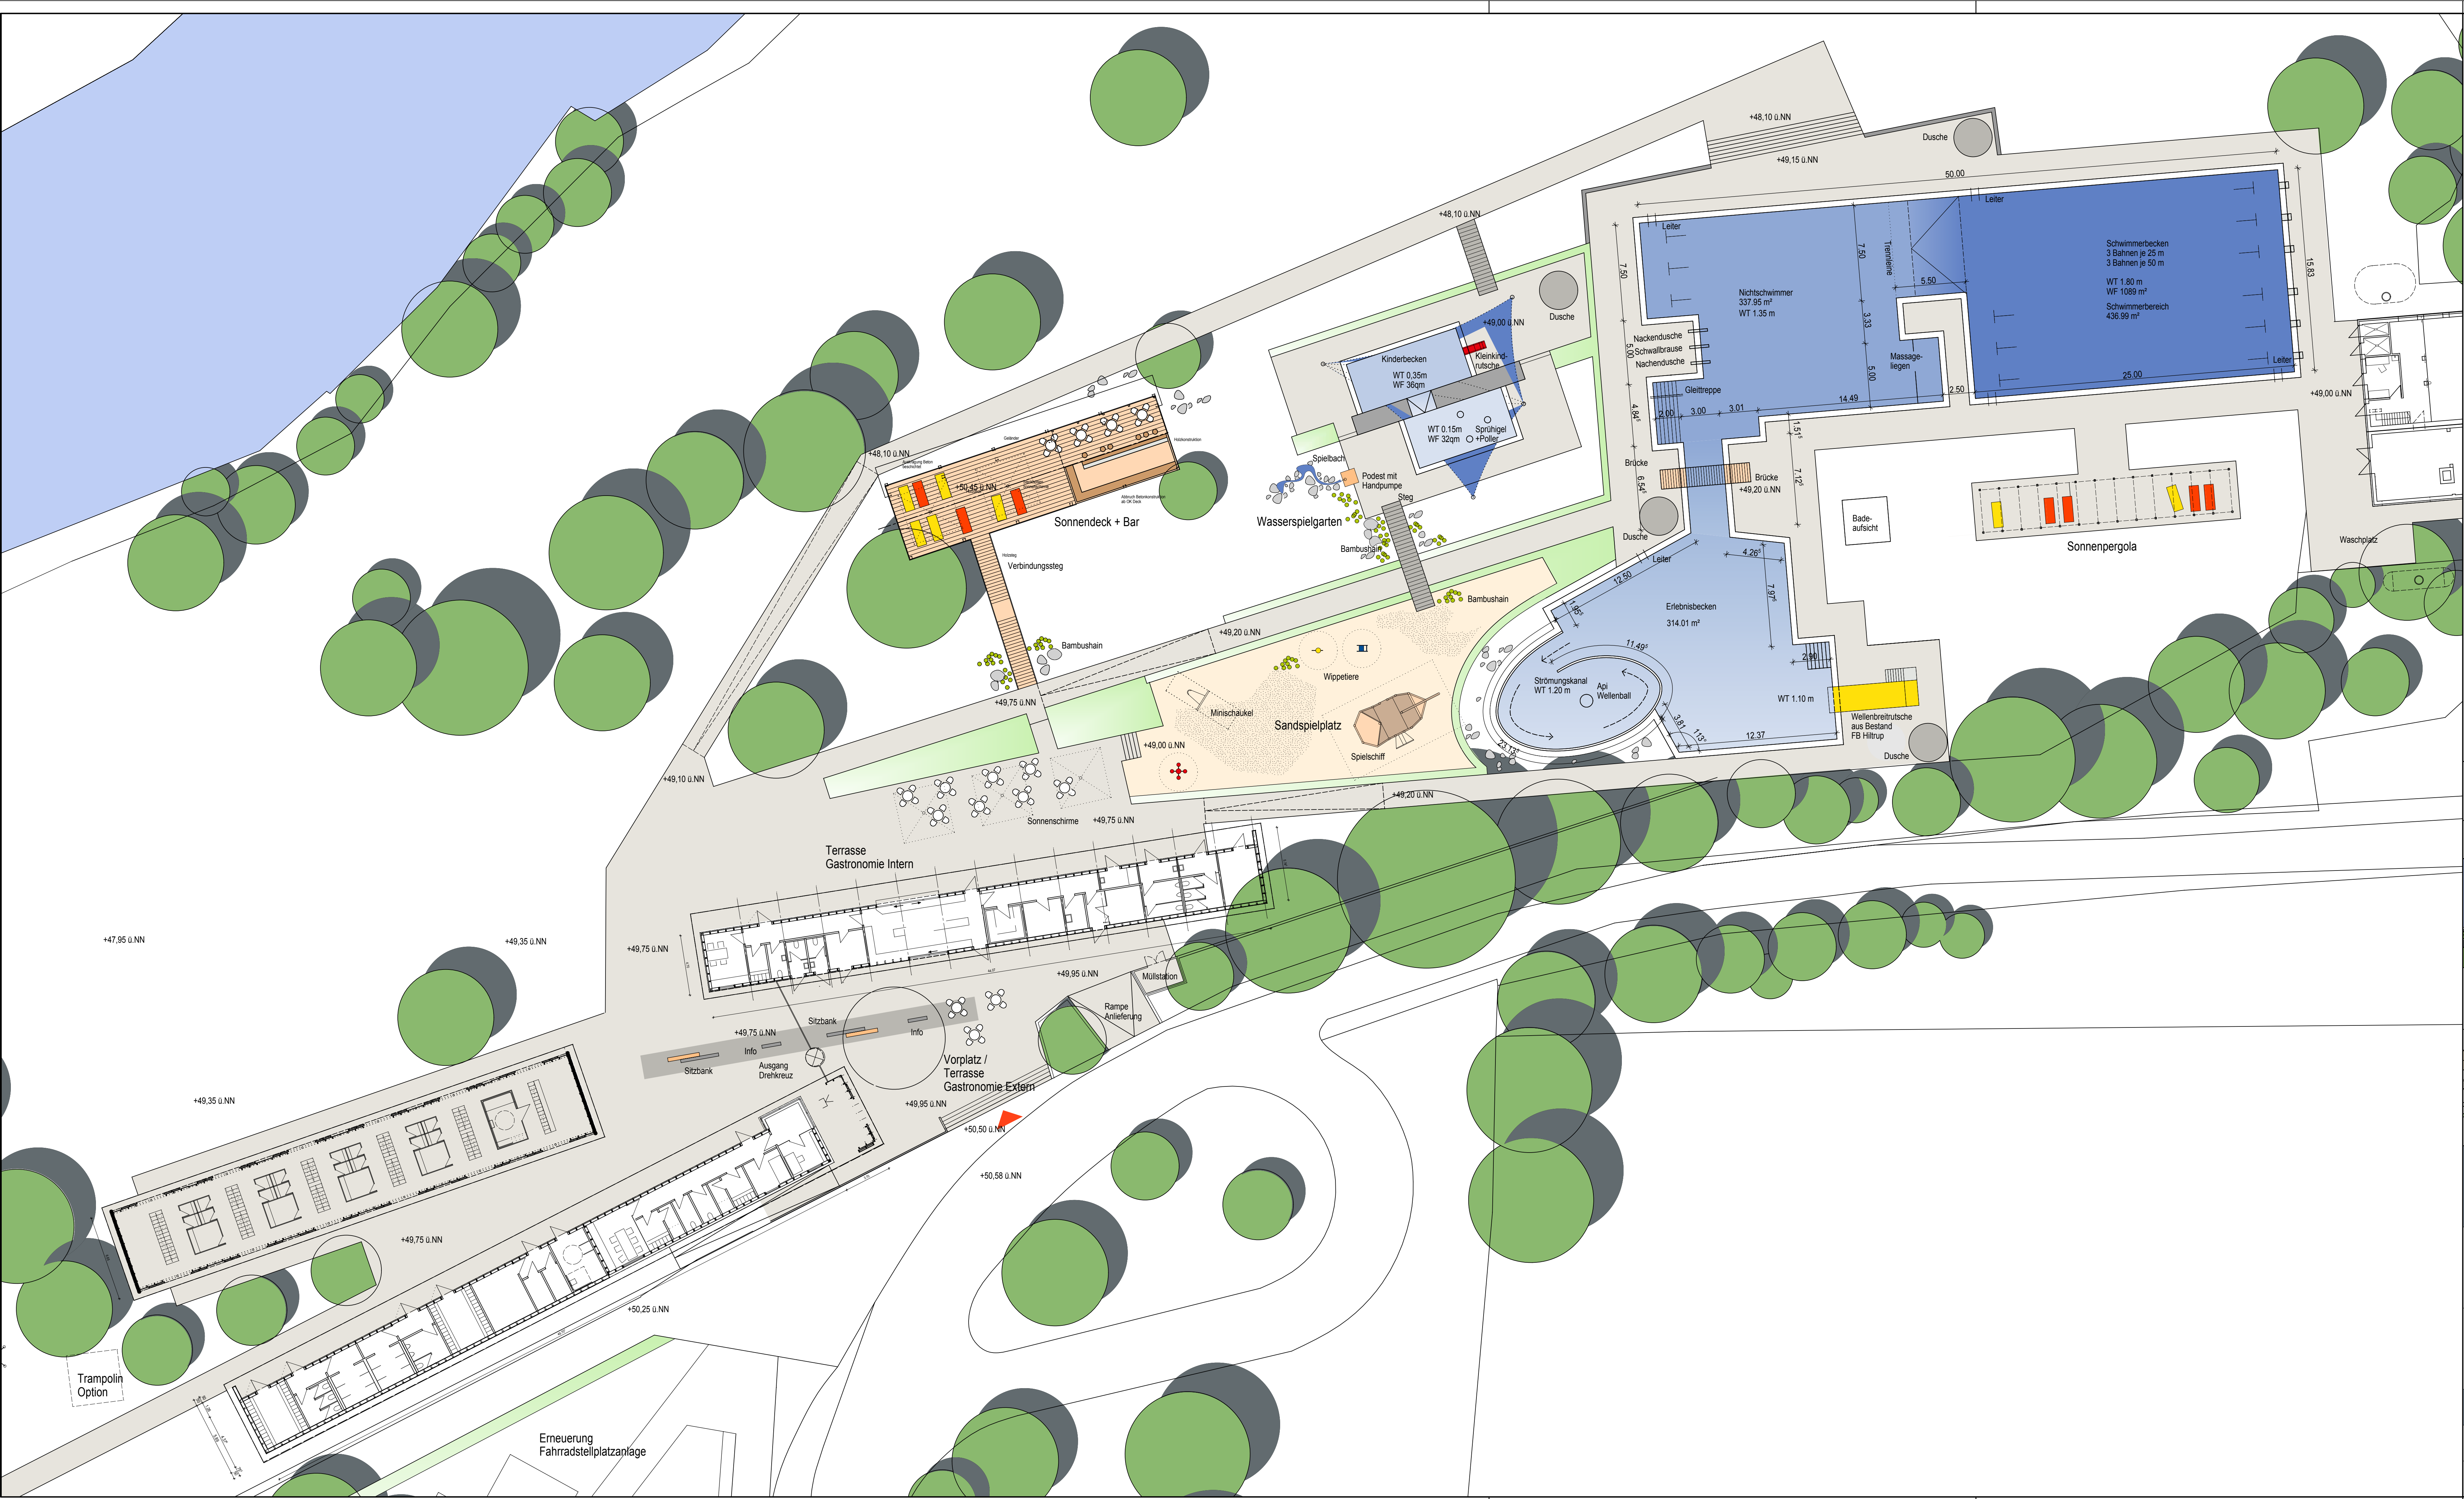

49.00m ü. NN = +0.00m OK Badeplatte im Bestand  
= +0.00m OK Badeplatte Kinderbecken neu

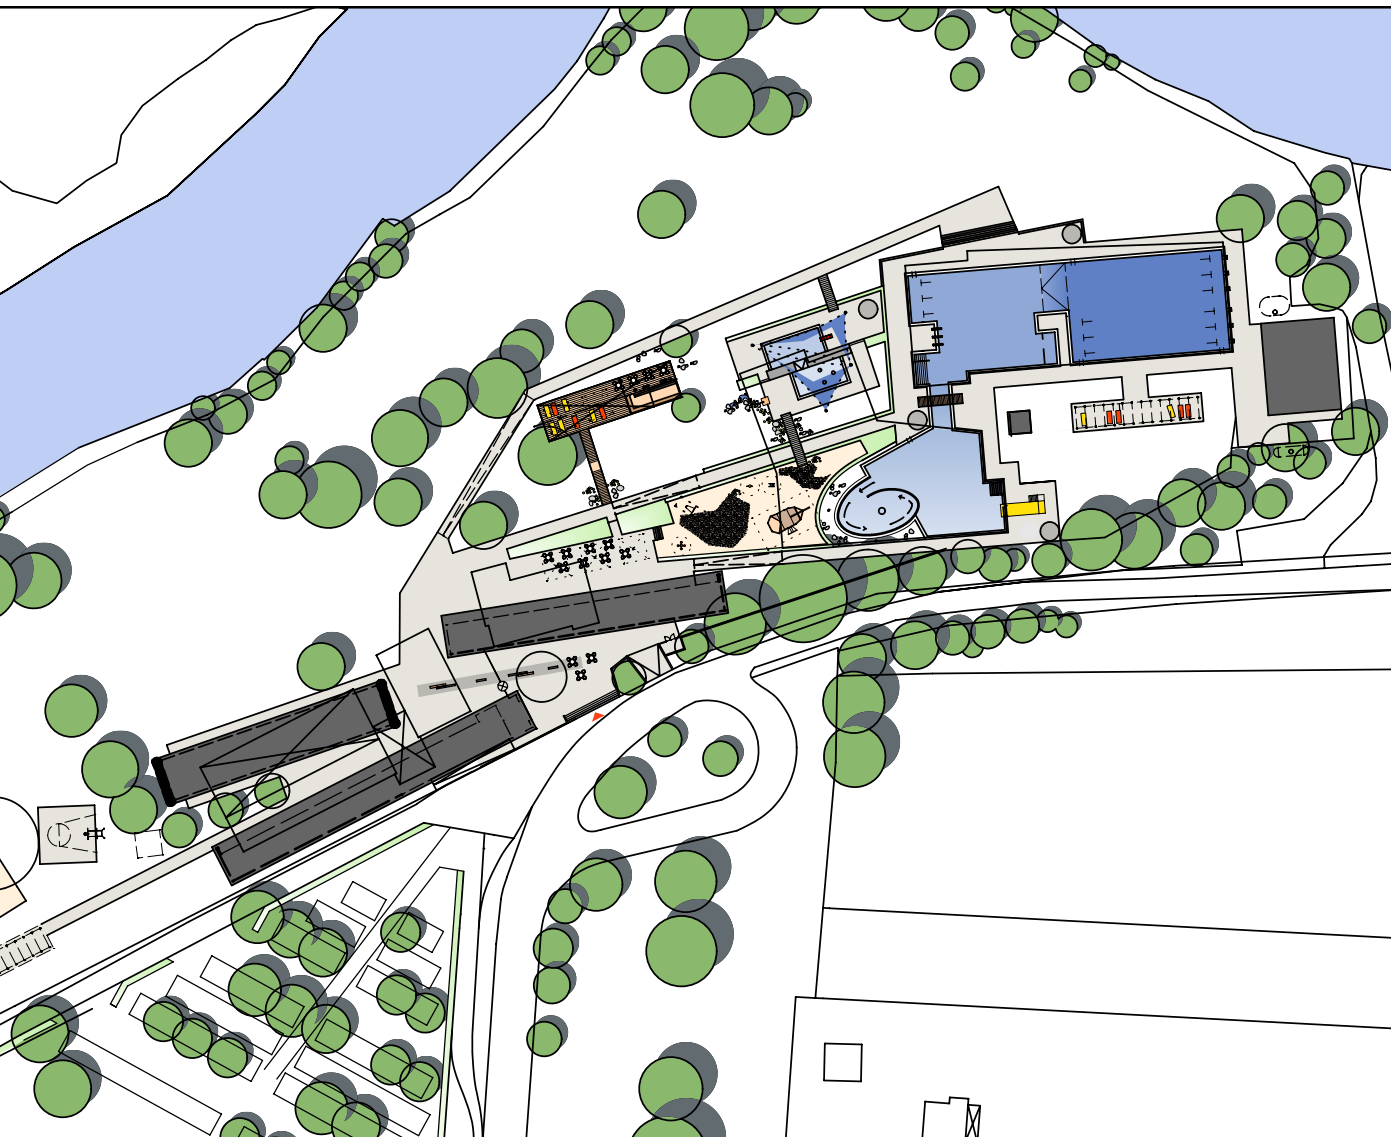

## Modernisierung und Attraktivierung Freibad Stapelskotten in Münster

BAUHERR  
Stadt Münster  
Albersloher Weg 33, 48127 Münster



PLANUNG UND BAULEITUNG  
Thalen Consult GmbH  
THALEN CONSULT GmbH - INGENIEURE \* ARCHITEKTEN \* STADTPLANER  
Bahnhofstraße 18, 26340 Zetel, Tel. 04453-936-0, E-Mail zetel@thalen.de

|                           |                                                  |                          |                                       |
|---------------------------|--------------------------------------------------|--------------------------|---------------------------------------|
| ENTWURF<br>PROJEKTLIEGUNG | DIPL.ING. ARCH. J. Schulz<br>DIPL.ING. J. Blenke | BEARBEITET<br>GEZEICHNET | DIPL.ING. ARCH. Schulz<br>SoFi / J-Bü |
|---------------------------|--------------------------------------------------|--------------------------|---------------------------------------|

### Grundriss Freibadgelände Entwurfsplanung

|                       |                     |                   |                   |       |
|-----------------------|---------------------|-------------------|-------------------|-------|
| DATUM<br>Februar 2008 | PROJEKT NR.<br>8185 | MASSSTAB<br>1:200 | PLAN-NR.<br>EP 01 | INDEX |
|-----------------------|---------------------|-------------------|-------------------|-------|

H/B = 841.0 / 1189.0 (1.00m²) ALLPLAN