


RAMPE DER NEUEN
TÜROFFNUNG ANPASSEN!

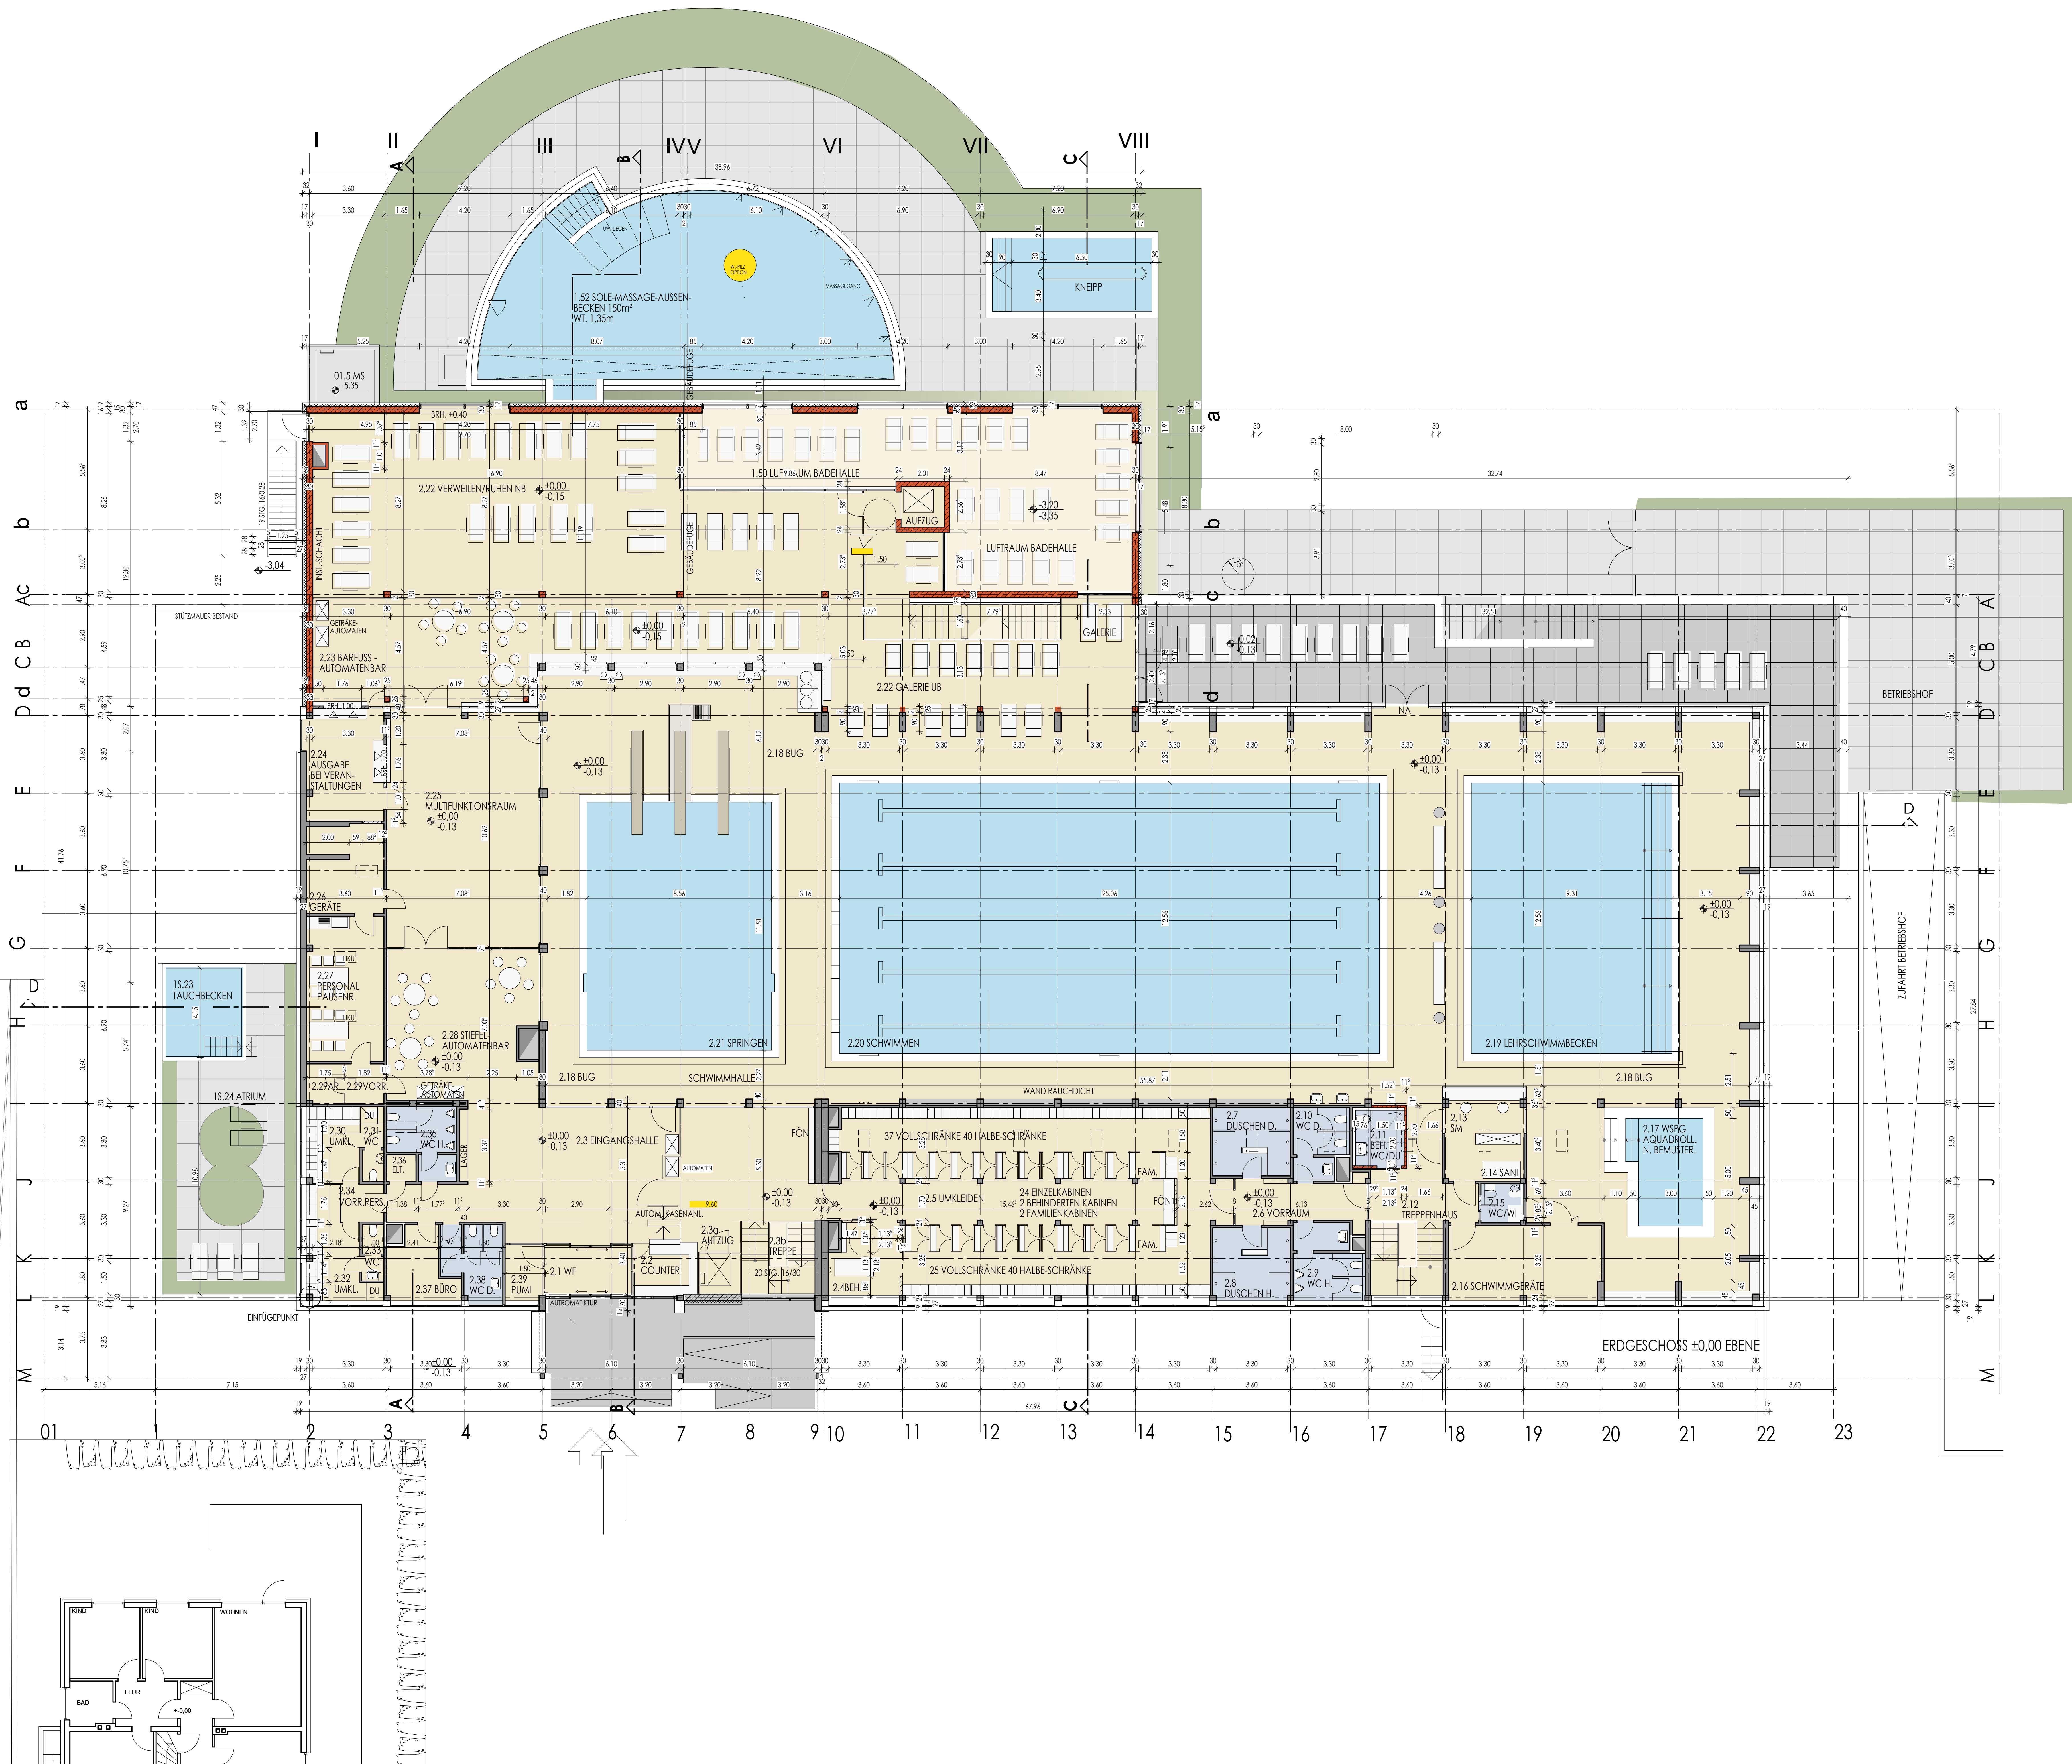

BAUANTRAGSPLAN			
DER ARCHITEKT		DER BAUHERR	
BESTAND F 90-A ABBRUCH FLUCHTWEGE			
59,955 ü. NN. = ±0,00 OK FFB EG			
PLANUNGSGESELLSCHAFT FÜR SPORT- UND FREIZEIT- BAUTEN FANKESTRASSE 22-24 D- 50077 HANNA TEL. 02381 99608-0 FAX: 02381 9960899	PROJEKT		
	MODERNISIERUNG U. ERWEITERUNG HALLENBAD MÜNSTER - OST		
	BAUHERR		
	STADT MÜNSTER		
MASSTAB 1:100		BAUTEIL ENTWURF EG ± 0,00 EBENE	
PLAN-NR.	201	BLATTGRÖSSE	
GEZEICHNET	HE	AM	09.05.2008
PLANSTAND	09.05.2008	FREIGABE	
PLOTDATUM		PROJEKT-NR.	07 018