


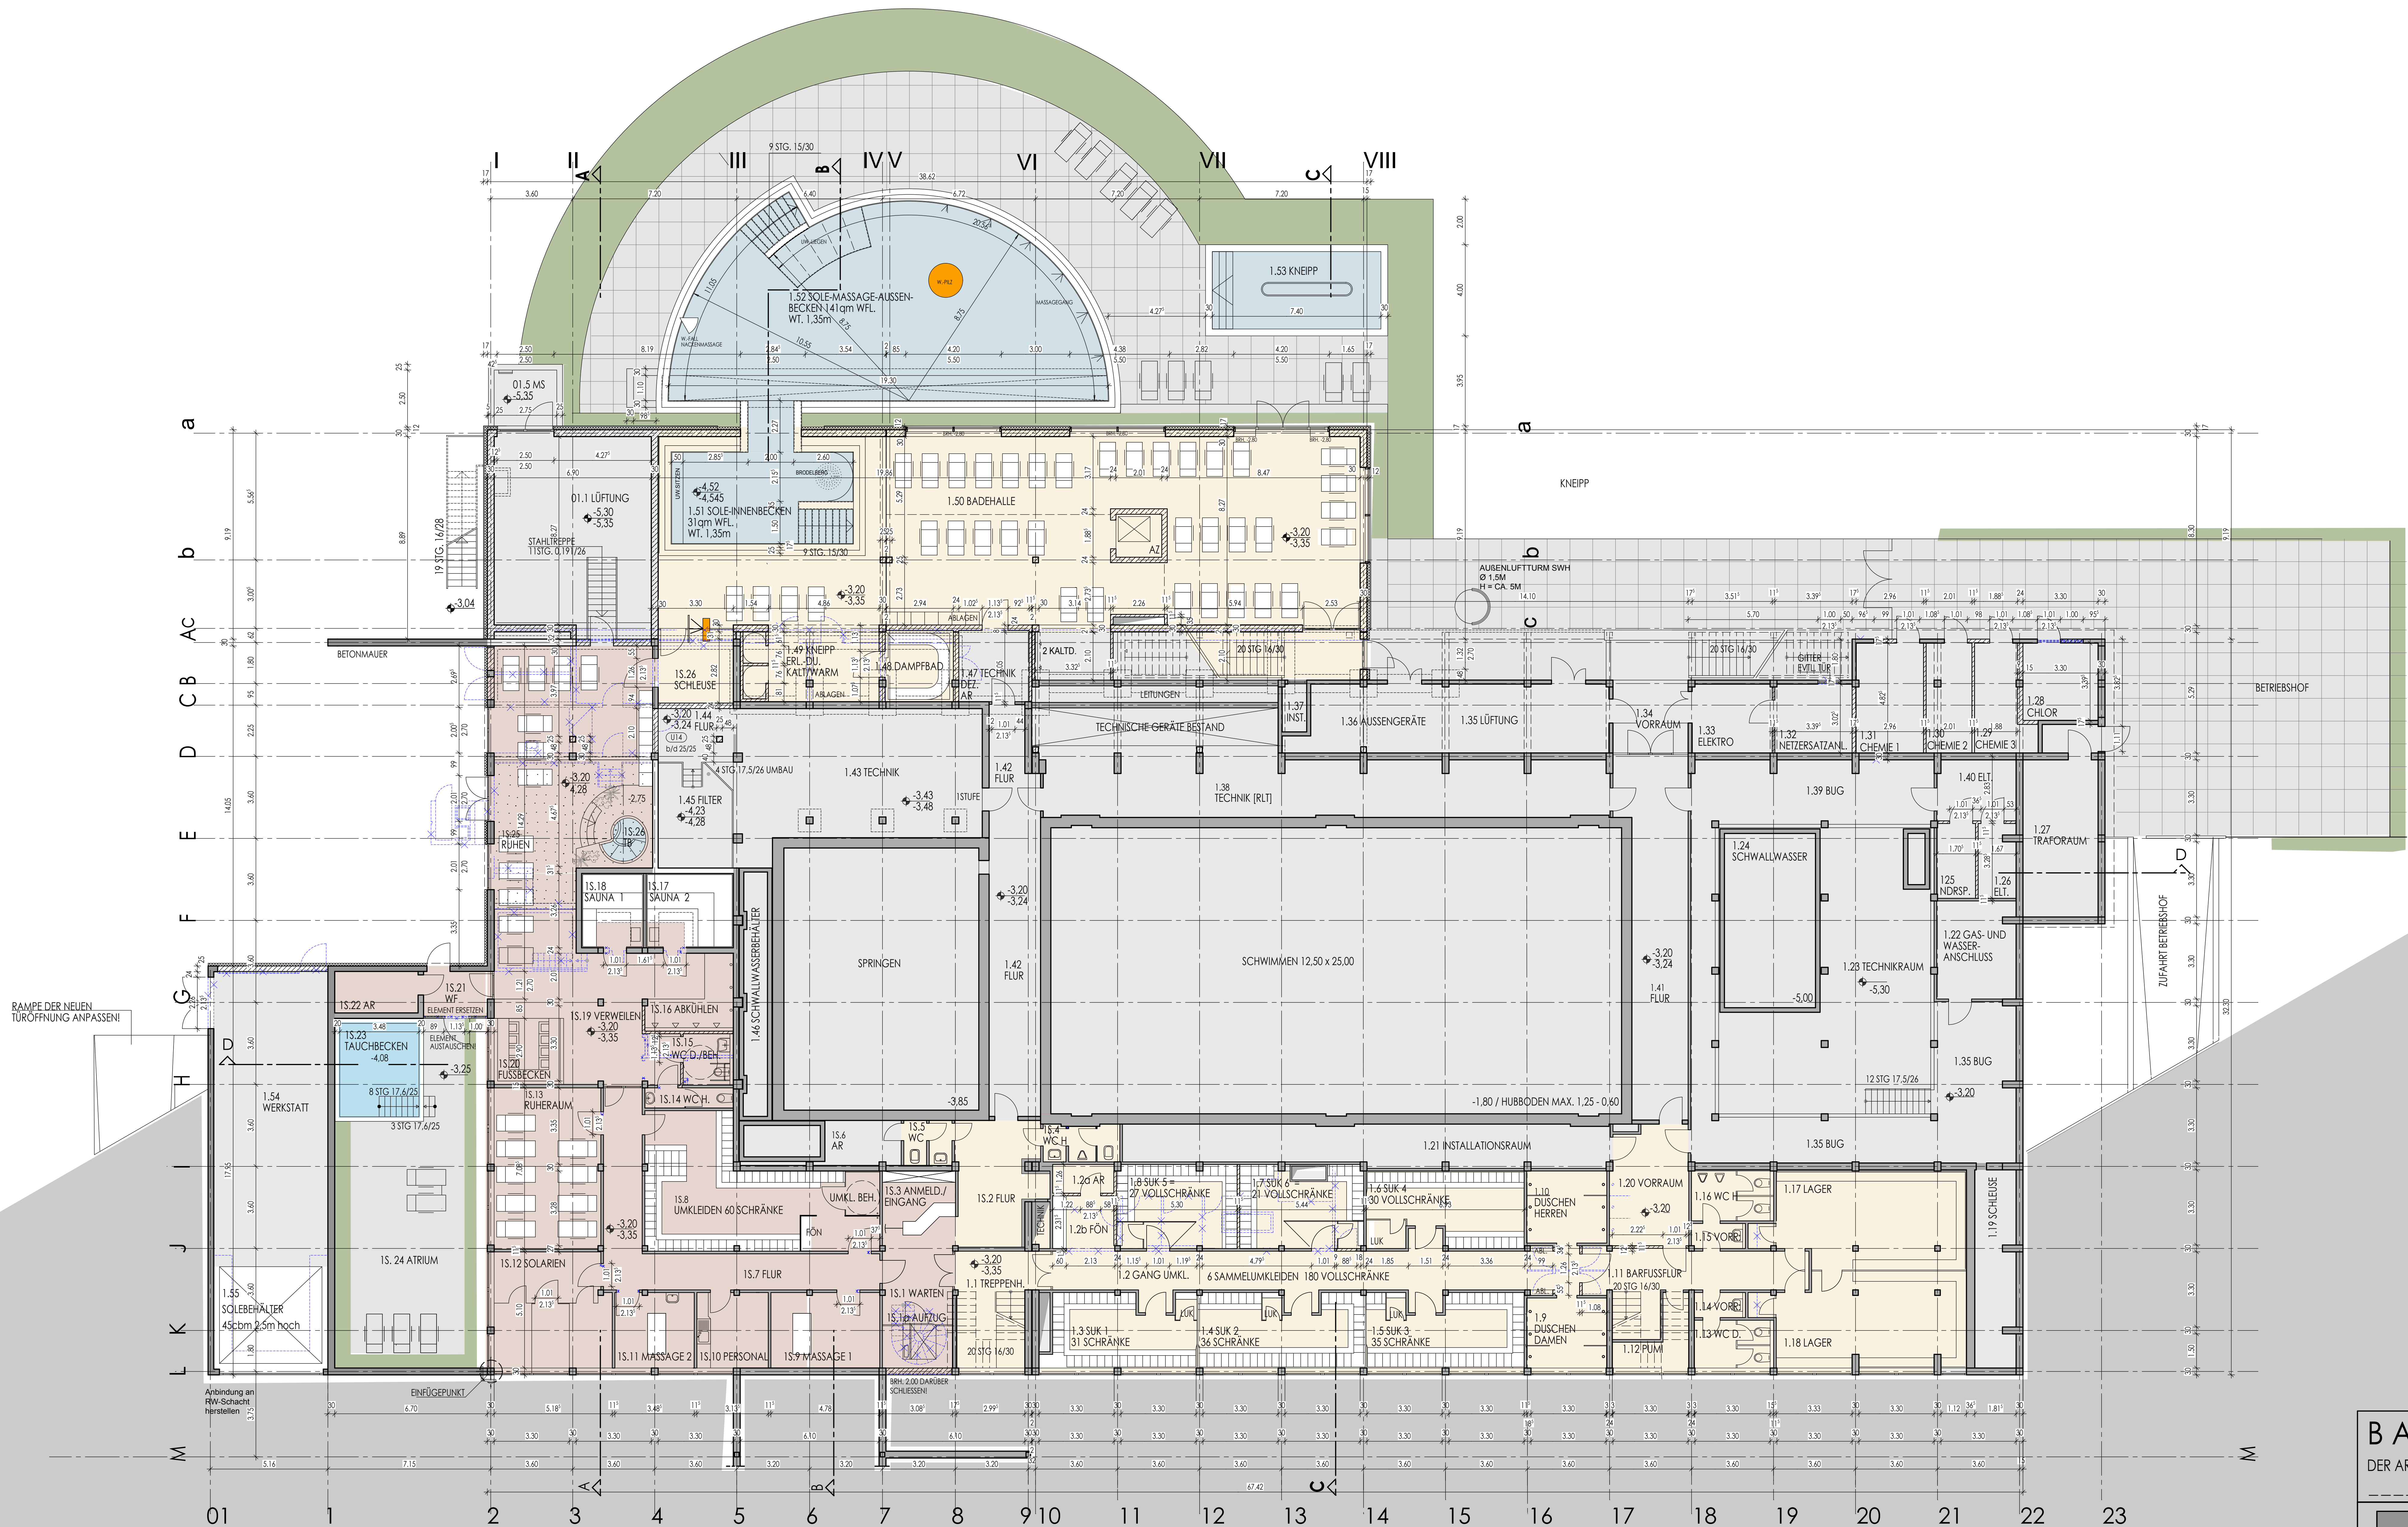

BAUANTRAGSPLAN

DER ARCHITEKT DER BAUHERR

	BESTAND		F 90-A
	ABBRUCH		FLUCHTWEGE

59.955 Ü. NN. = ±0.00 OK FFB EG			
PROJEKT			
MODERNISIERUNG U. ERWEITERUNG HALLENBAD MÜNSTER - OST			
BAUHERR			
STADT MÜNSTER			
MASSTAB			
1:100			
BAUTEIL ENTWURF			
UG -3.20 EBENE			
PLAN-NR.	101	BLATTGRÖSSE	
GEZEICHNET	HE	AM	09.05.2008
PLANSTAND	09.05.2008	FREIGABE	
PLOT DATUM		PROJEKT-NR.	07 018