
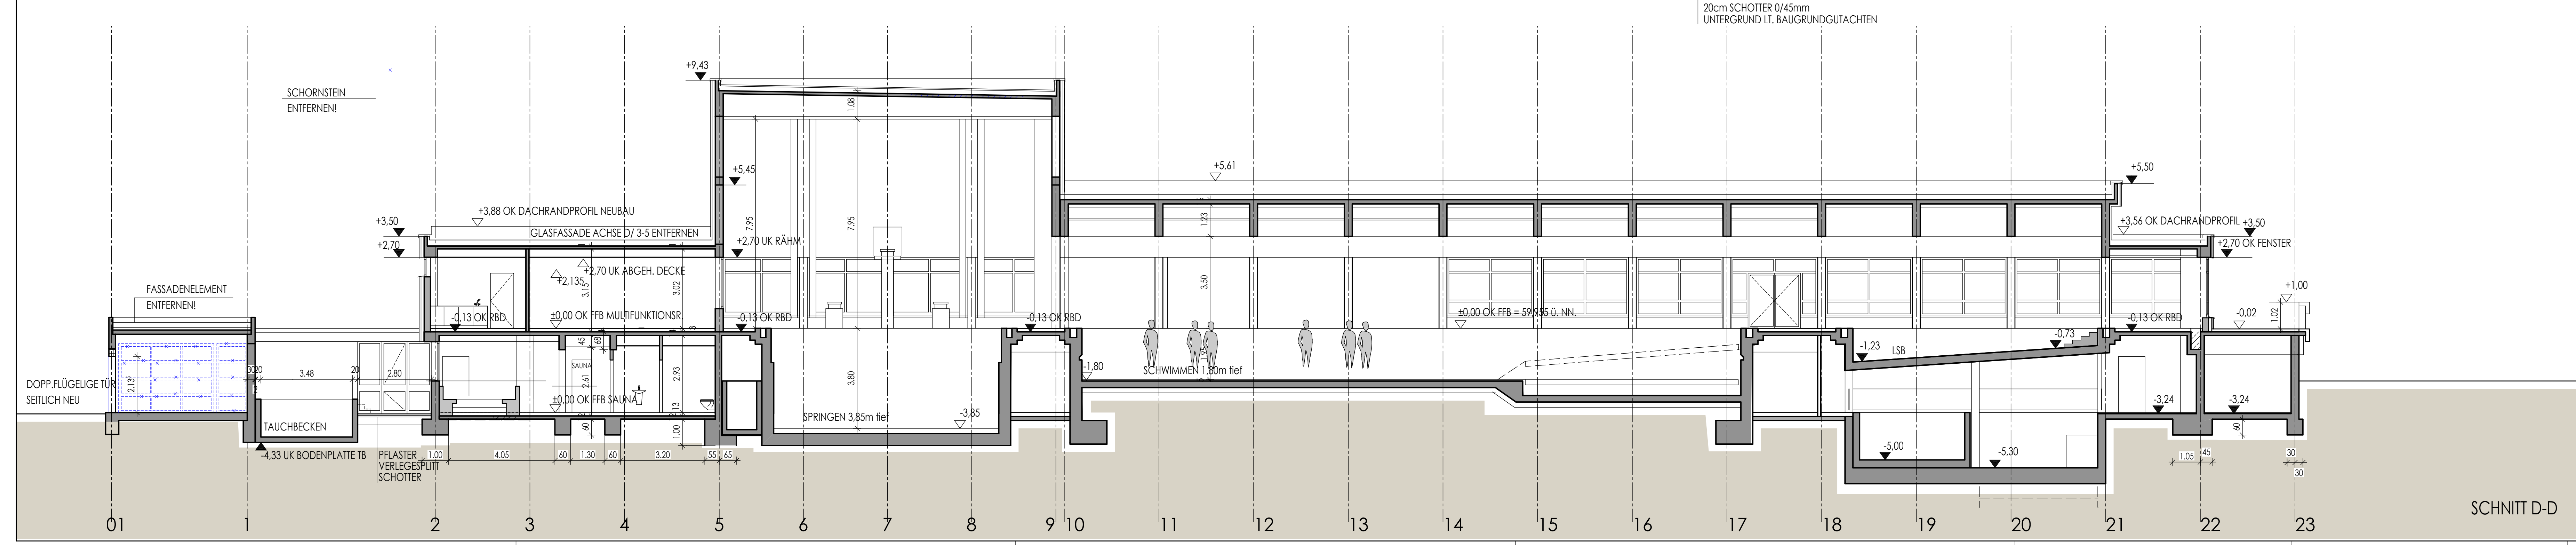
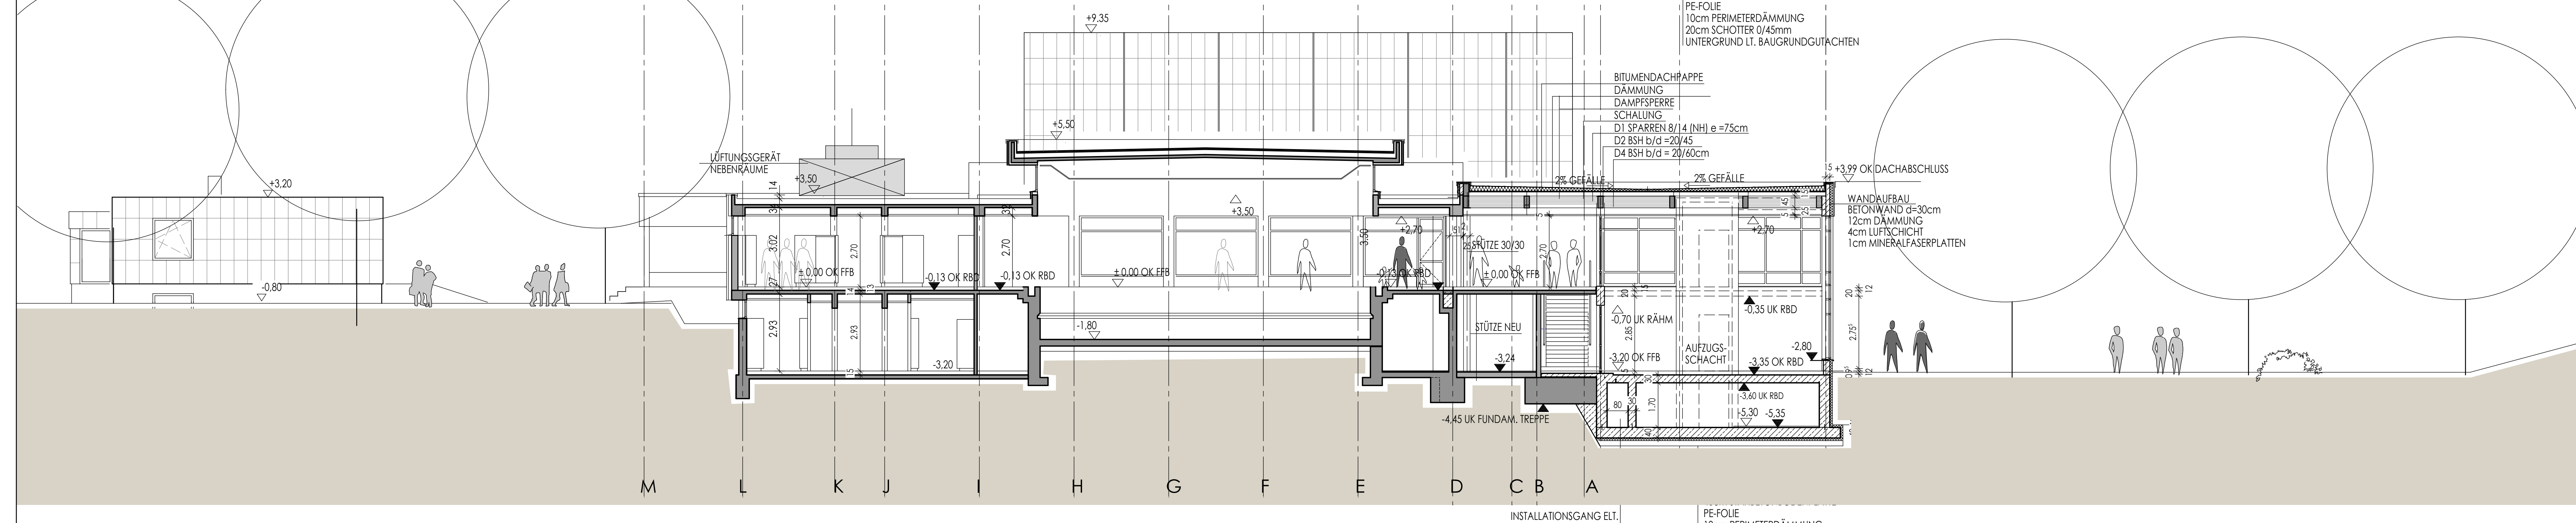
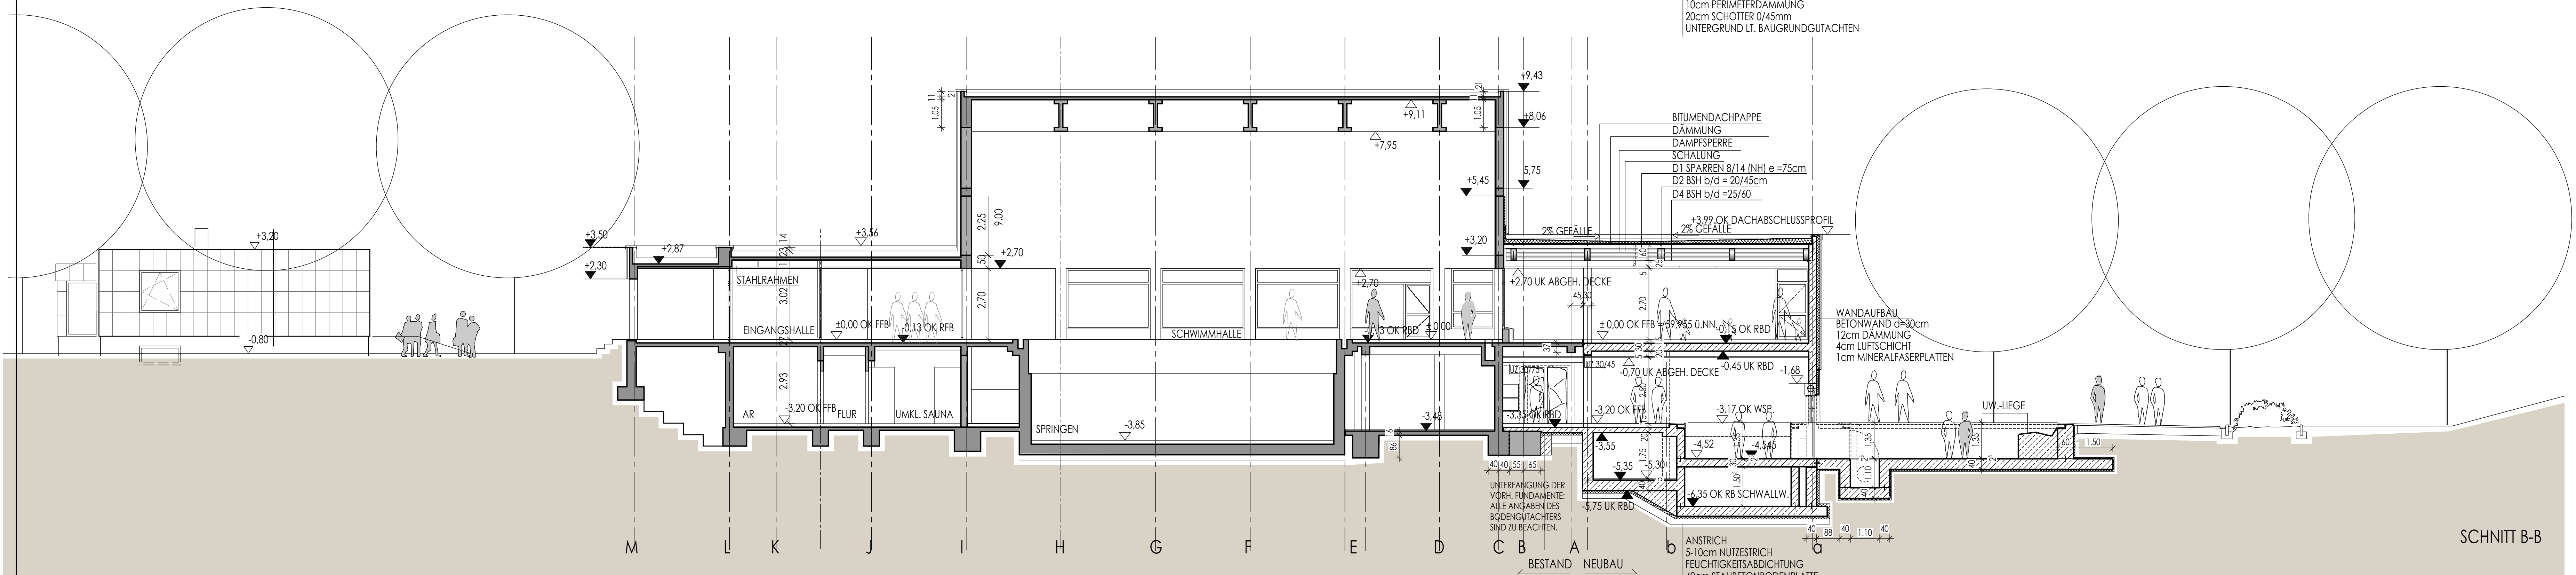


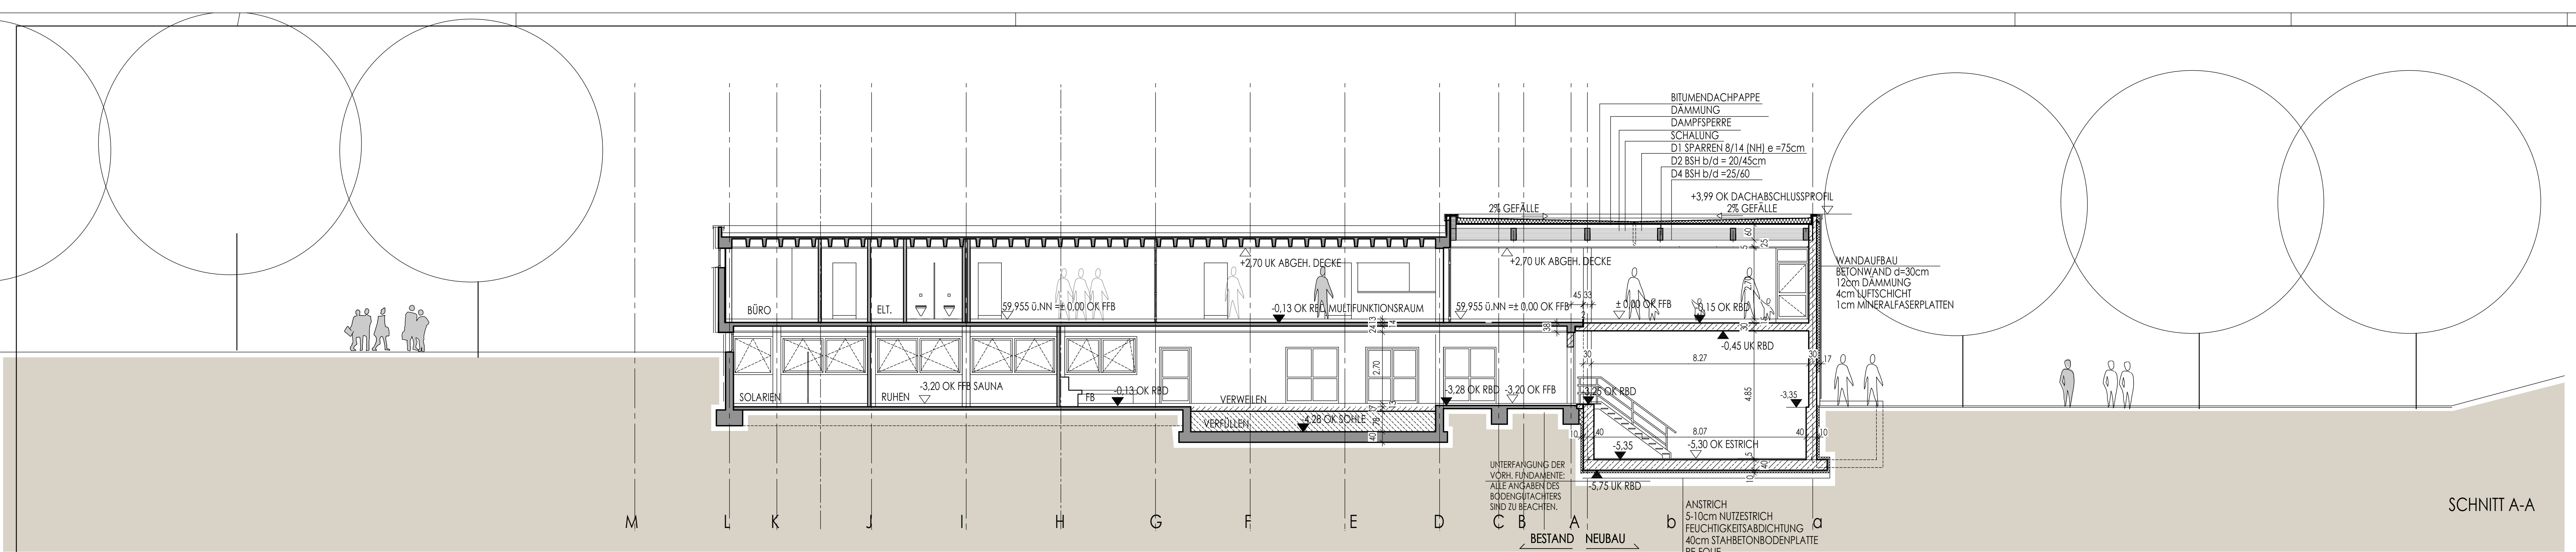

BAUANTRAGSPLAN			
DER ARCHITEKT		DER BAUHERR	
BESTAND ABBRUCH		F 90-A FLUCHTWEGE	
GF PLANUNGSGESELLSCHAFT FÜR SPORT-UND FREIZEIT-BAUTEN FANSTRAßE 22-24 D- 58077 HAMM TEL. 02381 99969-0 FAX: 02381 99969-255		PROJEKT 59,955 ü. NN. = ±0,00 OK FFB EG MODERNISIERUNG U. ERWEITERUNG HALLENBAD MÜNSTER - OST	
MASSTAB 1:100		BAUHERR STADT MÜNSTER	
PLAN-NR. 301		BAUTEIL ENTWURF SCHNITT A-A, B-B UND C-C	
GEZEICHNET HE		BLATTGRÖßE AM	09.05.2008
PLANSTAND 09.05.2008		FREIGABE	
PLOT DATUM		PROJEKT-NR.	07 018