
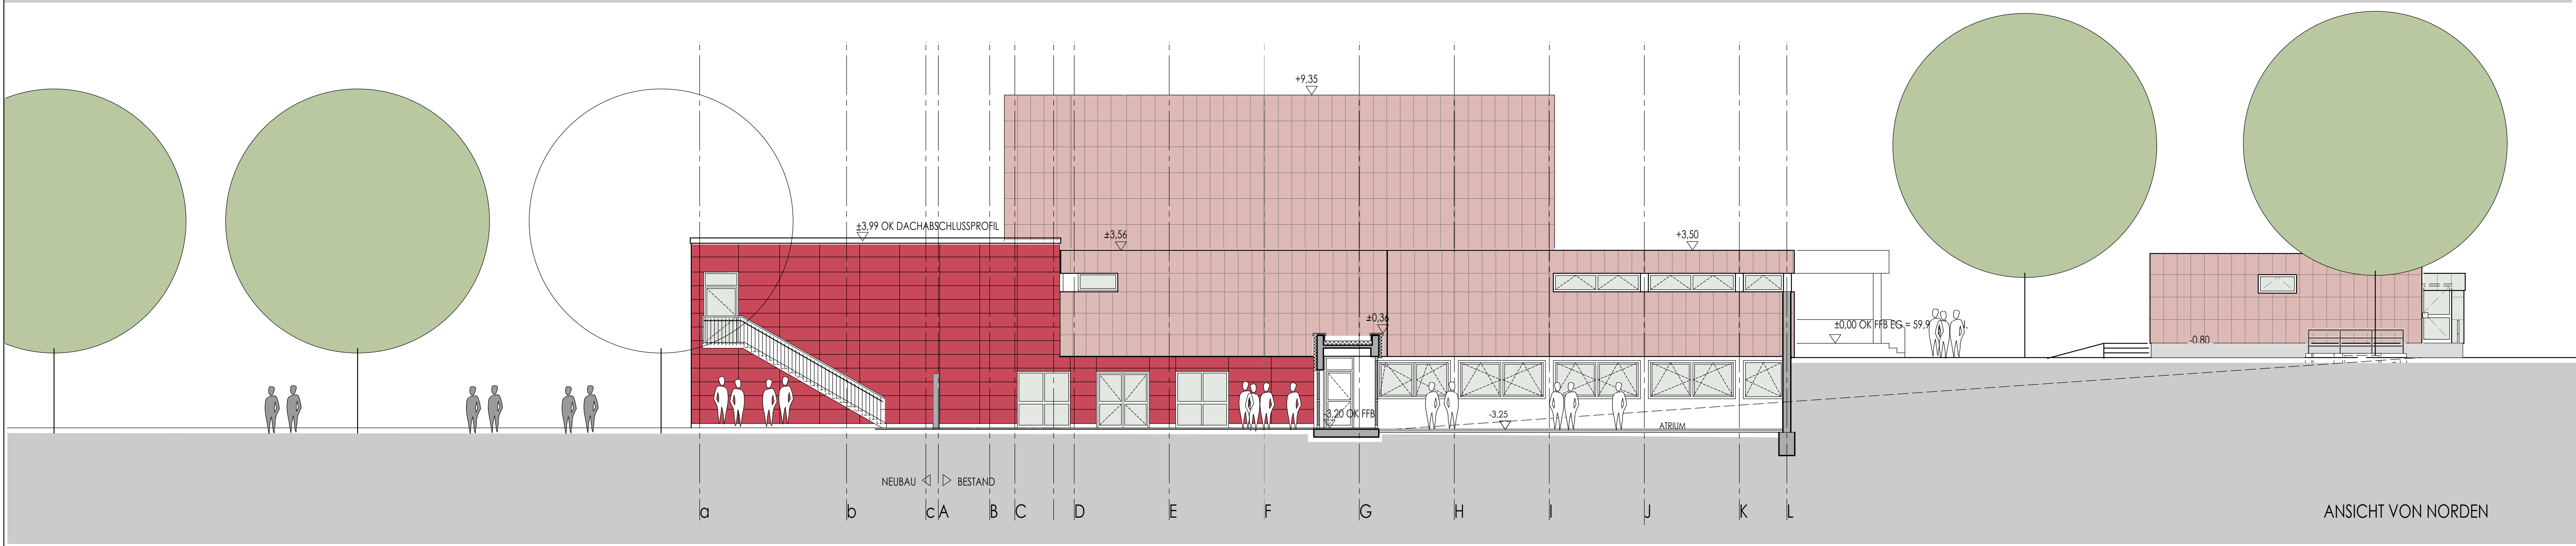
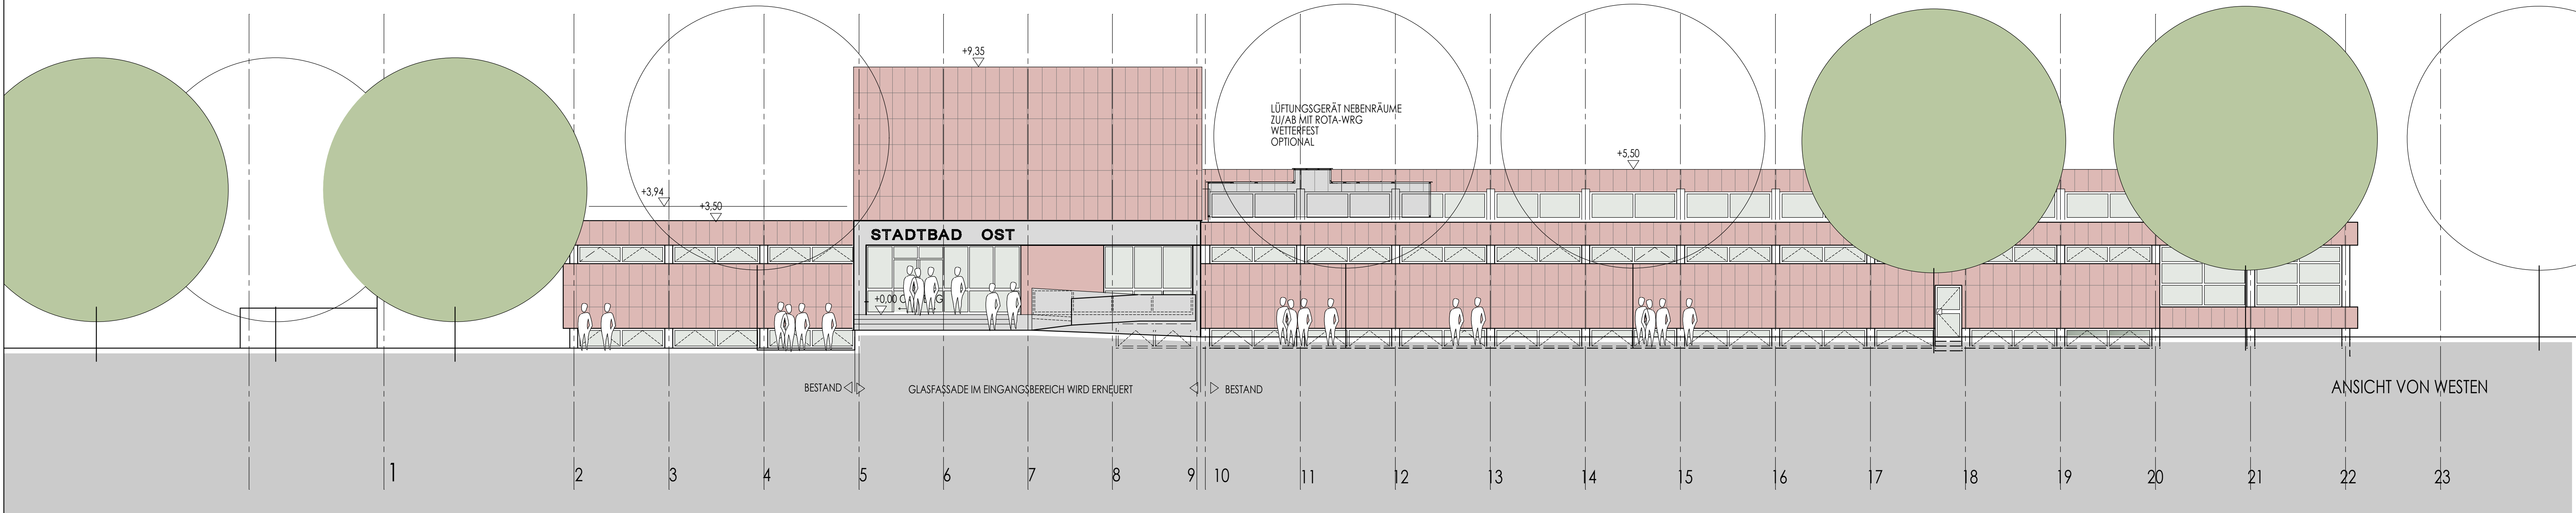
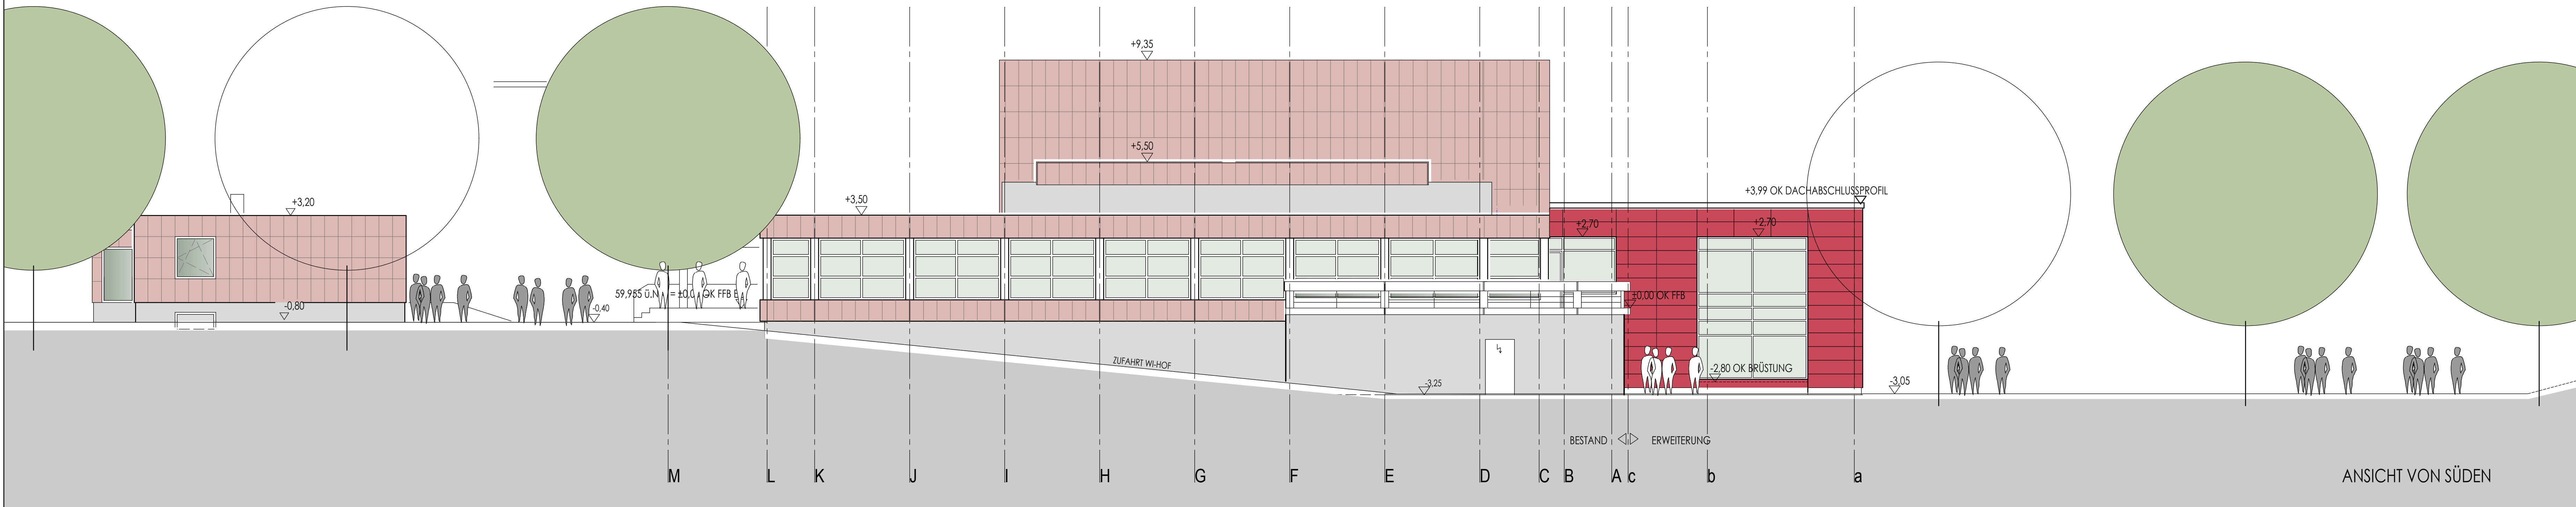


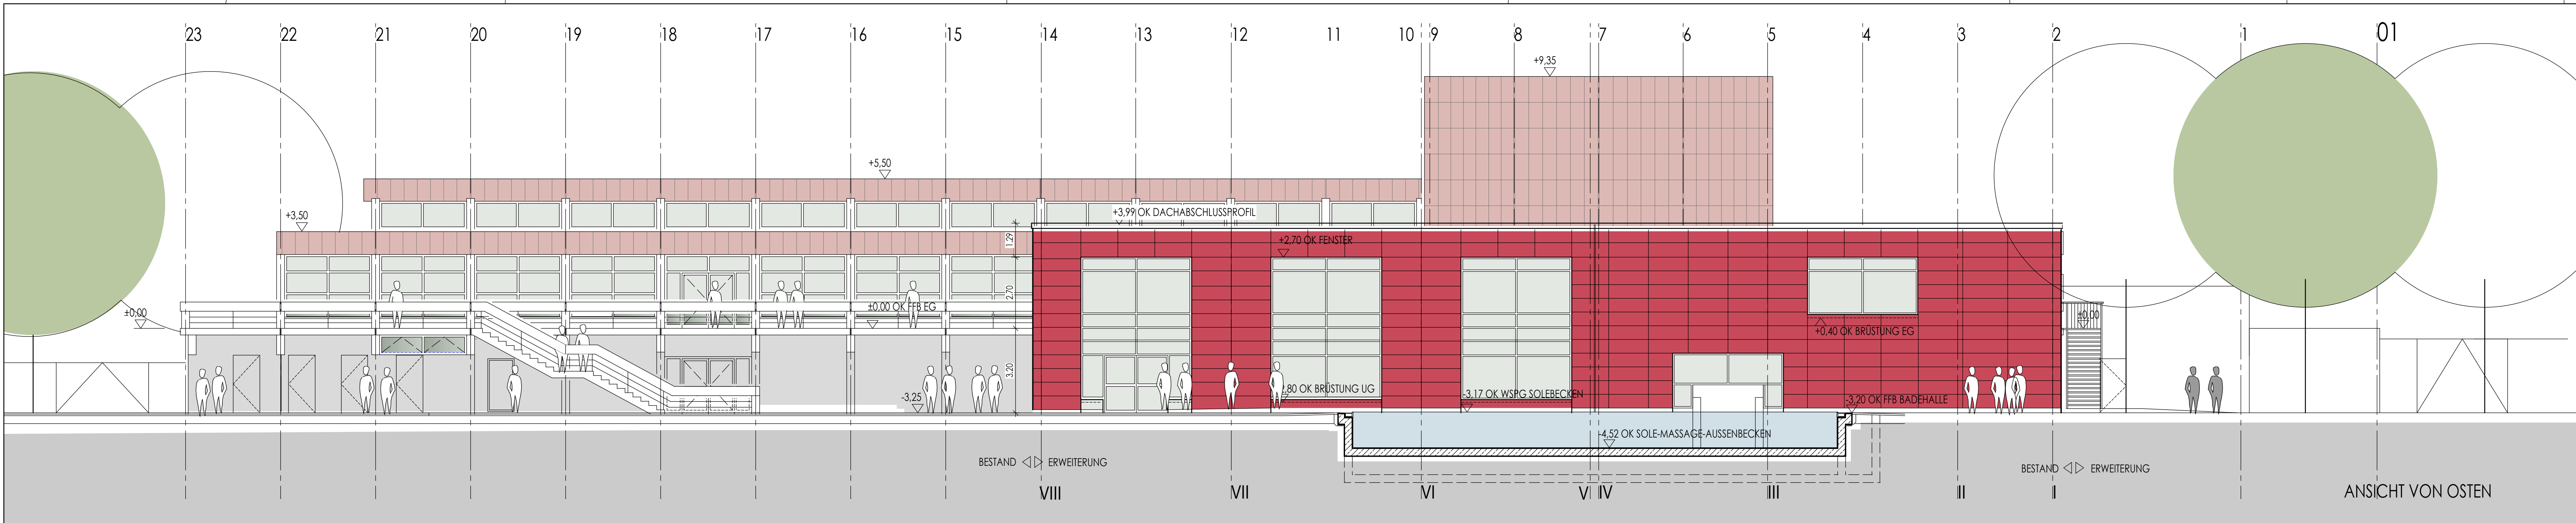

BAUANTRAGSPLAN			
DER ARCHITEKT		DER BAUHERR	
BESTAND ABBRUCH F 90-A FLUCHTWEGE			
		59,955 ü. NN. = ±0,00 OK FFB EG	
GF PLANUNGSGESellschaft RAUMENTWURF UND FREIZEIT FANSTASSE 22-24 D: 59077 HAMM TEL: 02381 99966-0 FAX: 02381 99966-99	PROJEKT MODERNISIERUNG U. ERWEITERUNG HALLENBAD MÜNSTER - OST		
BAUHERR STADT MÜNSTER			
MASSTAB 1:100		BAUTEIL ENTWURF ANSICHTEN	
PLAN-NR.	401	BLATTGRÖSSE	
GEZEICHNET	HE	AM	09.05.2008
PLANSTAND	09.05.2008	FREIGABE	
PLOT DATUM	7.5.2008	PROJEKT-NR.	07 018