



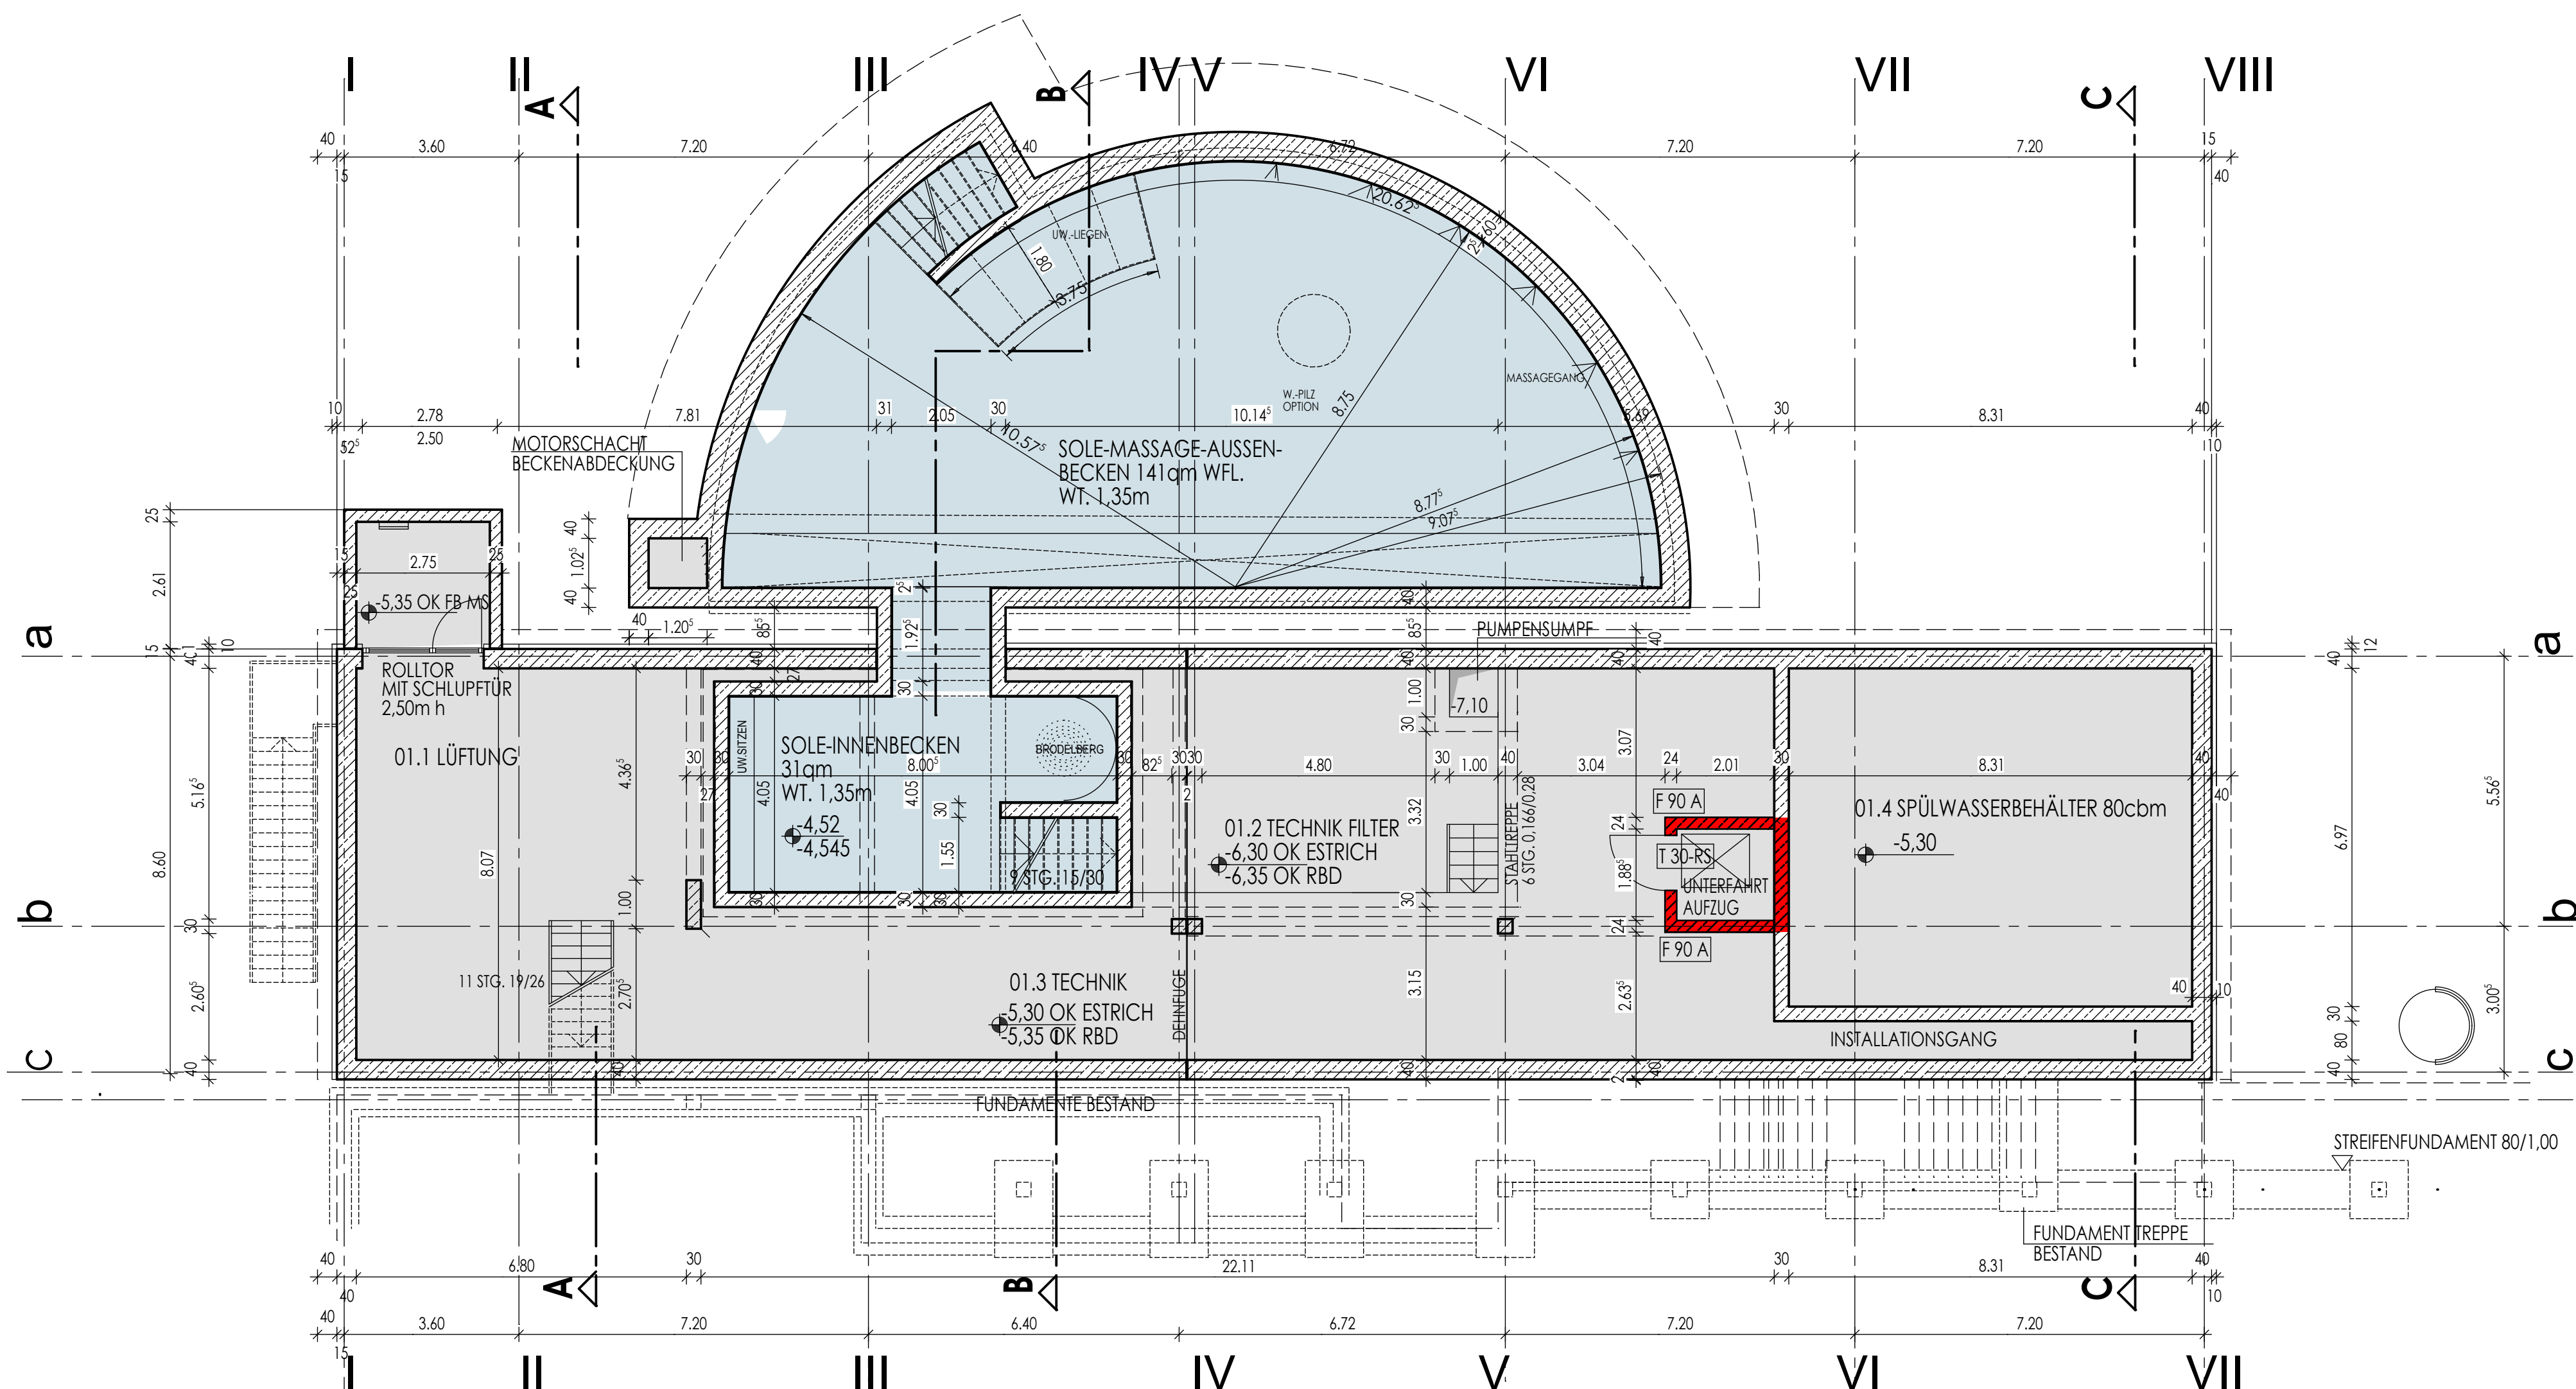

TIEFGESCHOSS SCHNITT DURCH SOLEBECKEN

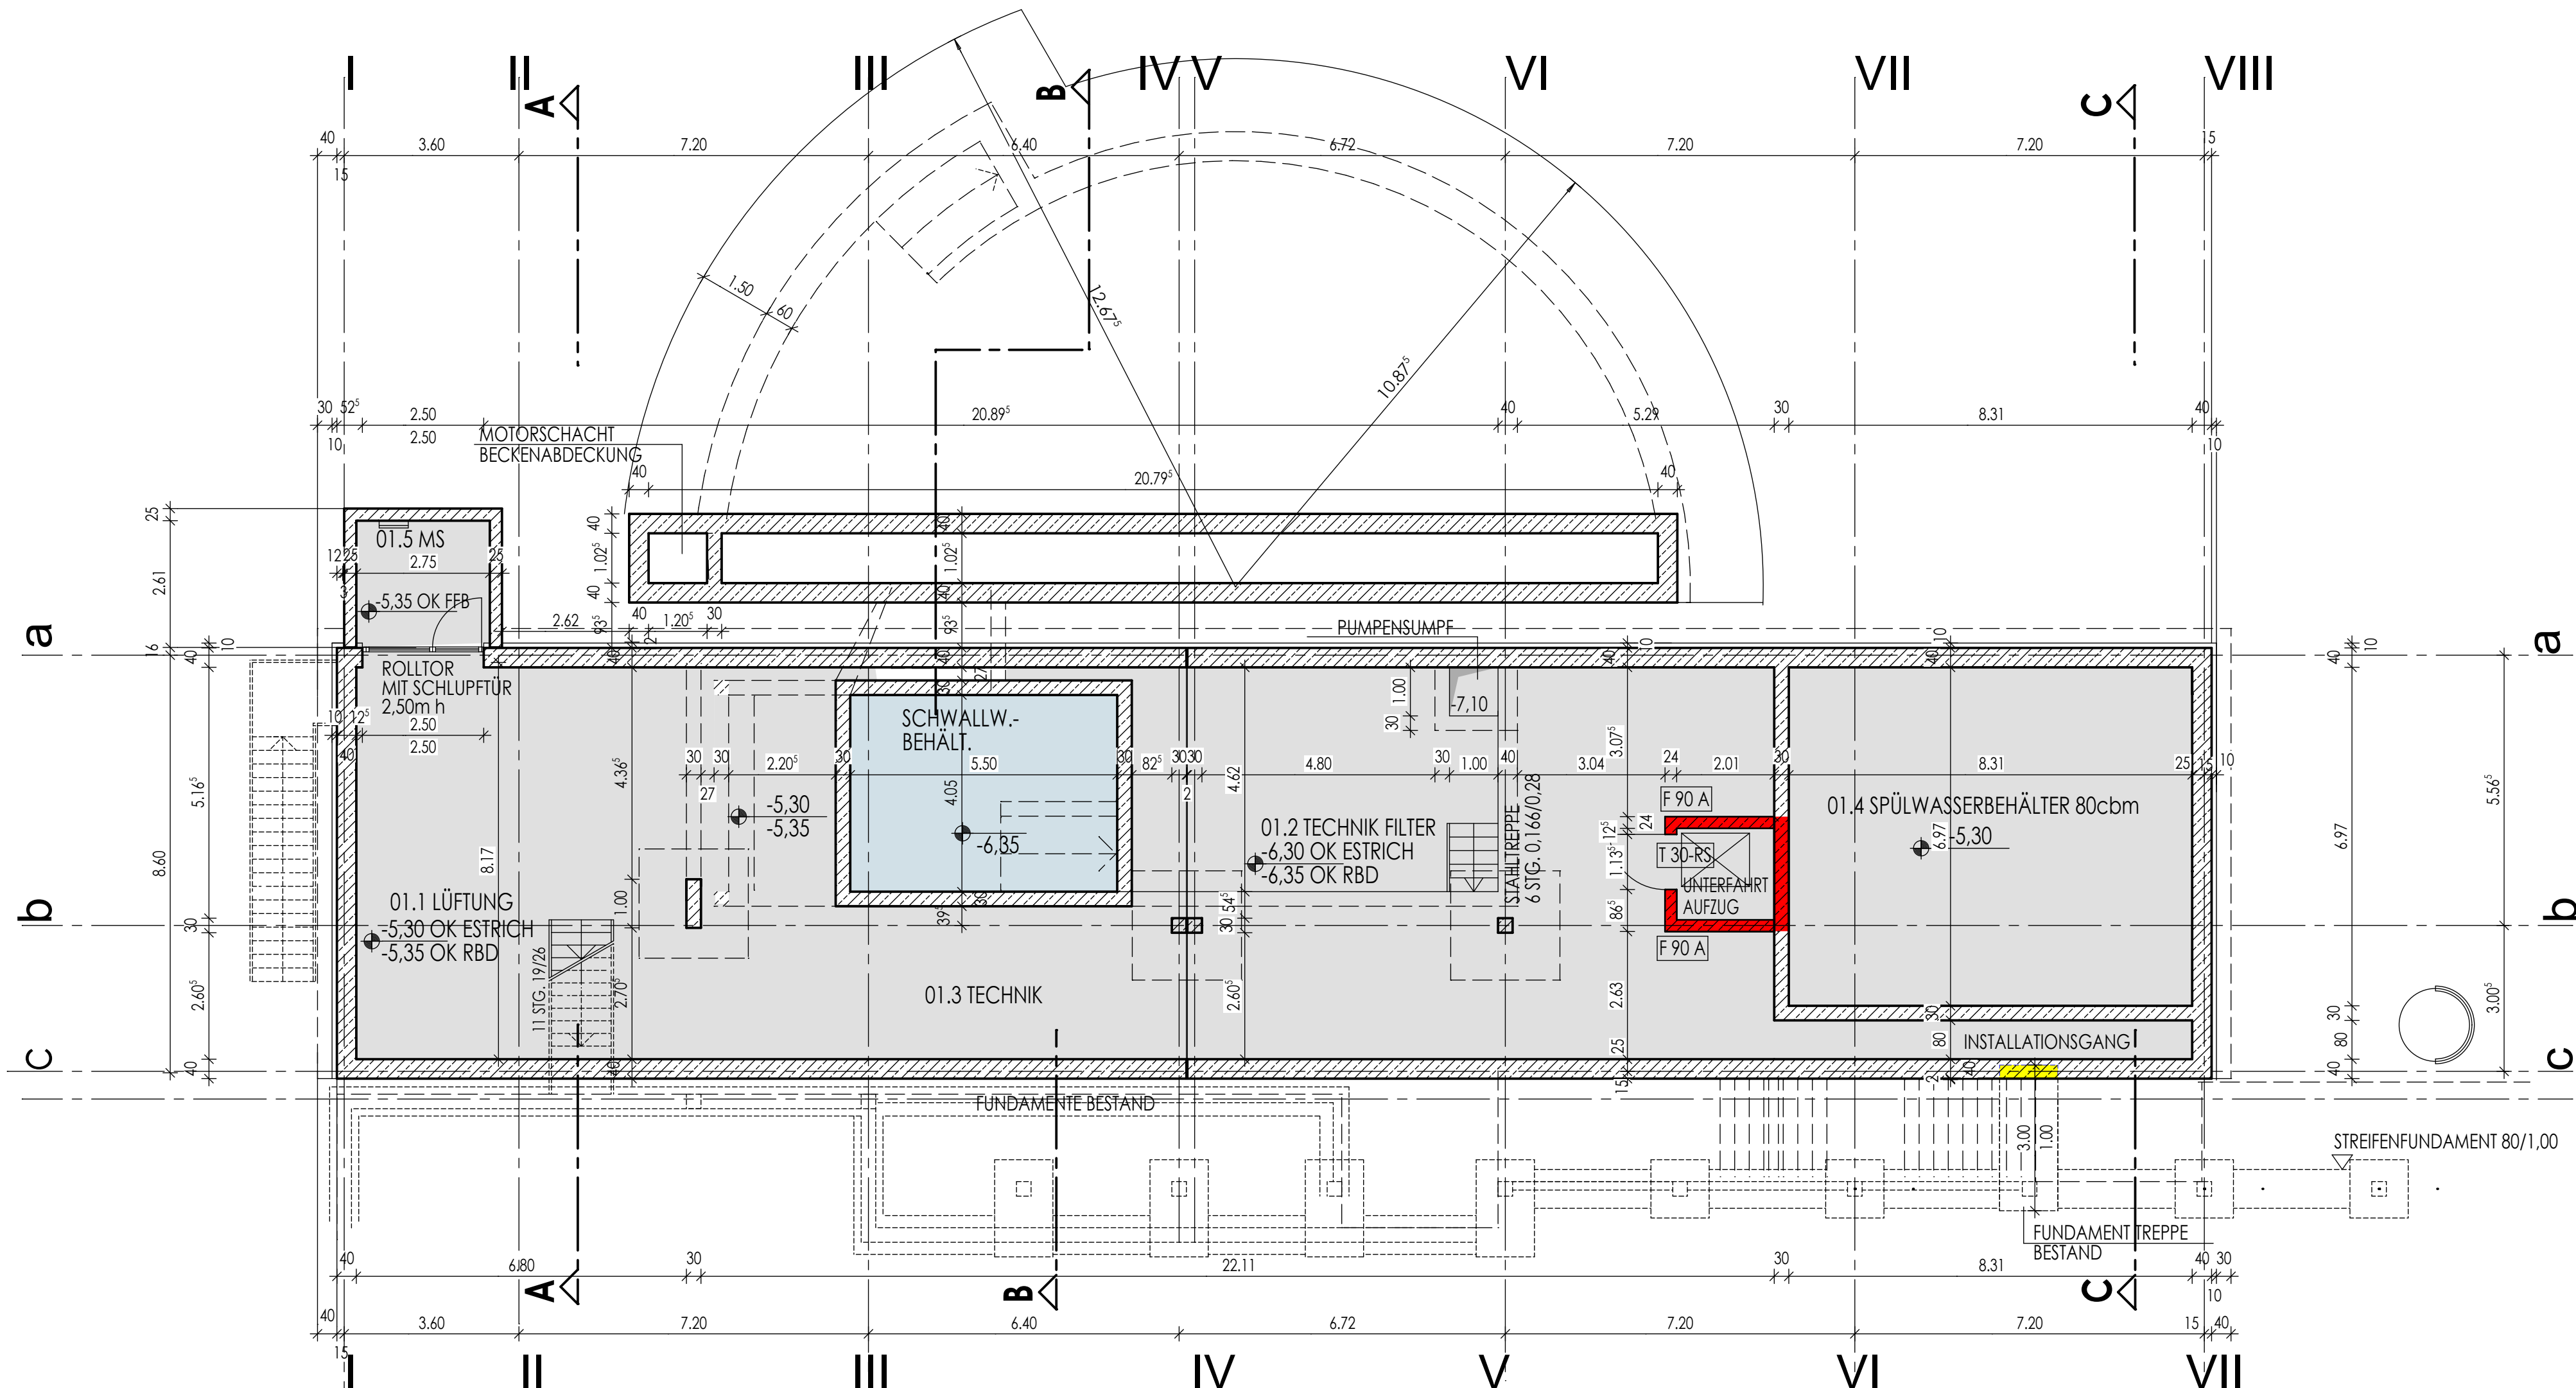

TIEFGESCHOSS SCHNITT DURCH SCHWALLWASSERBEHÄLTER

BAUANTRAGSPLAN			
DER ARCHITEKT		DER BAUHERR	
BESTAND F 90-A ABBRUCH FLUCHTWEGE			
GF PLANUNGSGESELLSCHAFT FÜR SPORT-UND FREIZEIT- BAUTEN FANGSTRASSE 22-24 D - 59077 HAMM TEL: 02381 99906-0 FAX: 02381 9990699	59,955 ü. NN. = ±0,00 OK FFB EG		
	PROJEKT		
	MODERNISIERUNG U. ERWEITERUNG HALLENBAD MÜNSTER - OST		
	BAUHERR		
STADT MÜNSTER			
MASSTAB		BAUTEIL	
1:100		ENTWURF TIEFGESCHOSS	
		TECHNIK -5,30 - -630 EBENE	
PLAN-NR.	102	BLATTGRÖSSE	
GEZEICHNET	HE	AM	09.05.2008
PLANSTAND	09.05.2008	FREIGABE	
PLOTDATUM		PROJEKT-NR.	07 018