


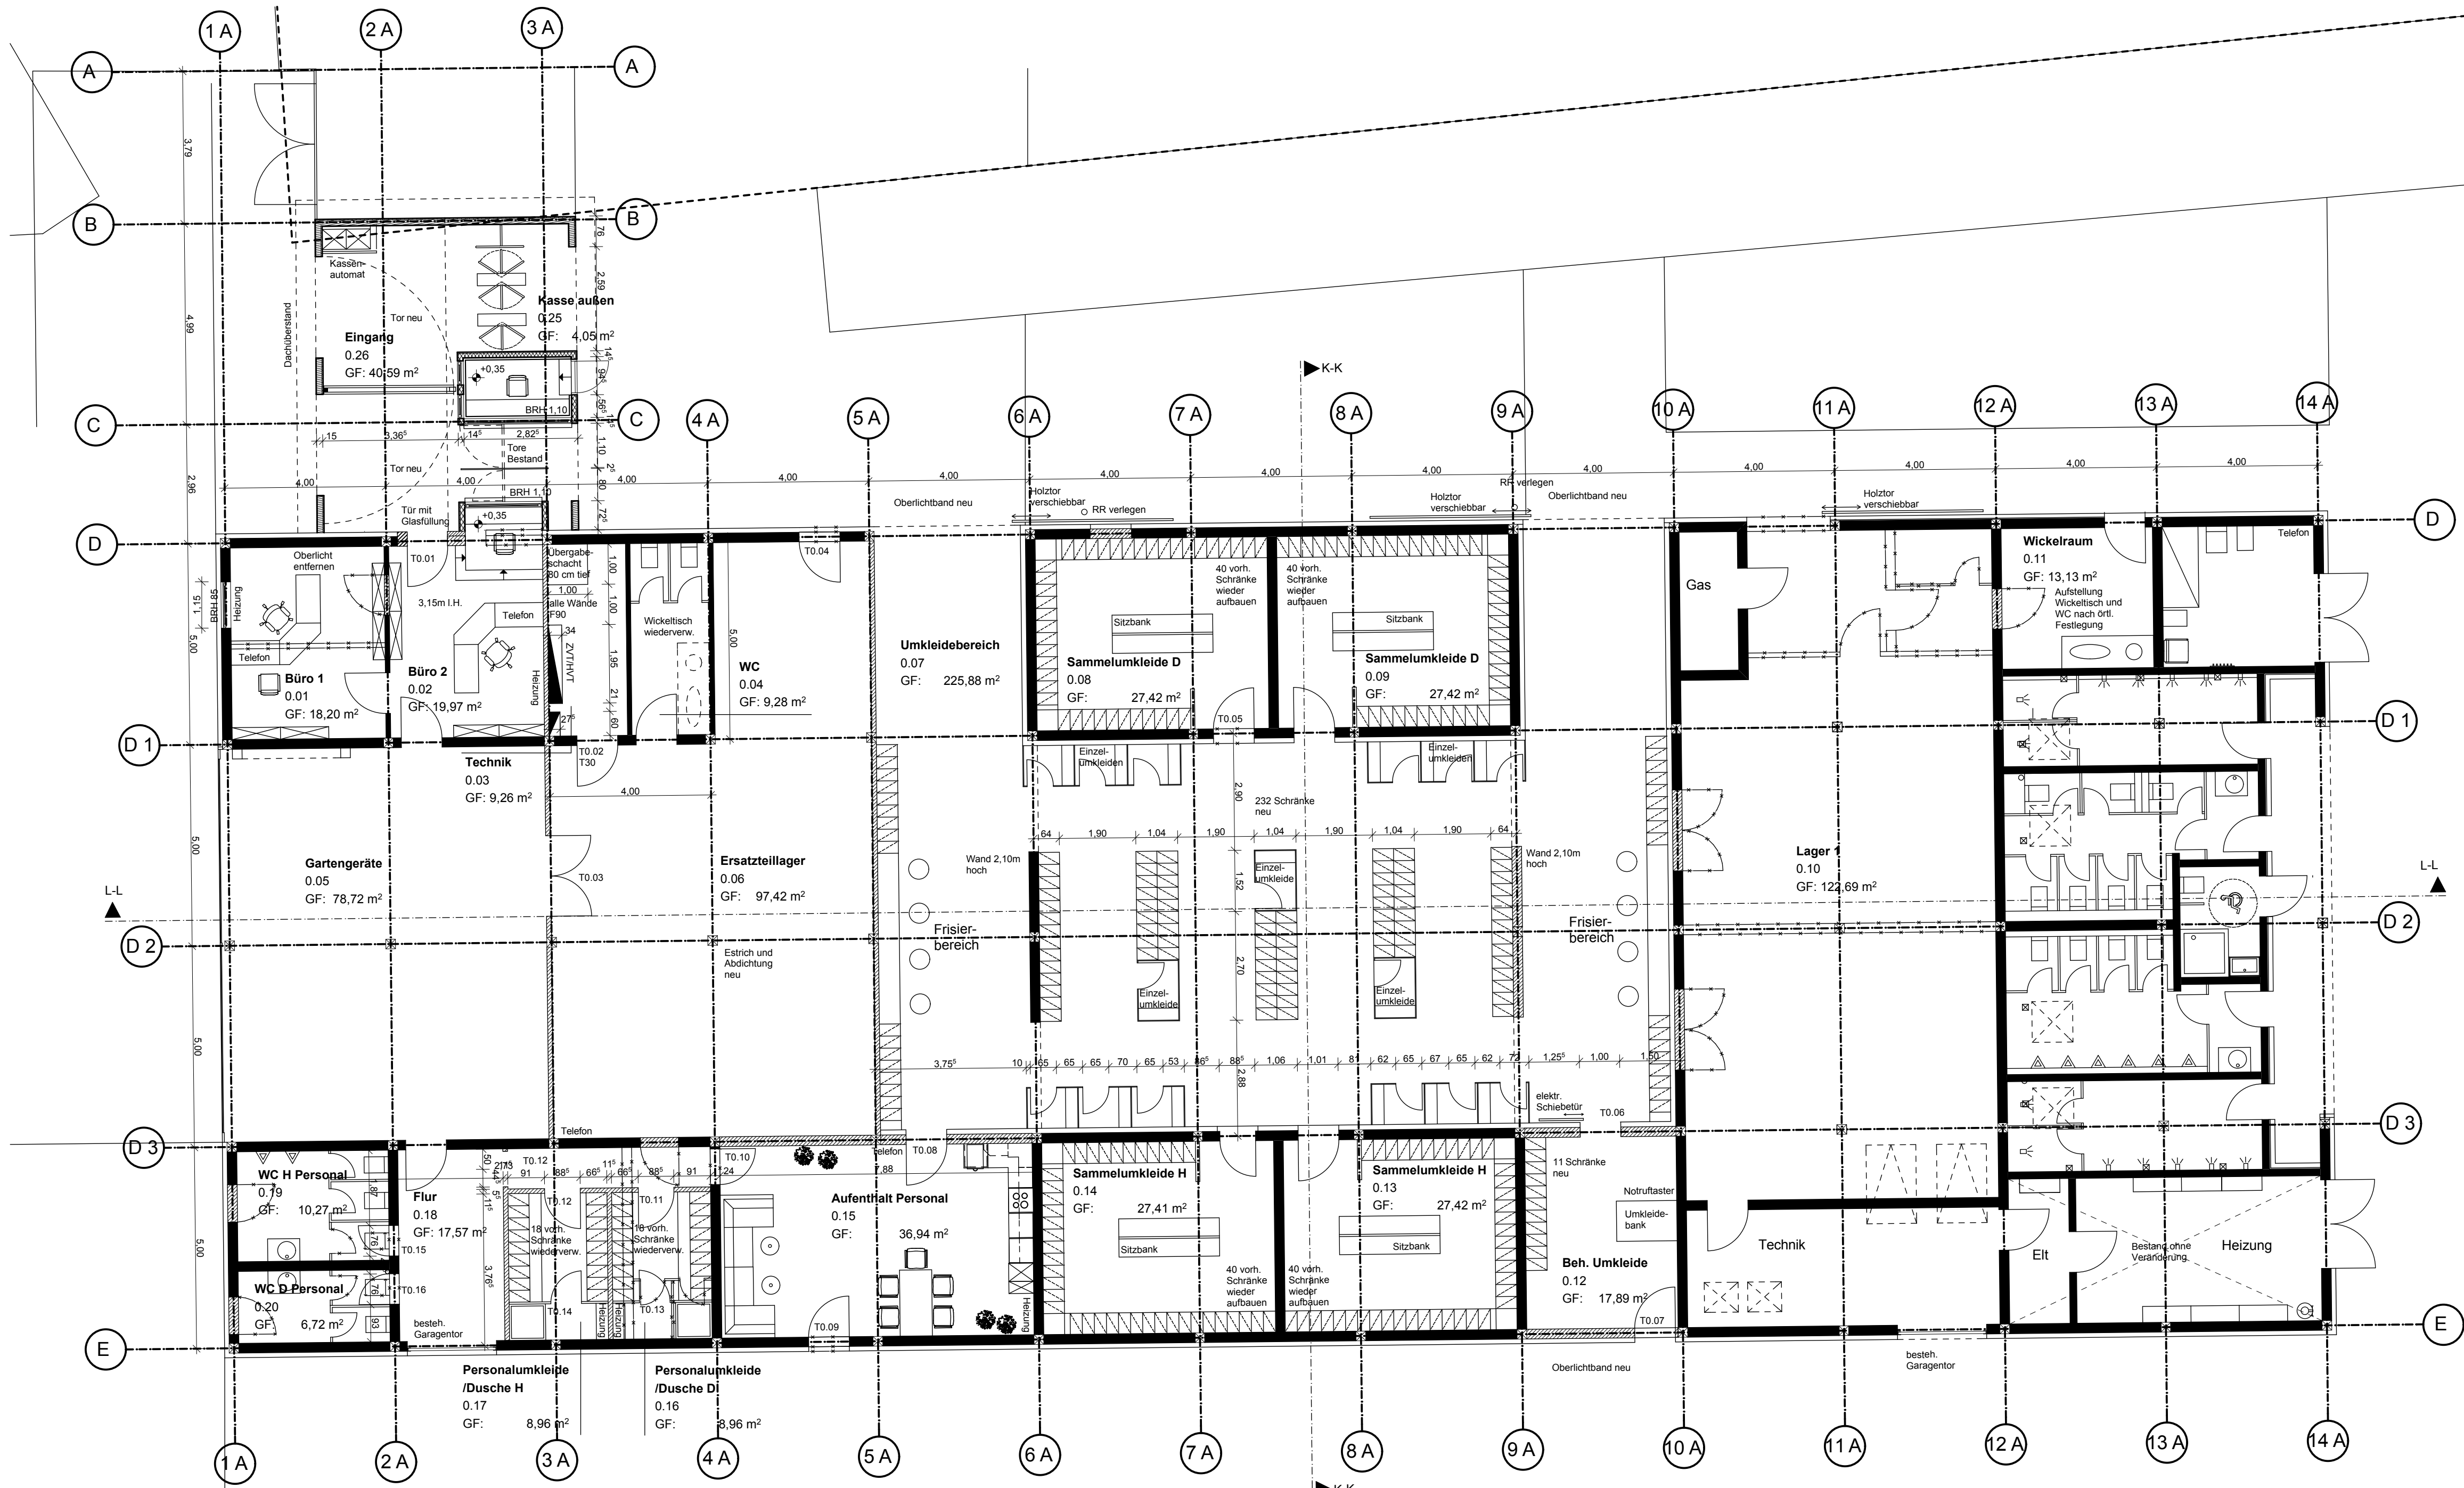

Legende

Bestand

Abbruch

Leichtbetonsteine

KS-Steine

Stahlbeton

Dämmung

Wärmedämmsystem

Leichtbauwände, allgemein

Magerbeton

RR

BRH

Regenrohr

Brüstungshöhe (Höhe über OKFF)

Hinweise auf Detailpunkte

OKF und allgem. Höhenangaben

OKR und UKR

Schnitthührung

Bodeneinlauf

Türmasze (Höhe über OKFF)

DIESER PLAN IST NUR GÜLTIG IN VERBINDUNG MIT DER STATIK !

ALLE ANGEGEBENEN MASZE SIND EIGENVERANTWORTLICH VOR ORT ZU PRÜFEN !

a	INDEX	ÄRT DER ÄNDERUNG	NAME	DATUM
---	-------	------------------	------	-------

Architekt:
geising + böker GmbH
Architekten BDA
Schulterblatt 58, 20357 Hamburg

Tel. 040 - 401905-0
Fax 040 - 4905331

geising
+ böker
gmbh

Architekten

04

Ebene 0 Umkleide-
gebäude 2.BA

Maßstab:
1:100

Plan-Datum:
26.02.2007

Ausdruck vom:
08.05.2008

Zeichner/in:
Frau Uihorn

Projektleiter:
Herr Middendorf

Abteilungsleiter:

Amtsleiter:
Lfd. Städt. Baudirektor G.Löhr

Abteilung
Gebäude- und Nutzerbetreuung

Abteilung
Technische Gebäudeausstattung

Bedarfsamt
Sichtvermerk Vorplanung

Bedarfsamt
Sichtvermerk Entwurfsplanung

Objektschlüssel:
053053000/GM_3

Layer:
PLAN/E0-EG100

Datei:
Projekt11.pro

UA:
0000

STADT MÜNSTER

AMT FÜR GEBÄUDEMANAGEMENT

Abteilung
Projektbezogenes Bauen

Umbau des Umkleide-
bereiches und Neubau
eines Kioskgebäudes

Genehmigungsplanung