
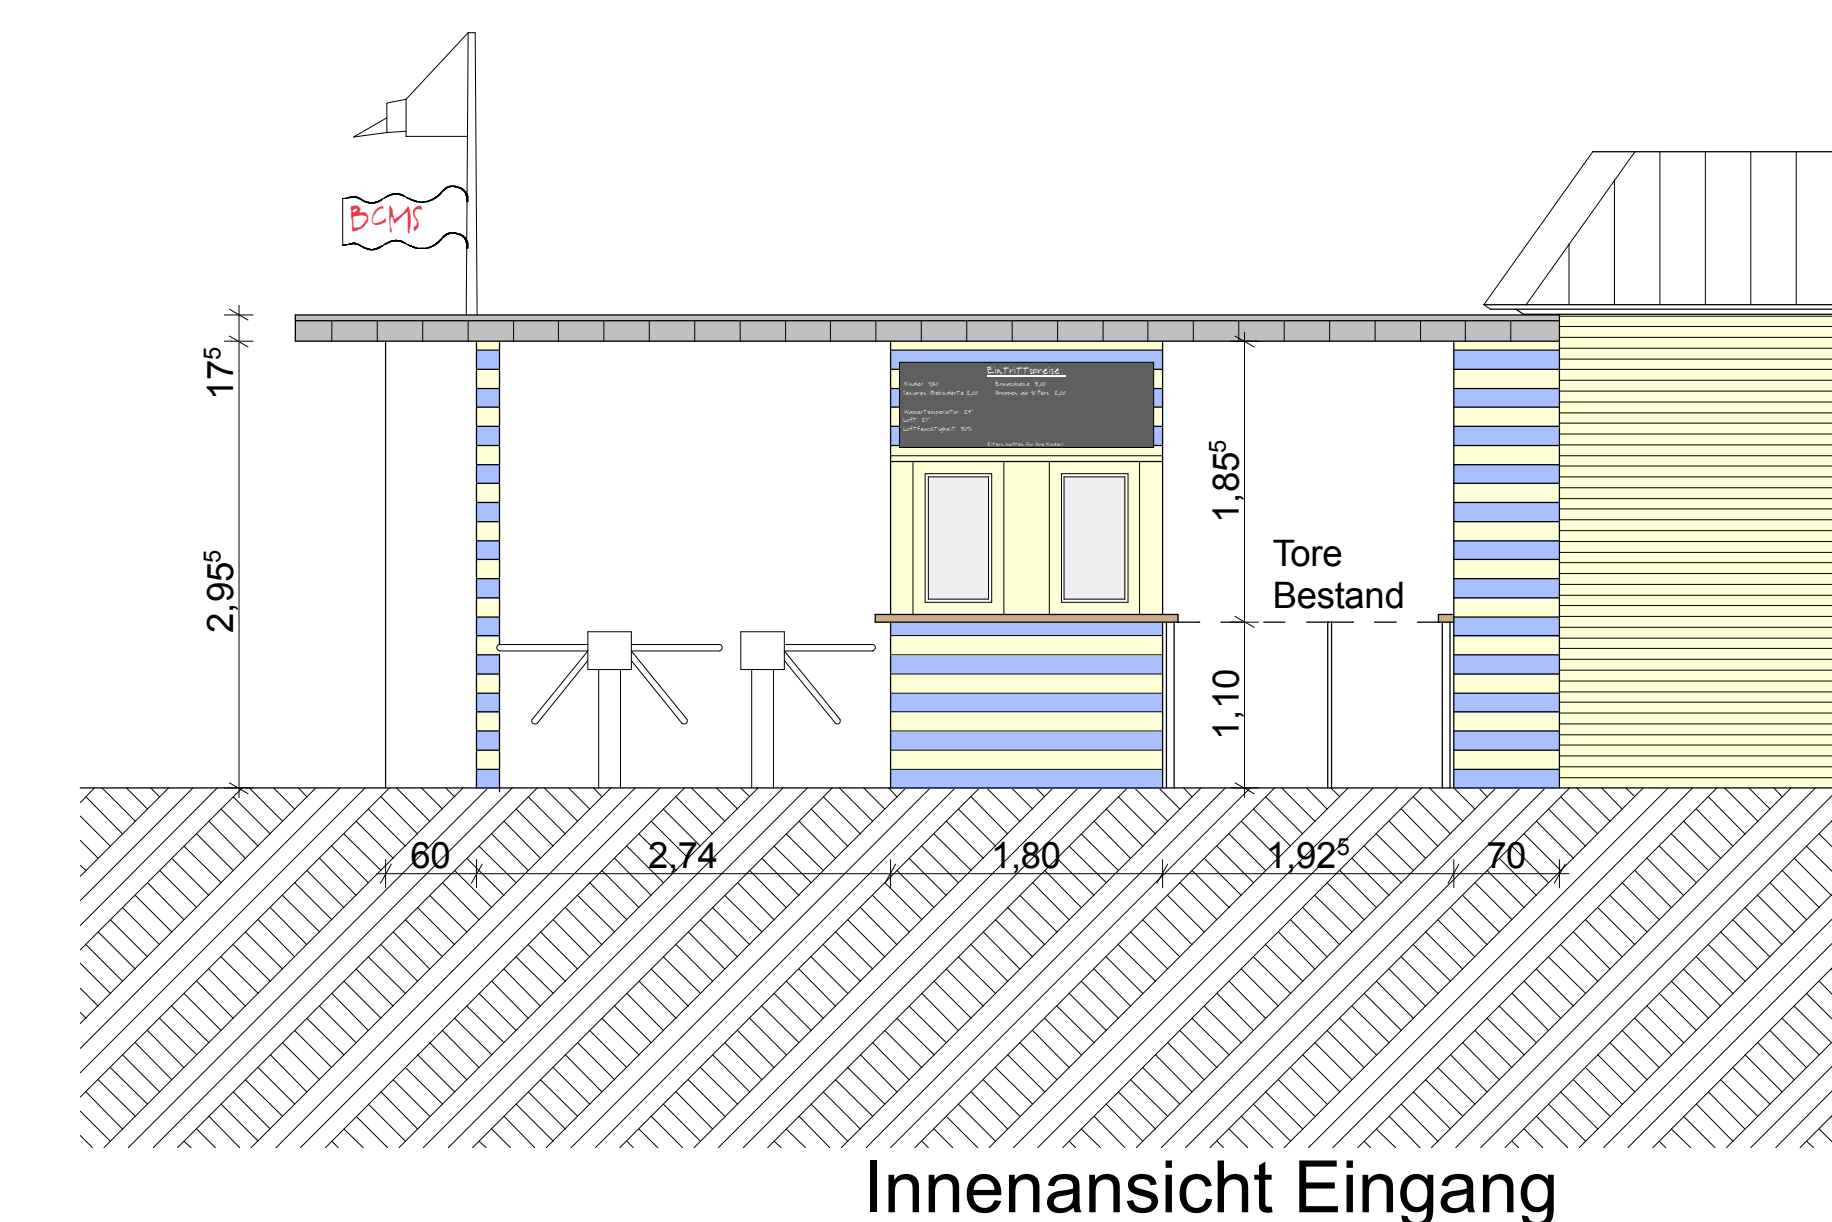
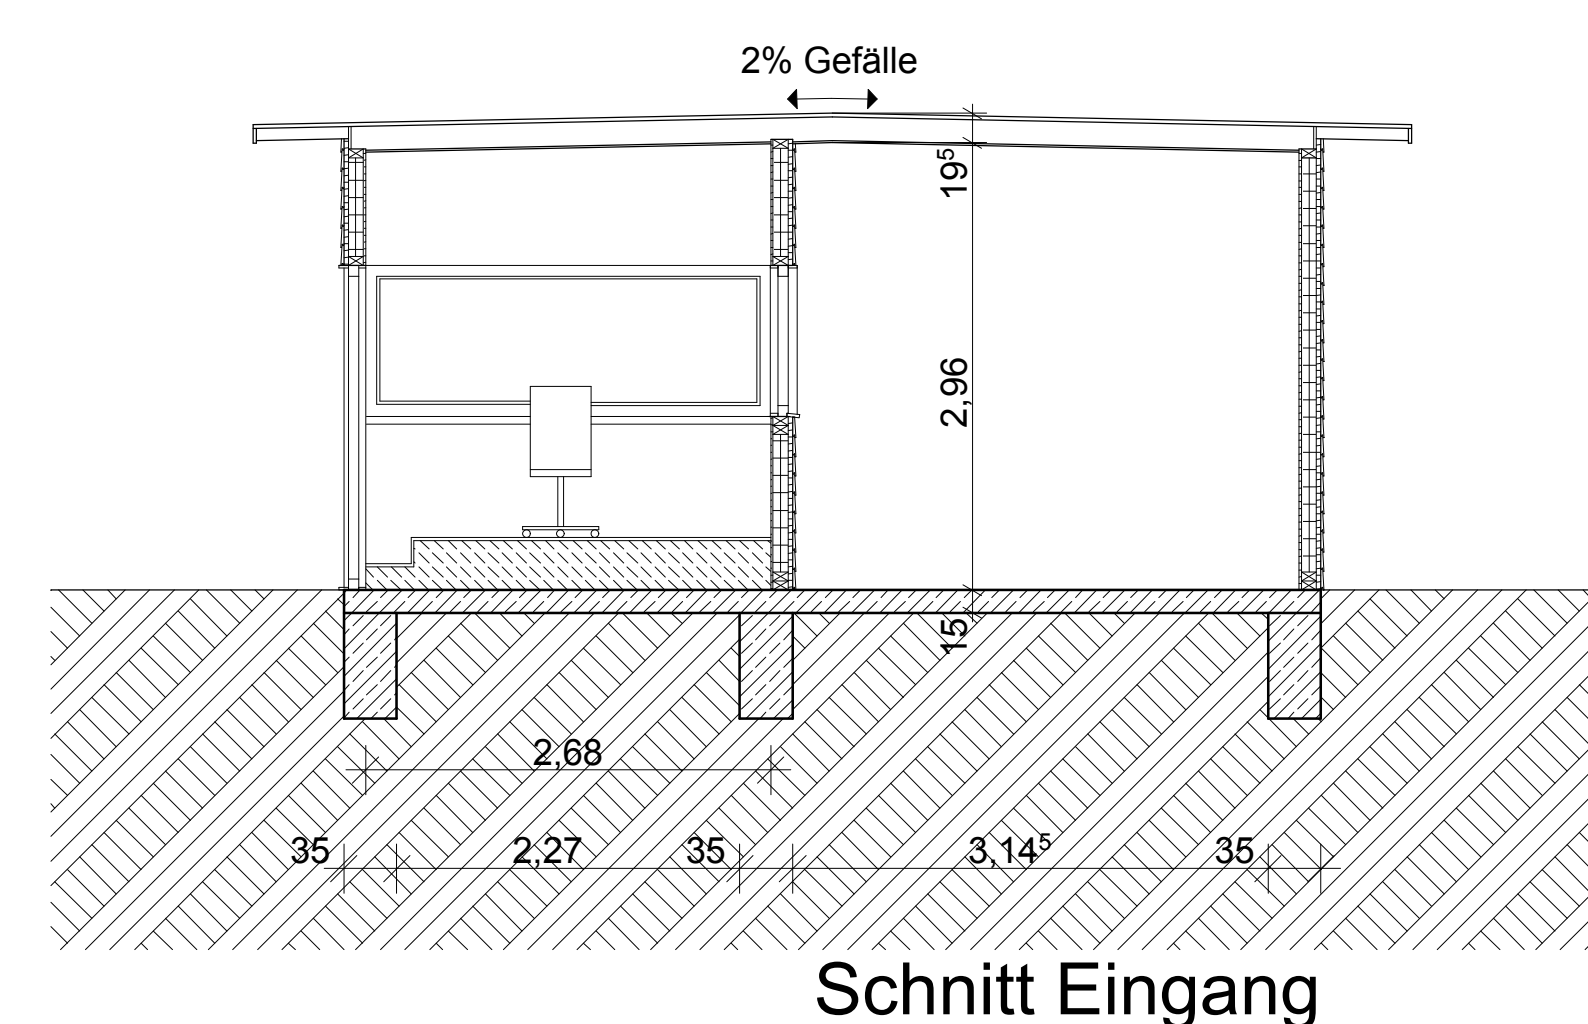
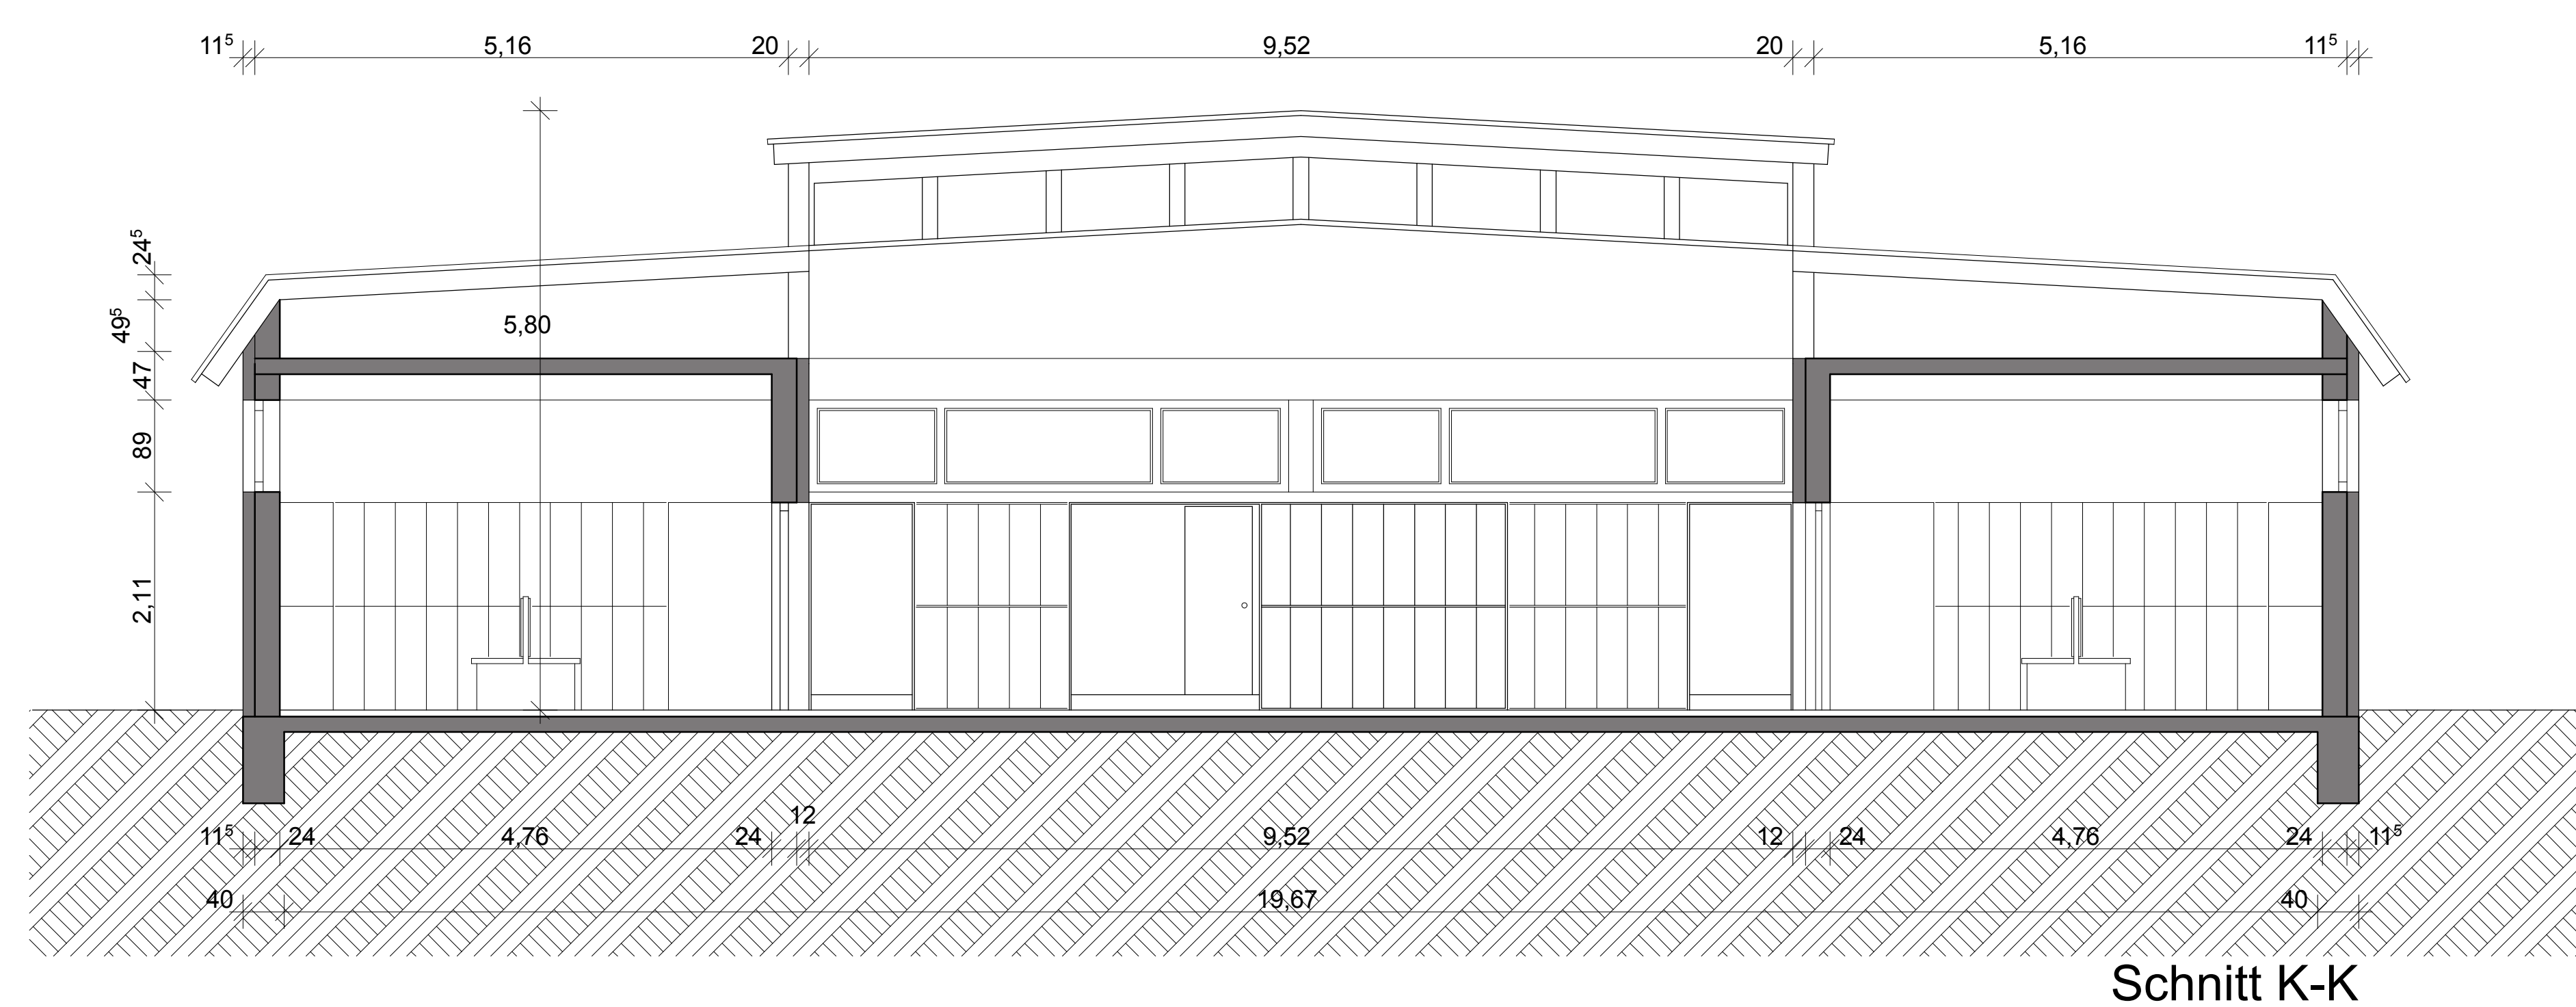
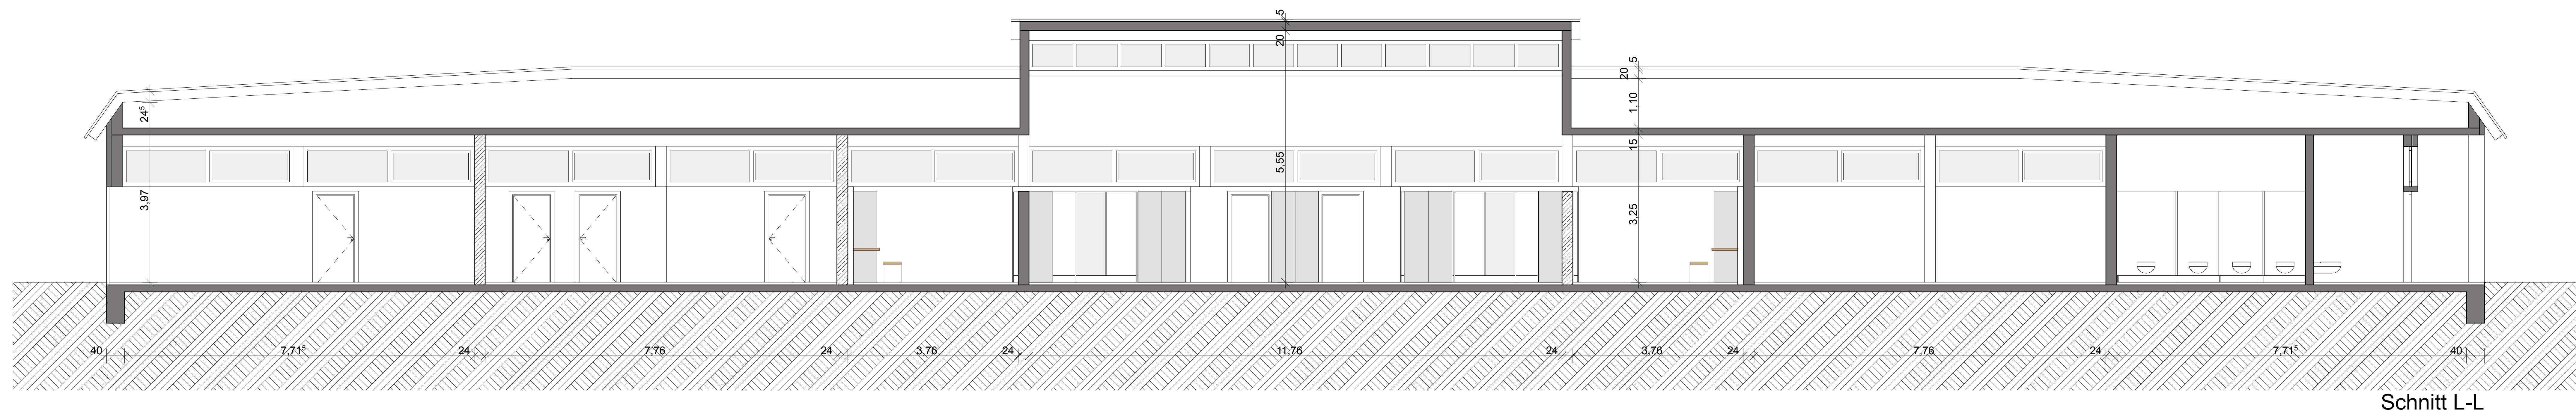
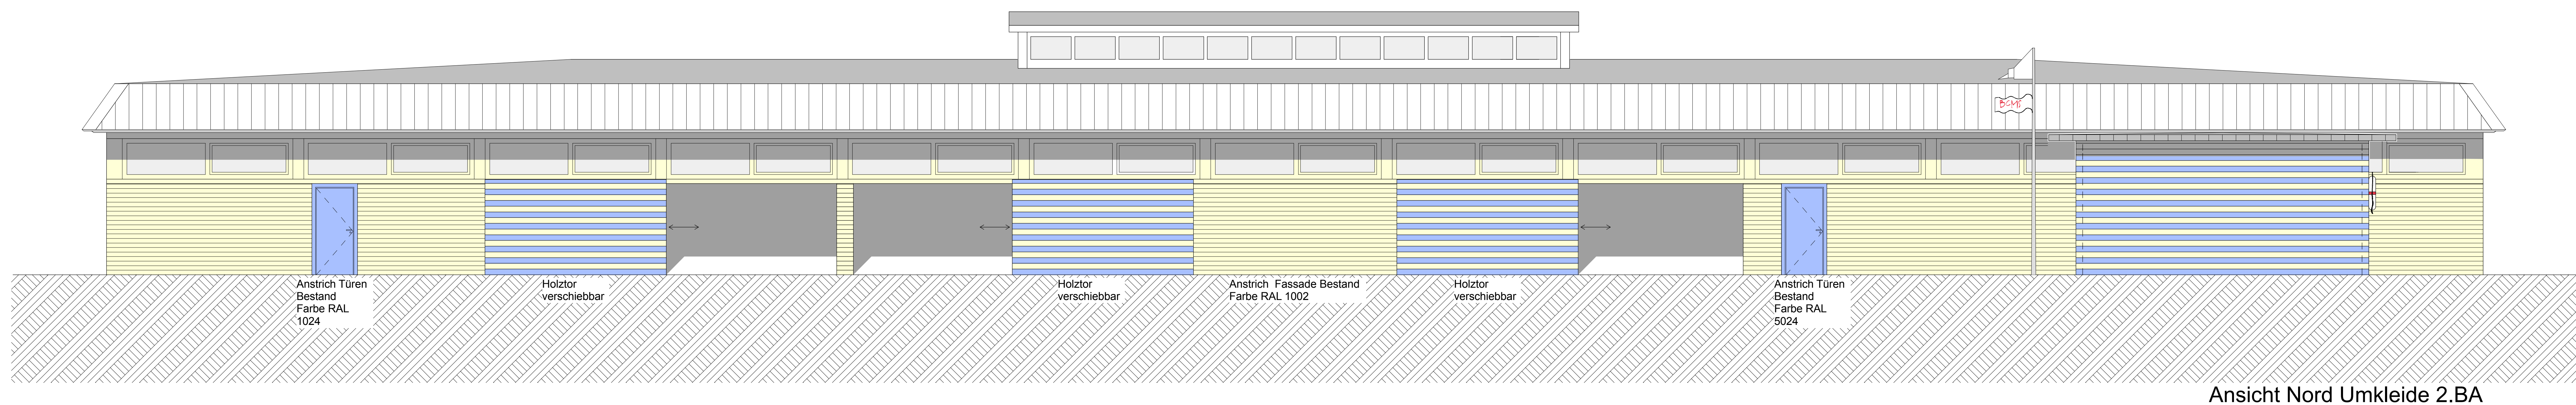
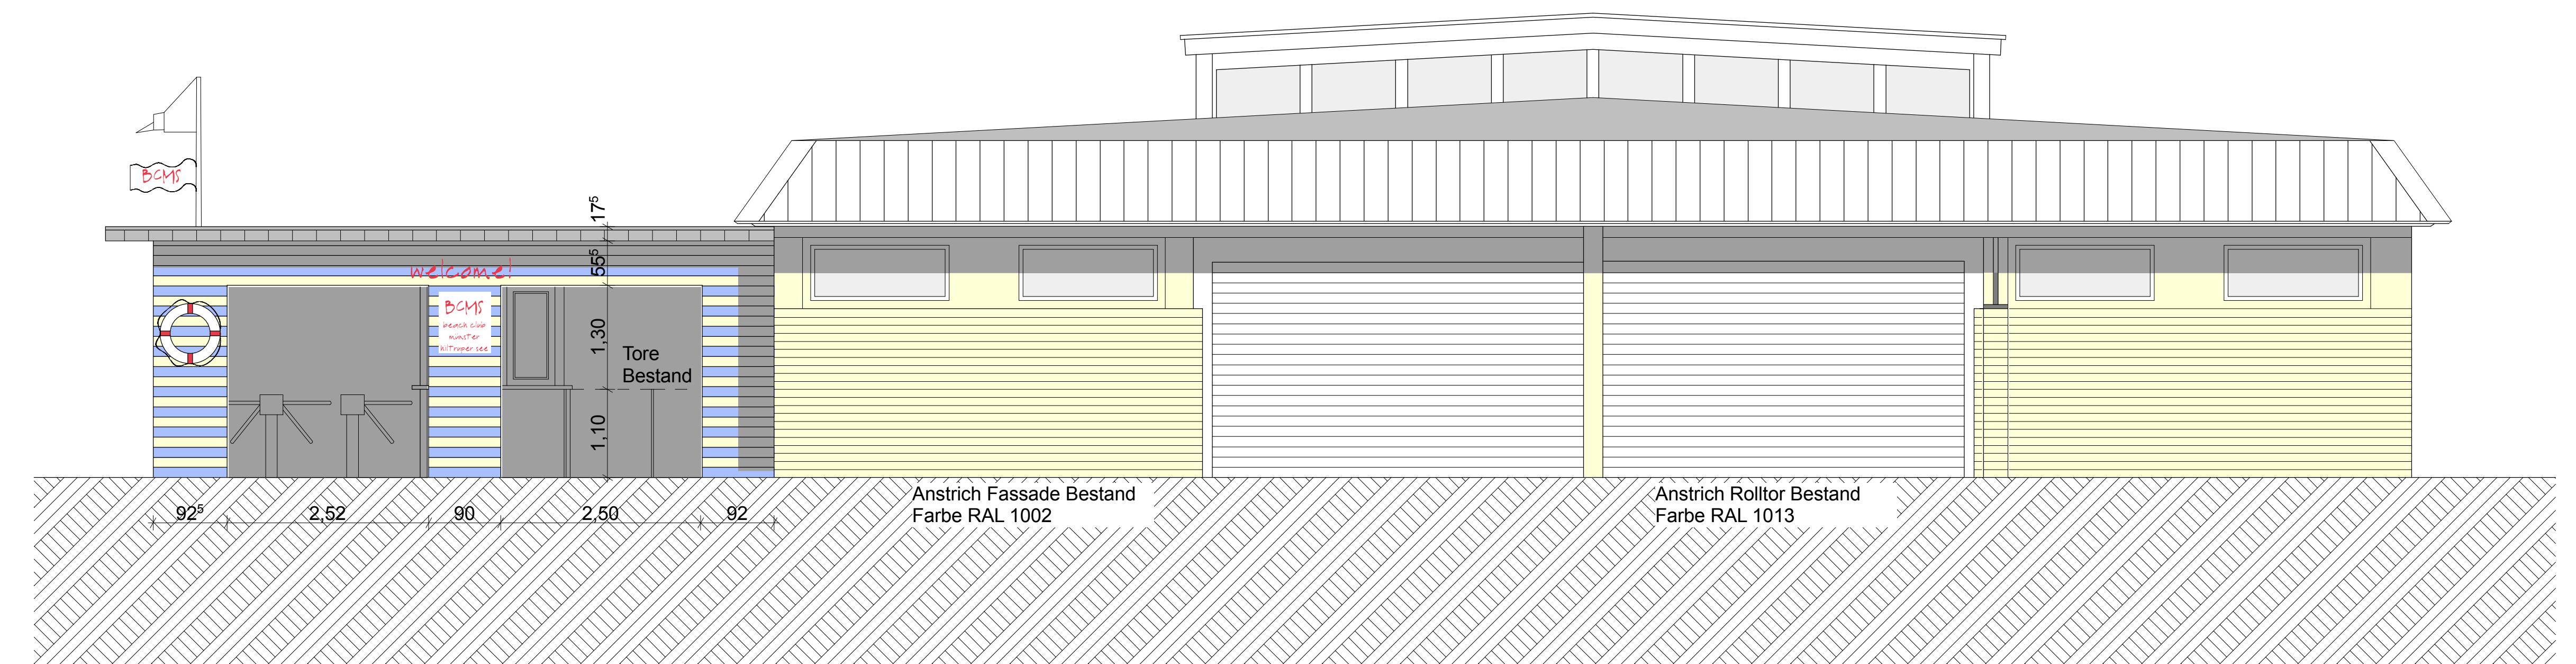


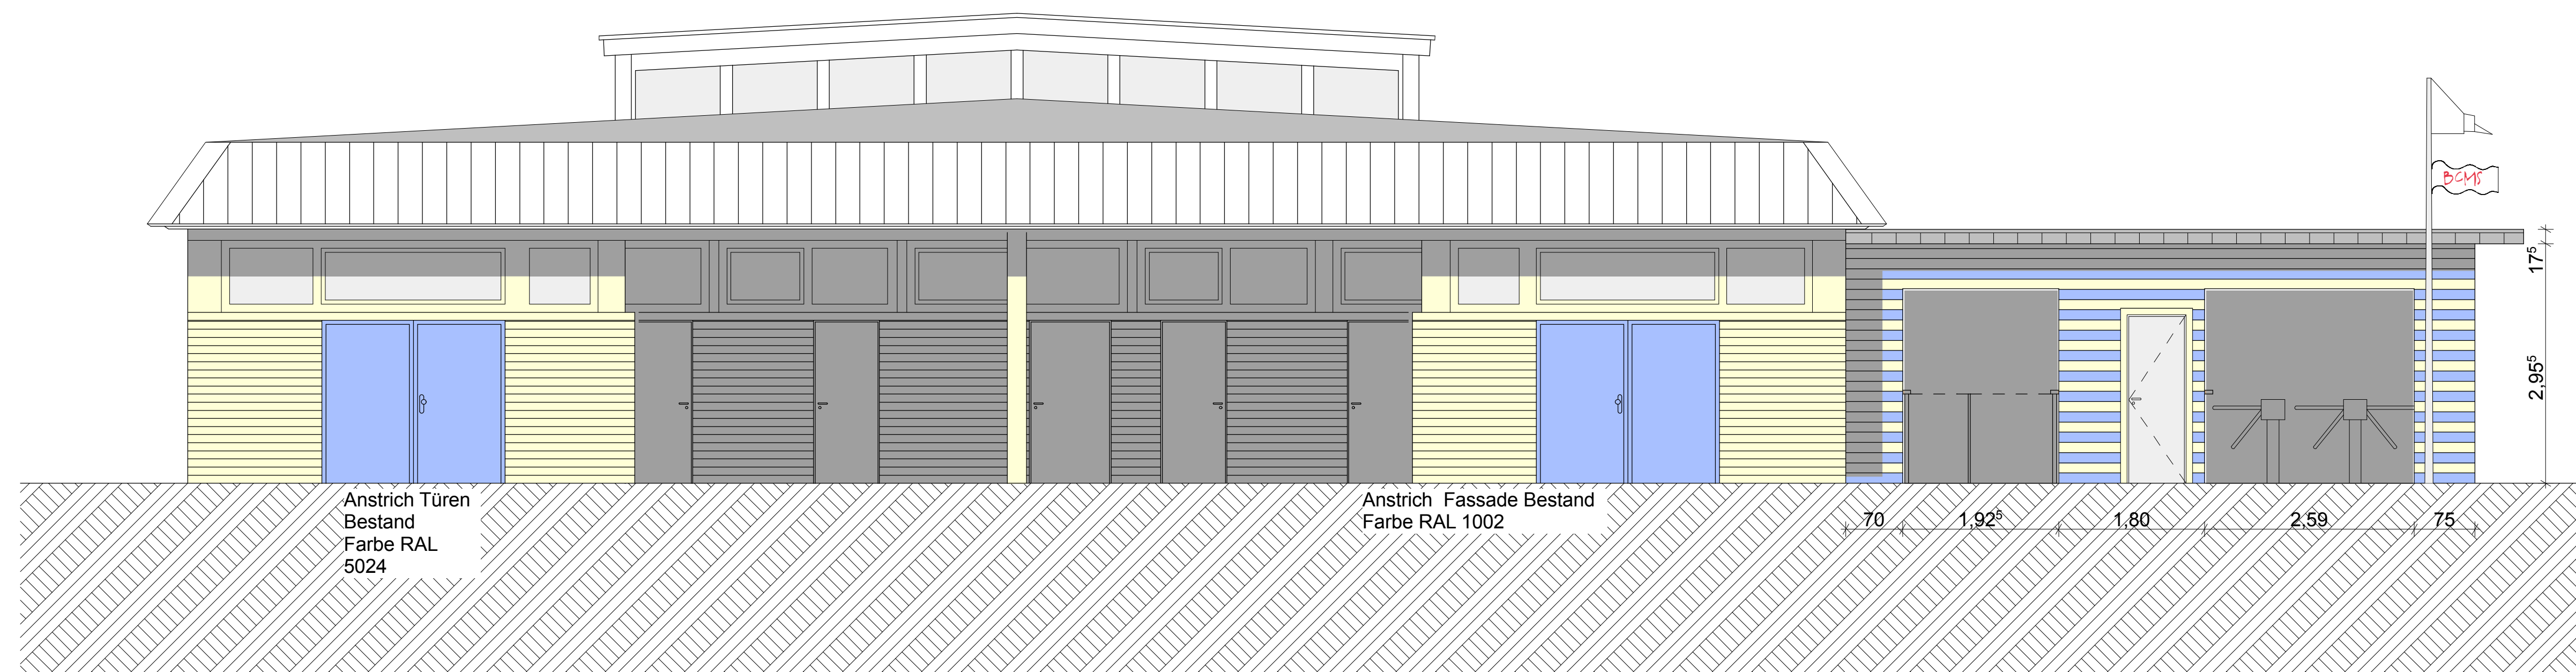

Legende


	Bestand		RR		Regenrohr
	Abbruch		BRH		Brüstungshöhe (Höhe über OKFF)
	Leichtbausteine				Hinweise auf Detailspunkte
	KS-Stiene				OKF und allgemein. Höhenangaben
	Stahnbeton				OKR und UKR
	Dämmung				Schnittführung
	Wärmedämmisystem				Bodenentwurf
	Leichtschwänble, allgemein				Türmasse (Höhe über OKFF)
	Macobeton				

DIESER PLAN IST NUR GÜLTIG IN VERBINDUNG MIT DER STATIK !		ALLE ANGEGBEBENEN MASSE SIND EIGENVERANTWORTLICH VOR ORT ZU PRÜFEN !	
j			
i			
h			
g			
f			
e			
d			
c			
b			
a			
INDEX	ART DER ÄNDERUNG	NAME	DATUM

Architekt: **geising + böker GmbH**
Architekten BDA
Schulterblatt 58, 20357 Hamburg

Tel. 040 - 401905-0
Fax 040 - 4905331

 geising
+ böker
gmbh
Architekten

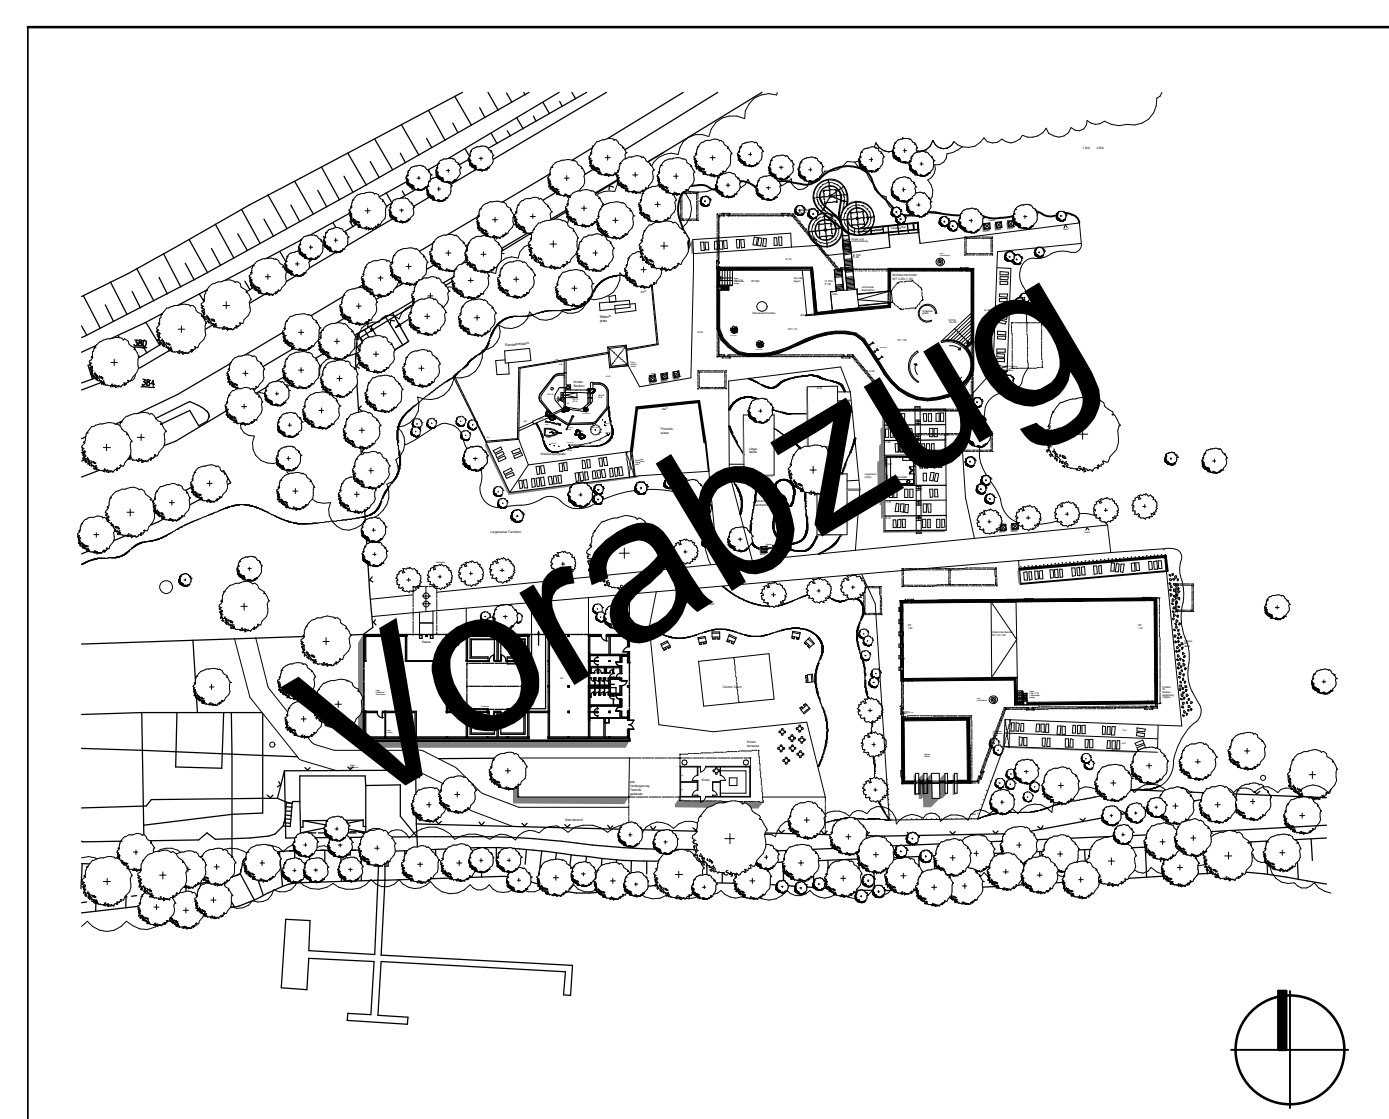

32	Ansichten/Schnitte Umkleide 2.BA	 STADT MÜNSTER
Tabelle: 1:50	Plan-Datum: 07.01.2008	Ausdruck von: 28.03.2008
Zeichnerin: Frau Uihohn Abteilungsleiter:	Projektleiter: Herr Mödendorff Abteilungsleiter: Lfd. Stm.: Bauleiter G. Lohr	 AMT FÜR GEBÄUDEMANAGEMENT Abteilung Projekbezogenes Bauen Umbau des Umkleide- bereiches und Neubau eines Kioskgebäudes
Abteilung Gebäude- und Nutzerbetreuung	Abteilung Technische Gebäudeausrüstung	
Bedarfsmat. Schwermach. Vorplanung	Bedarfsmat. Schwermach. Entwurfsplanung	
Projektzeichner: GDS/00000000_3	Layer: PLAN-NEB-EG100	
Date: 11.01.2008	User: 1000	Ausführungsplanung
		Projektart: