


Z:\Aufg_07\A-02_07\Plane\AutoCad\Anlage3_Uebers-Lagepl.dwg

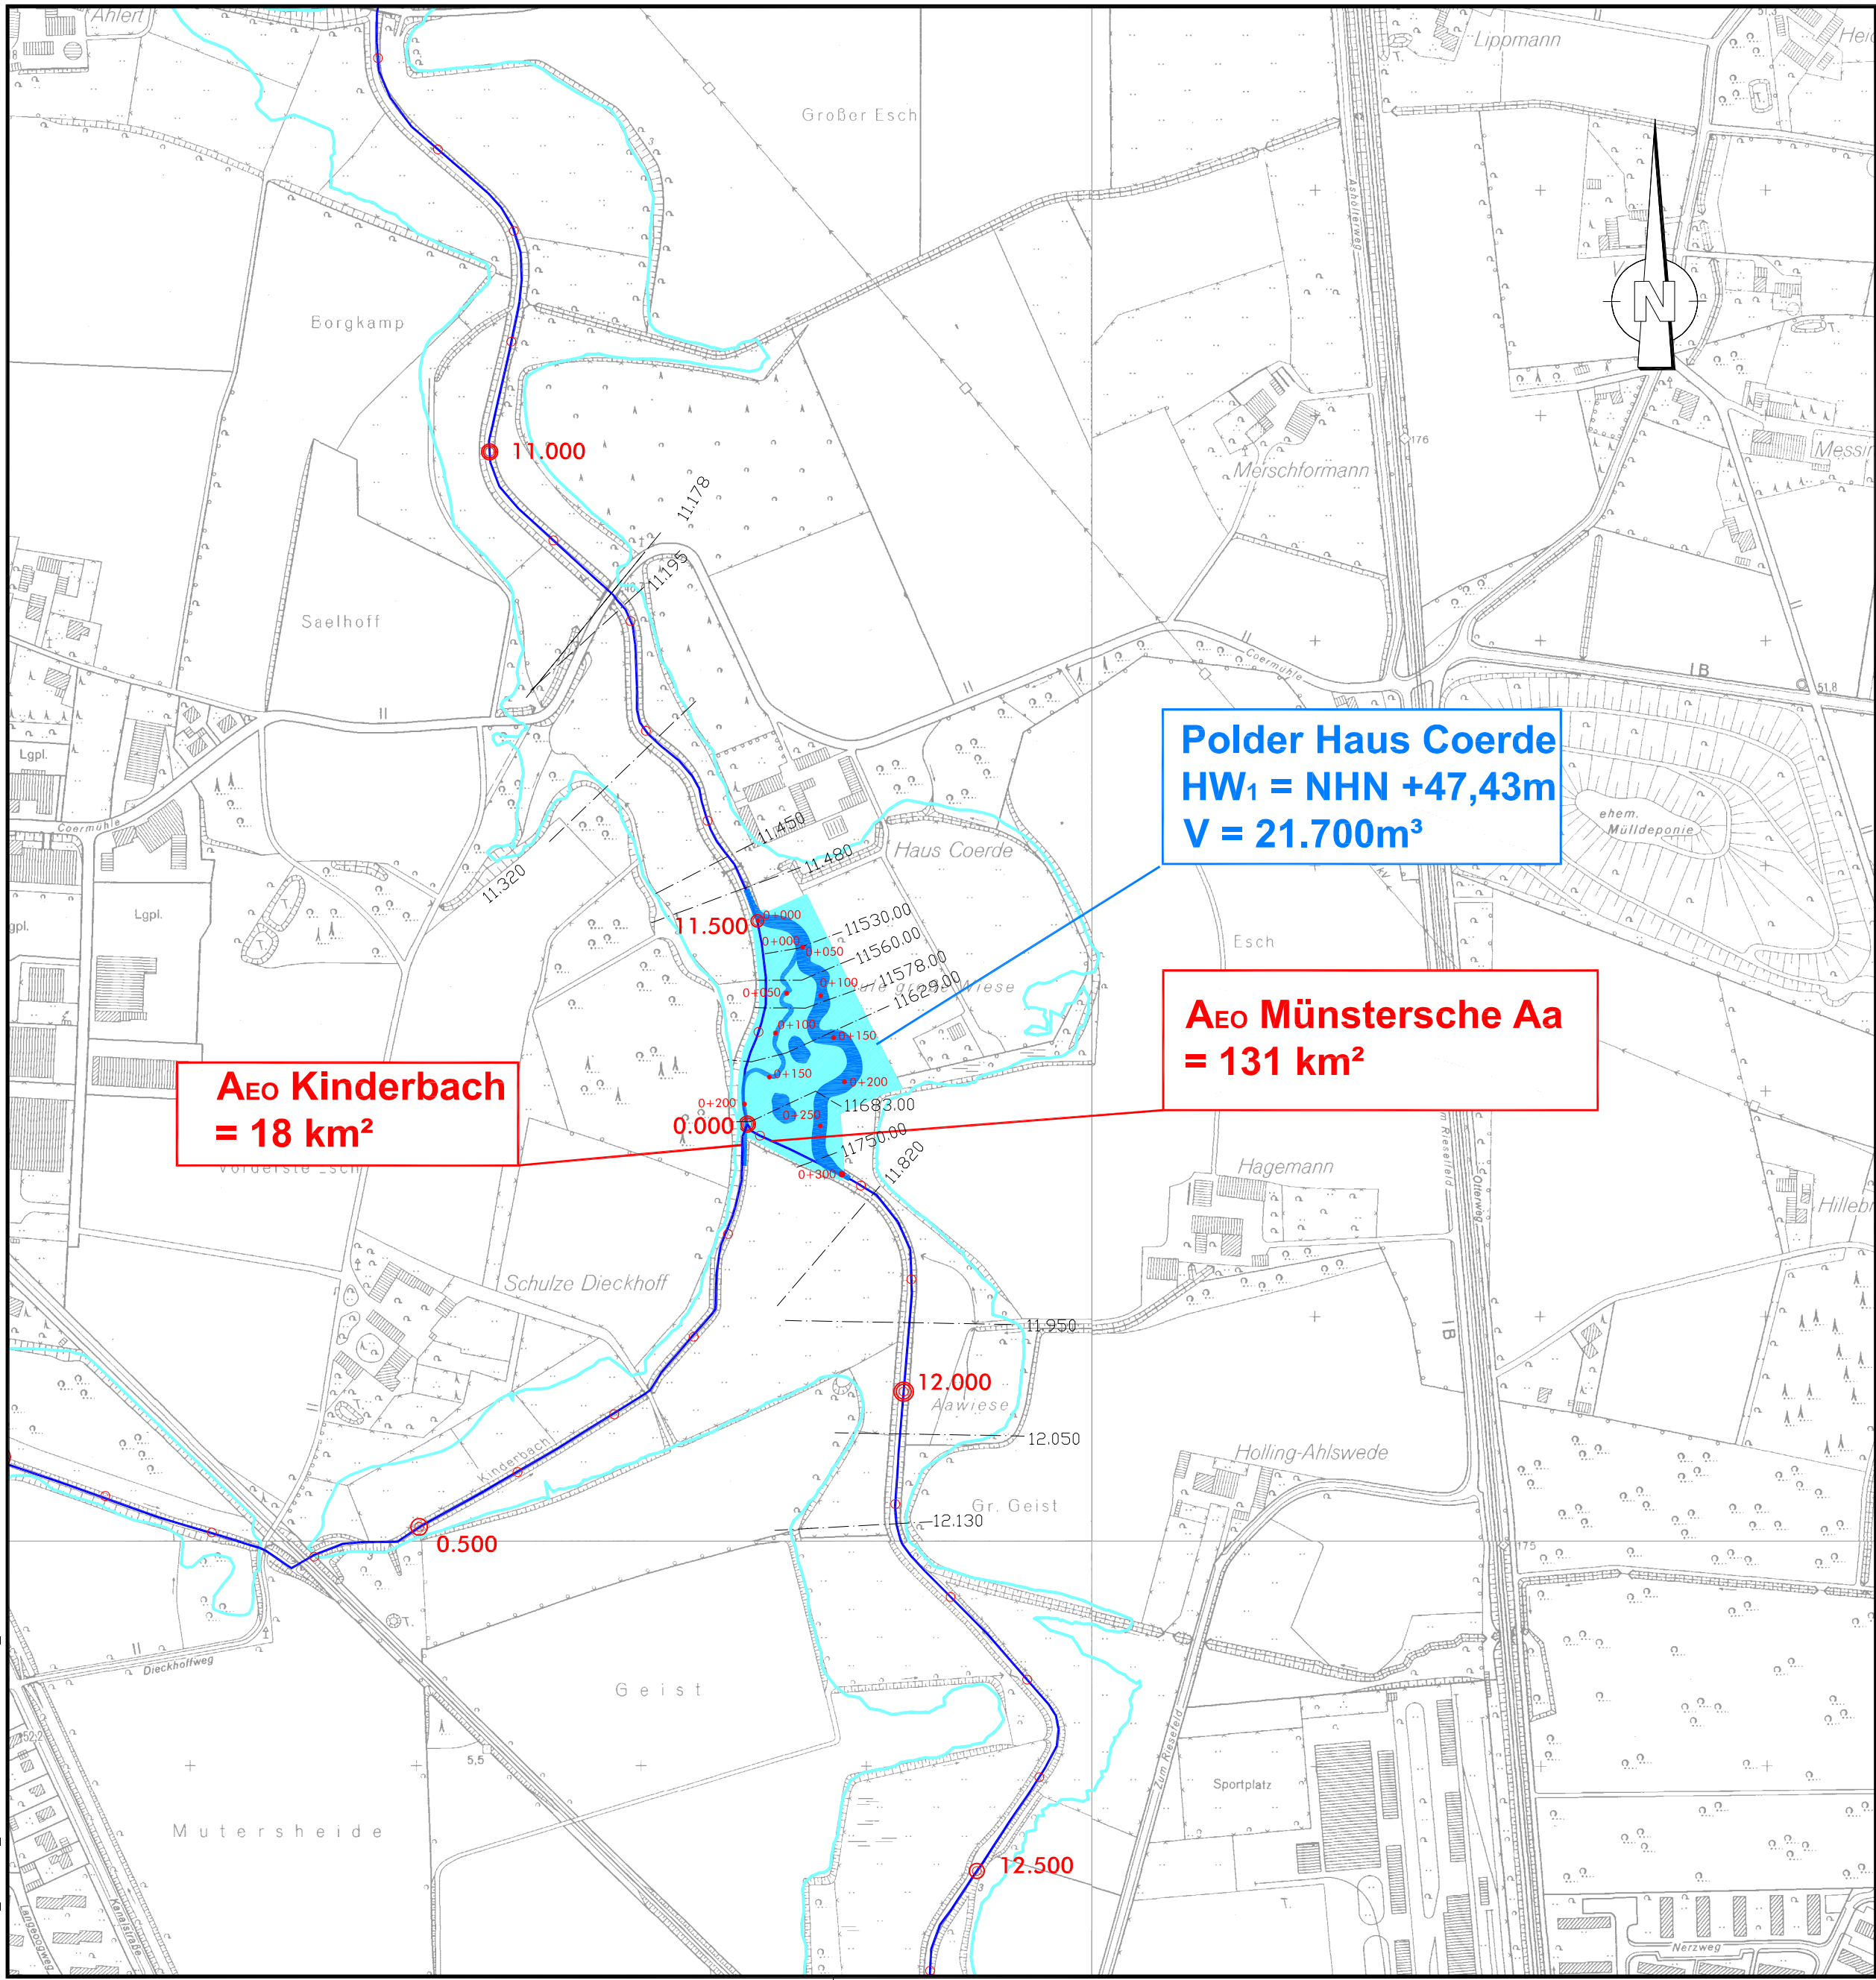

Legende

- vorh. Gewässerverlauf
Aa und Kinderbach
- geplanter Gewässerverlauf
Aa und Kinderbach
- gepl. Überschwemmungsfläche bei HQ₁
- best. Überschwemmungsgebiet bei HQ100

Stationierung vorh. Gewässerverlauf Aa und Kinderbach

- 11.000 1.000 m
- 500 m
- 100 m

Stationierung geplanter Gewässerverlauf

0+100

Profile Hydraulik

412,220

5			
4			
3			
2			
1			
Nr.	Art der Änderung	Datum	Name



Schwarzer Weg 8 32423 Minden
Tel (0571) 4 52 26 Fax 4 15 32
post@soe-ing.de www.soe-ing.de

	Datum	Name
bearbeitet	23.11.2007	Brö
gezeichnet	23.11.2007	Lo


geprüft : _____

Anlage Nr. : 3
Plan Nr. : -
Str. Schl. : -
Blatt Nr. : -
Mappe Nr. : -
Ausf. Nr. : -

STADT MÜNSTER



Übersichtslageplan

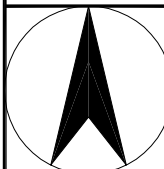

Maßstab
Lageplan 1 : 5.000
Längen 1 :
Höhen 1 :

	Datum	Name
bearbeitet		
gezeichnet		
geprüft		

Aufgestellt :

Münster, den
i.A.

Stadtentwässerung

Naturstrecke und Polder Haus Coerde

Entwurf und Antrag auf Genehmigung
gemäß § 31 WHG