
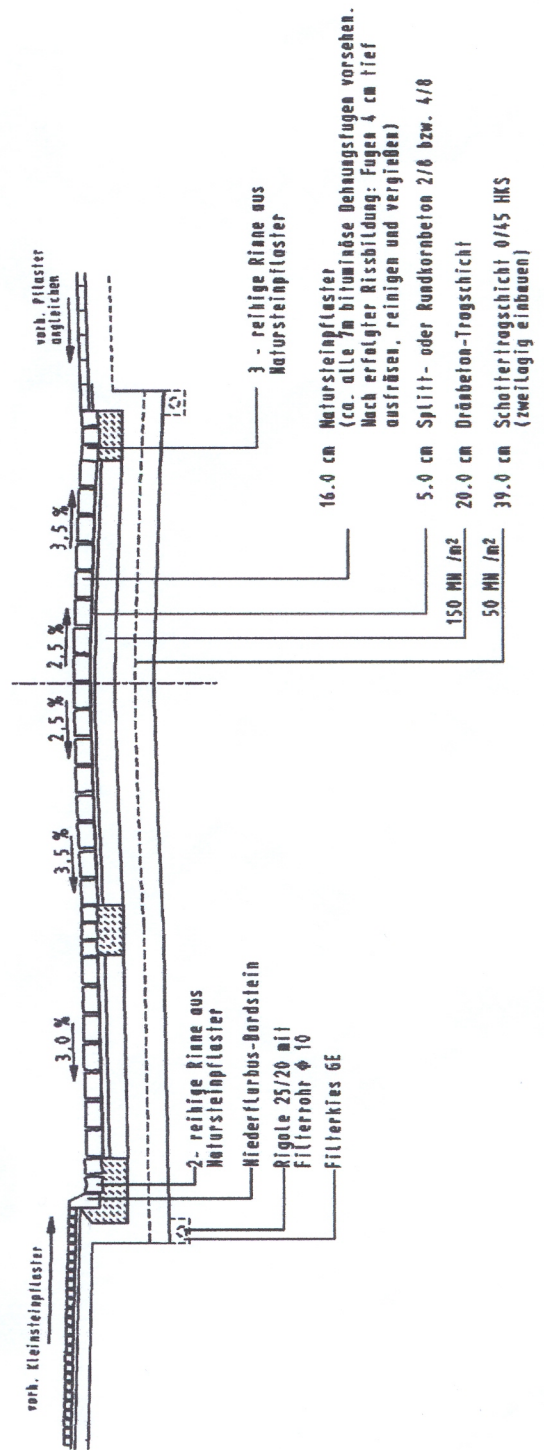


Schnitt A - A

"Klemensstraße"

Variante 2

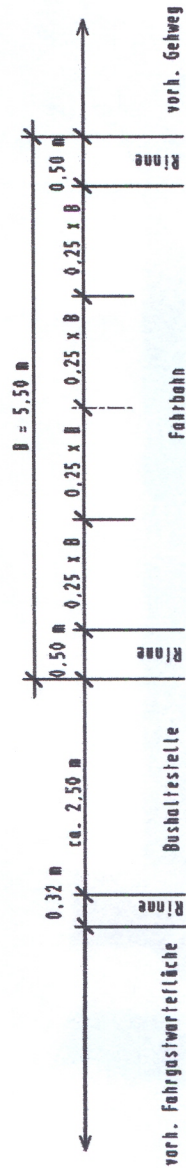

80,0 cm Gesamtkonstruktion