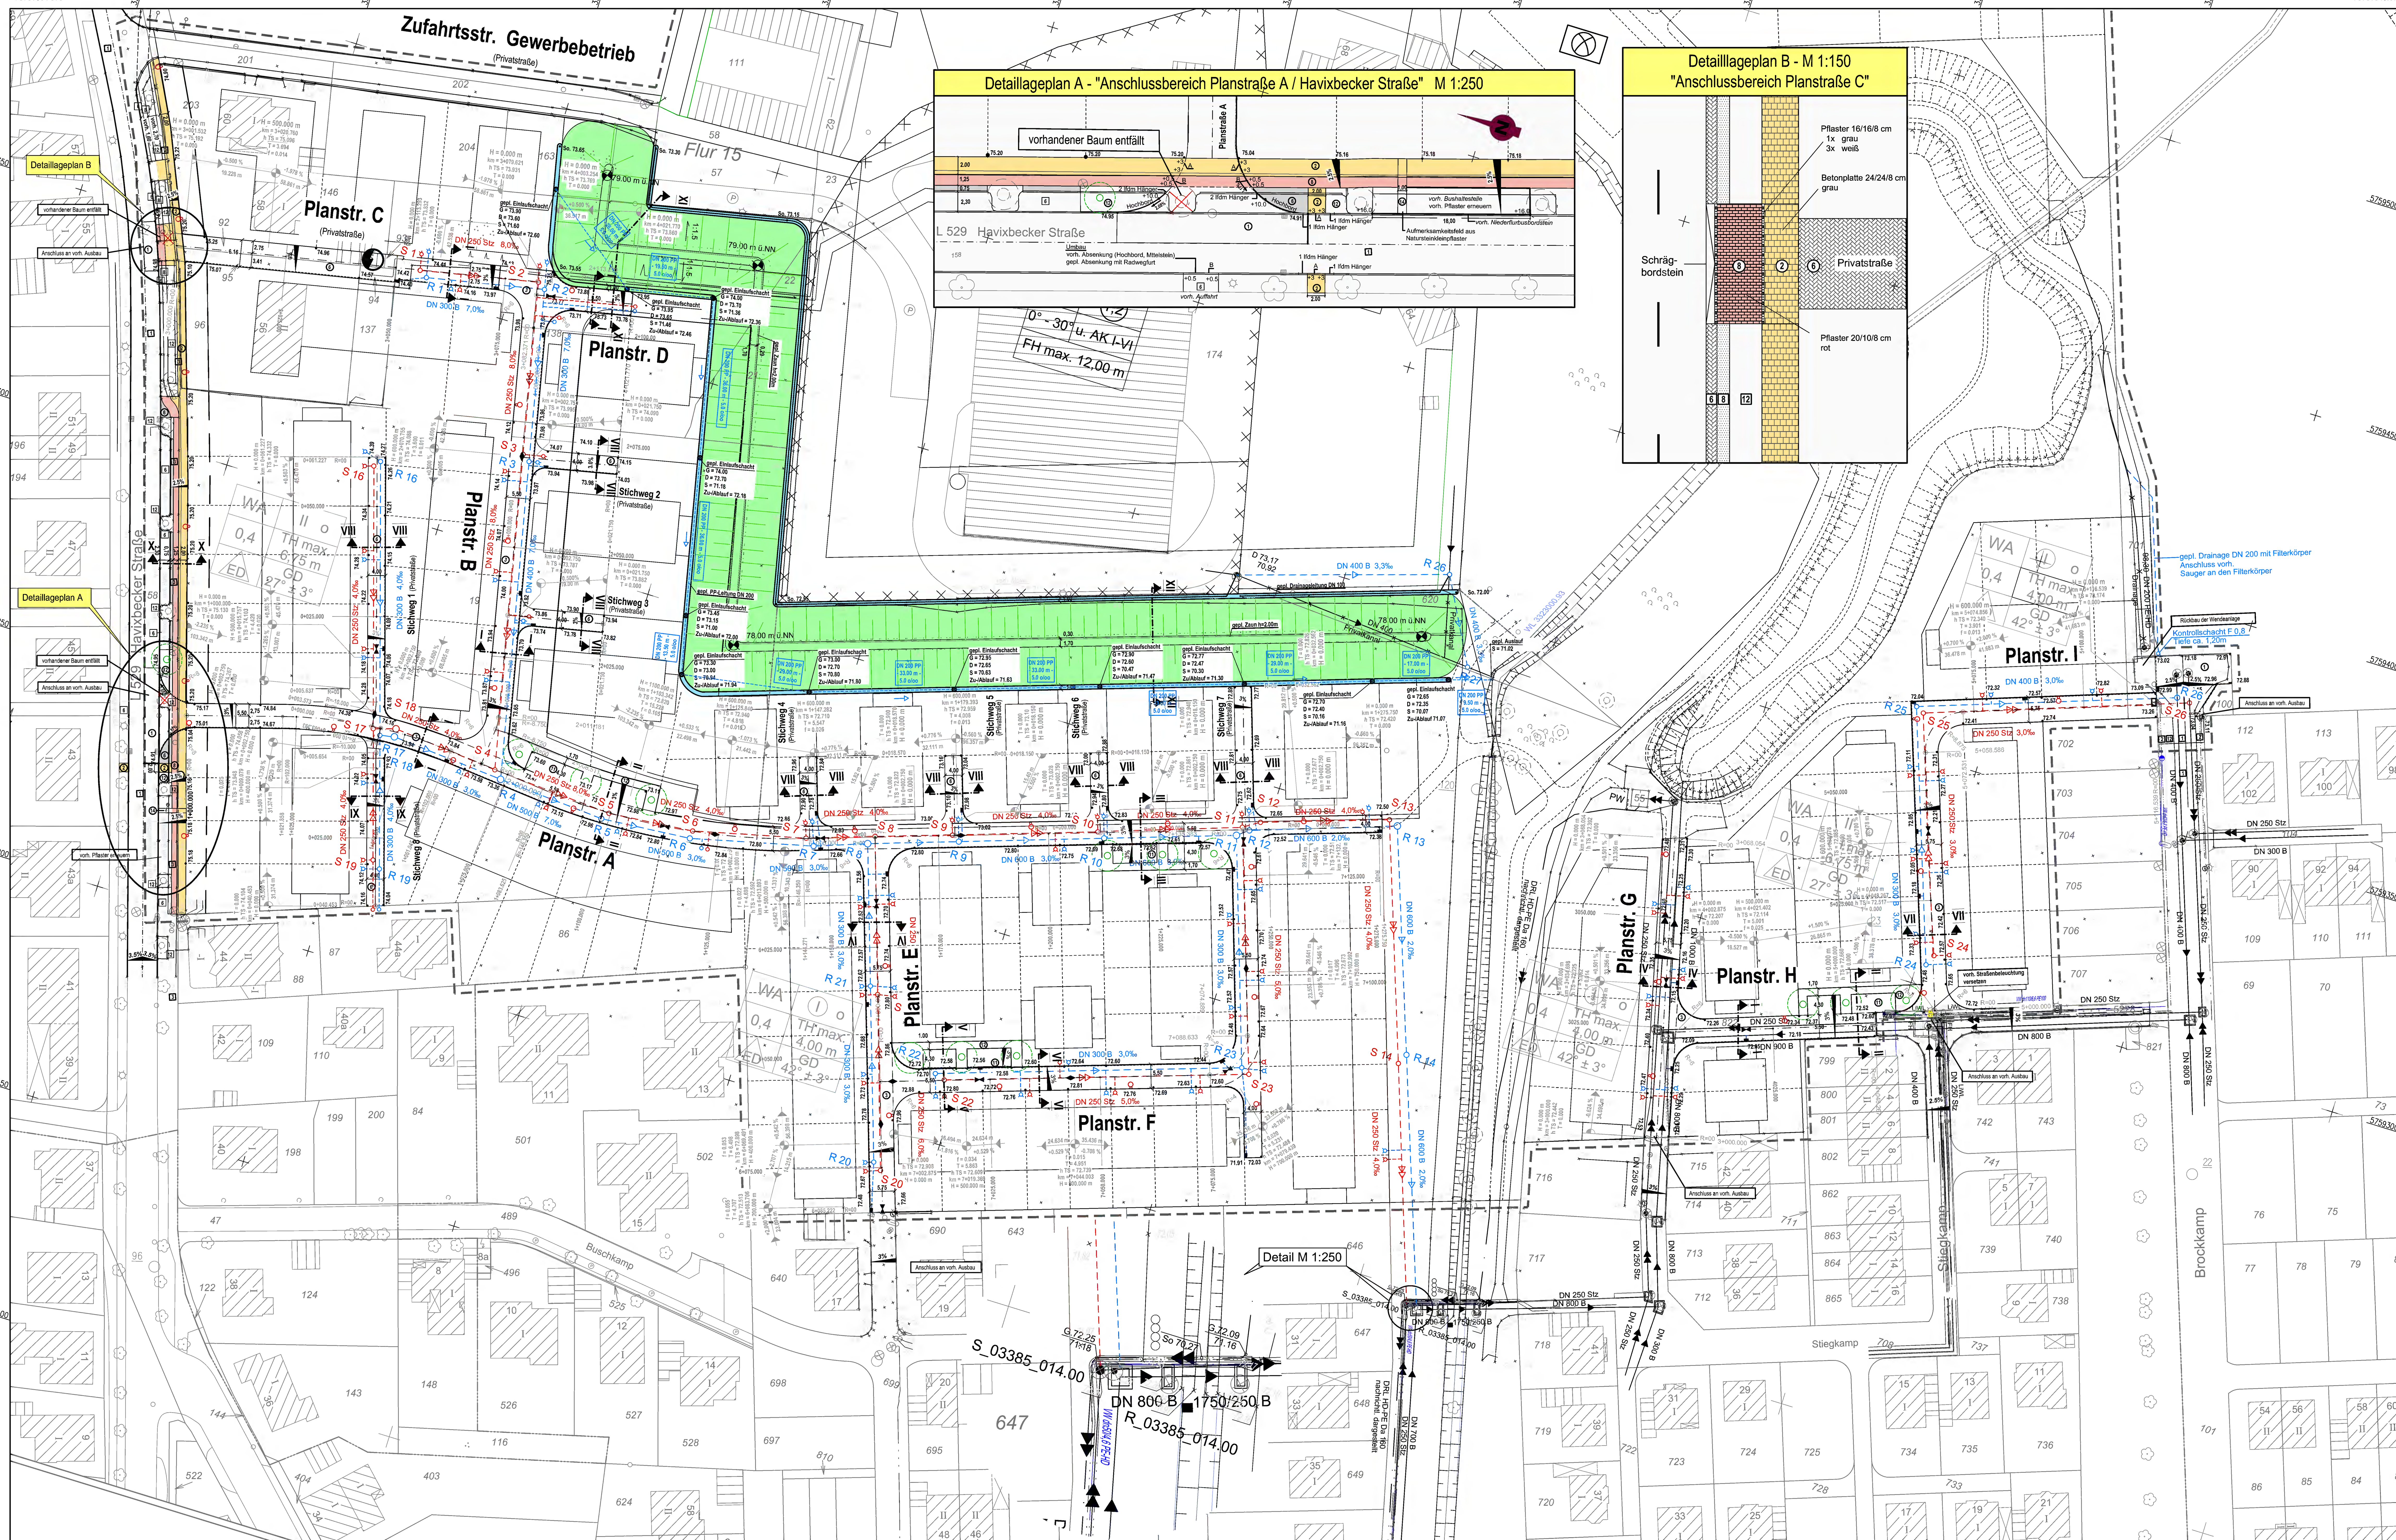


Zeichenerklärung

	PLANUNG	BESTAND
Regenwasserkanal		
Schmutzwasserkanal		
Mischwasserkanal		
Druckrohrleitung		
RWE-Kabel		
Telekomkabel/ ISH		
Stromkabel		
Lichtwellenleiter		
Gasleitung		G DN 300
Wasserleitung		W DN 300
Fernwärmekanal		FH

Nächster Höhenbolzen:

MB 4011 / 5278
NHN + 72,744 m
Stiegkamp 1a, Trafo

Die genaue Lage von Versorgungsleitungen ist vor Baubeginn zu überprüfen. Kabelpakete und Formsteine beachten!

Legende:

vorhanden	geplant
1 Asphaltbeton	1 Asphaltbeton
2 Gehwegplatten	2 Gehwegplatten 24/ 24/ 8cm
3 Betonsteinpfl. grau	3 Betonsteinpfl. grau 20/ 10/ 8cm
6 Betonsteinpfl. anthrazit	6 Betonsteinpfl. anthrazit 20/ 10/ 8cm
8 Betonsteinpfl. rot	8 Betonsteinpfl. rot 20/ 10/ 8cm
11 Verbundsteinpfl. grau	11 Verbundsteinpfl. grau mit Fase
12 Grünfläche	12 Grünfläche
	14 Natursteinkleinpflaster
Tellerleuchte	Tellerleuchte Lph 4.50m
	Baum
	Straßeneinlauf

Legende [Bestand]

Trigonometrischer Punkt, Lage-/Höhenfestpunkt, Grenzstein, aufgemessener Punkt, Poststein, Ortseingangsschild, Einzelbaum, Vorschriftszeichen, Denkmal, SW-/RW-Schacht, Durchlass, Baumstumpf, Gaspfahl, Ampel, Poller, Briefkasten

Straßeneinlauf 50x50, Straßeneinlauf 30x50, Wasserschieber, Oberflurhydrant, Unterflurhydrant, Gasschieber, Leitplanke einfach, Hecke, Mauer, Straßenlaterne, Stahlbetonmast, Stahlgittermast, Holzmast, Kabel-/Schaltkasten, Kilometerstein, Gefahrzeichen

Leitpfahl, Spielgerät, Mülleimer, Kabelschacht, Bushaltestelle, Werbeschild, Friedhof, Gartenland, Wiese nass, Grünland, Laubbaum, Nadelbaum, Laubwald, Nadelwald, Mischwald

Nr.	Art der Änderung	Datum	Name
1			
2			
3			
4			
5			

Projekt Nr.:
Plan Nr.: We-100
Blatt Nr.: 1
Str. Schlüssel:
Anlage Nr.:

STADT MÜNSTER
Tiefbauamt
Planung

Kreuzungsplan

Kanalerschließung
BG "Roxel Nord II"
B-plan Nr. 488

Stadtteil Roxel
Bezirk West

Maßstab
Lageplan 1 : 500
Längen 1 : / Höhen 1 :

	Datum	Name
bearbeitet	August 2008	Stork
gezeichnet	August 2008	Stork
geprüft	Sept. 2008	Haard

genehmigt :
Münster, den 02.01.2009

i. A.
Tiefbauamt

VESTRA