


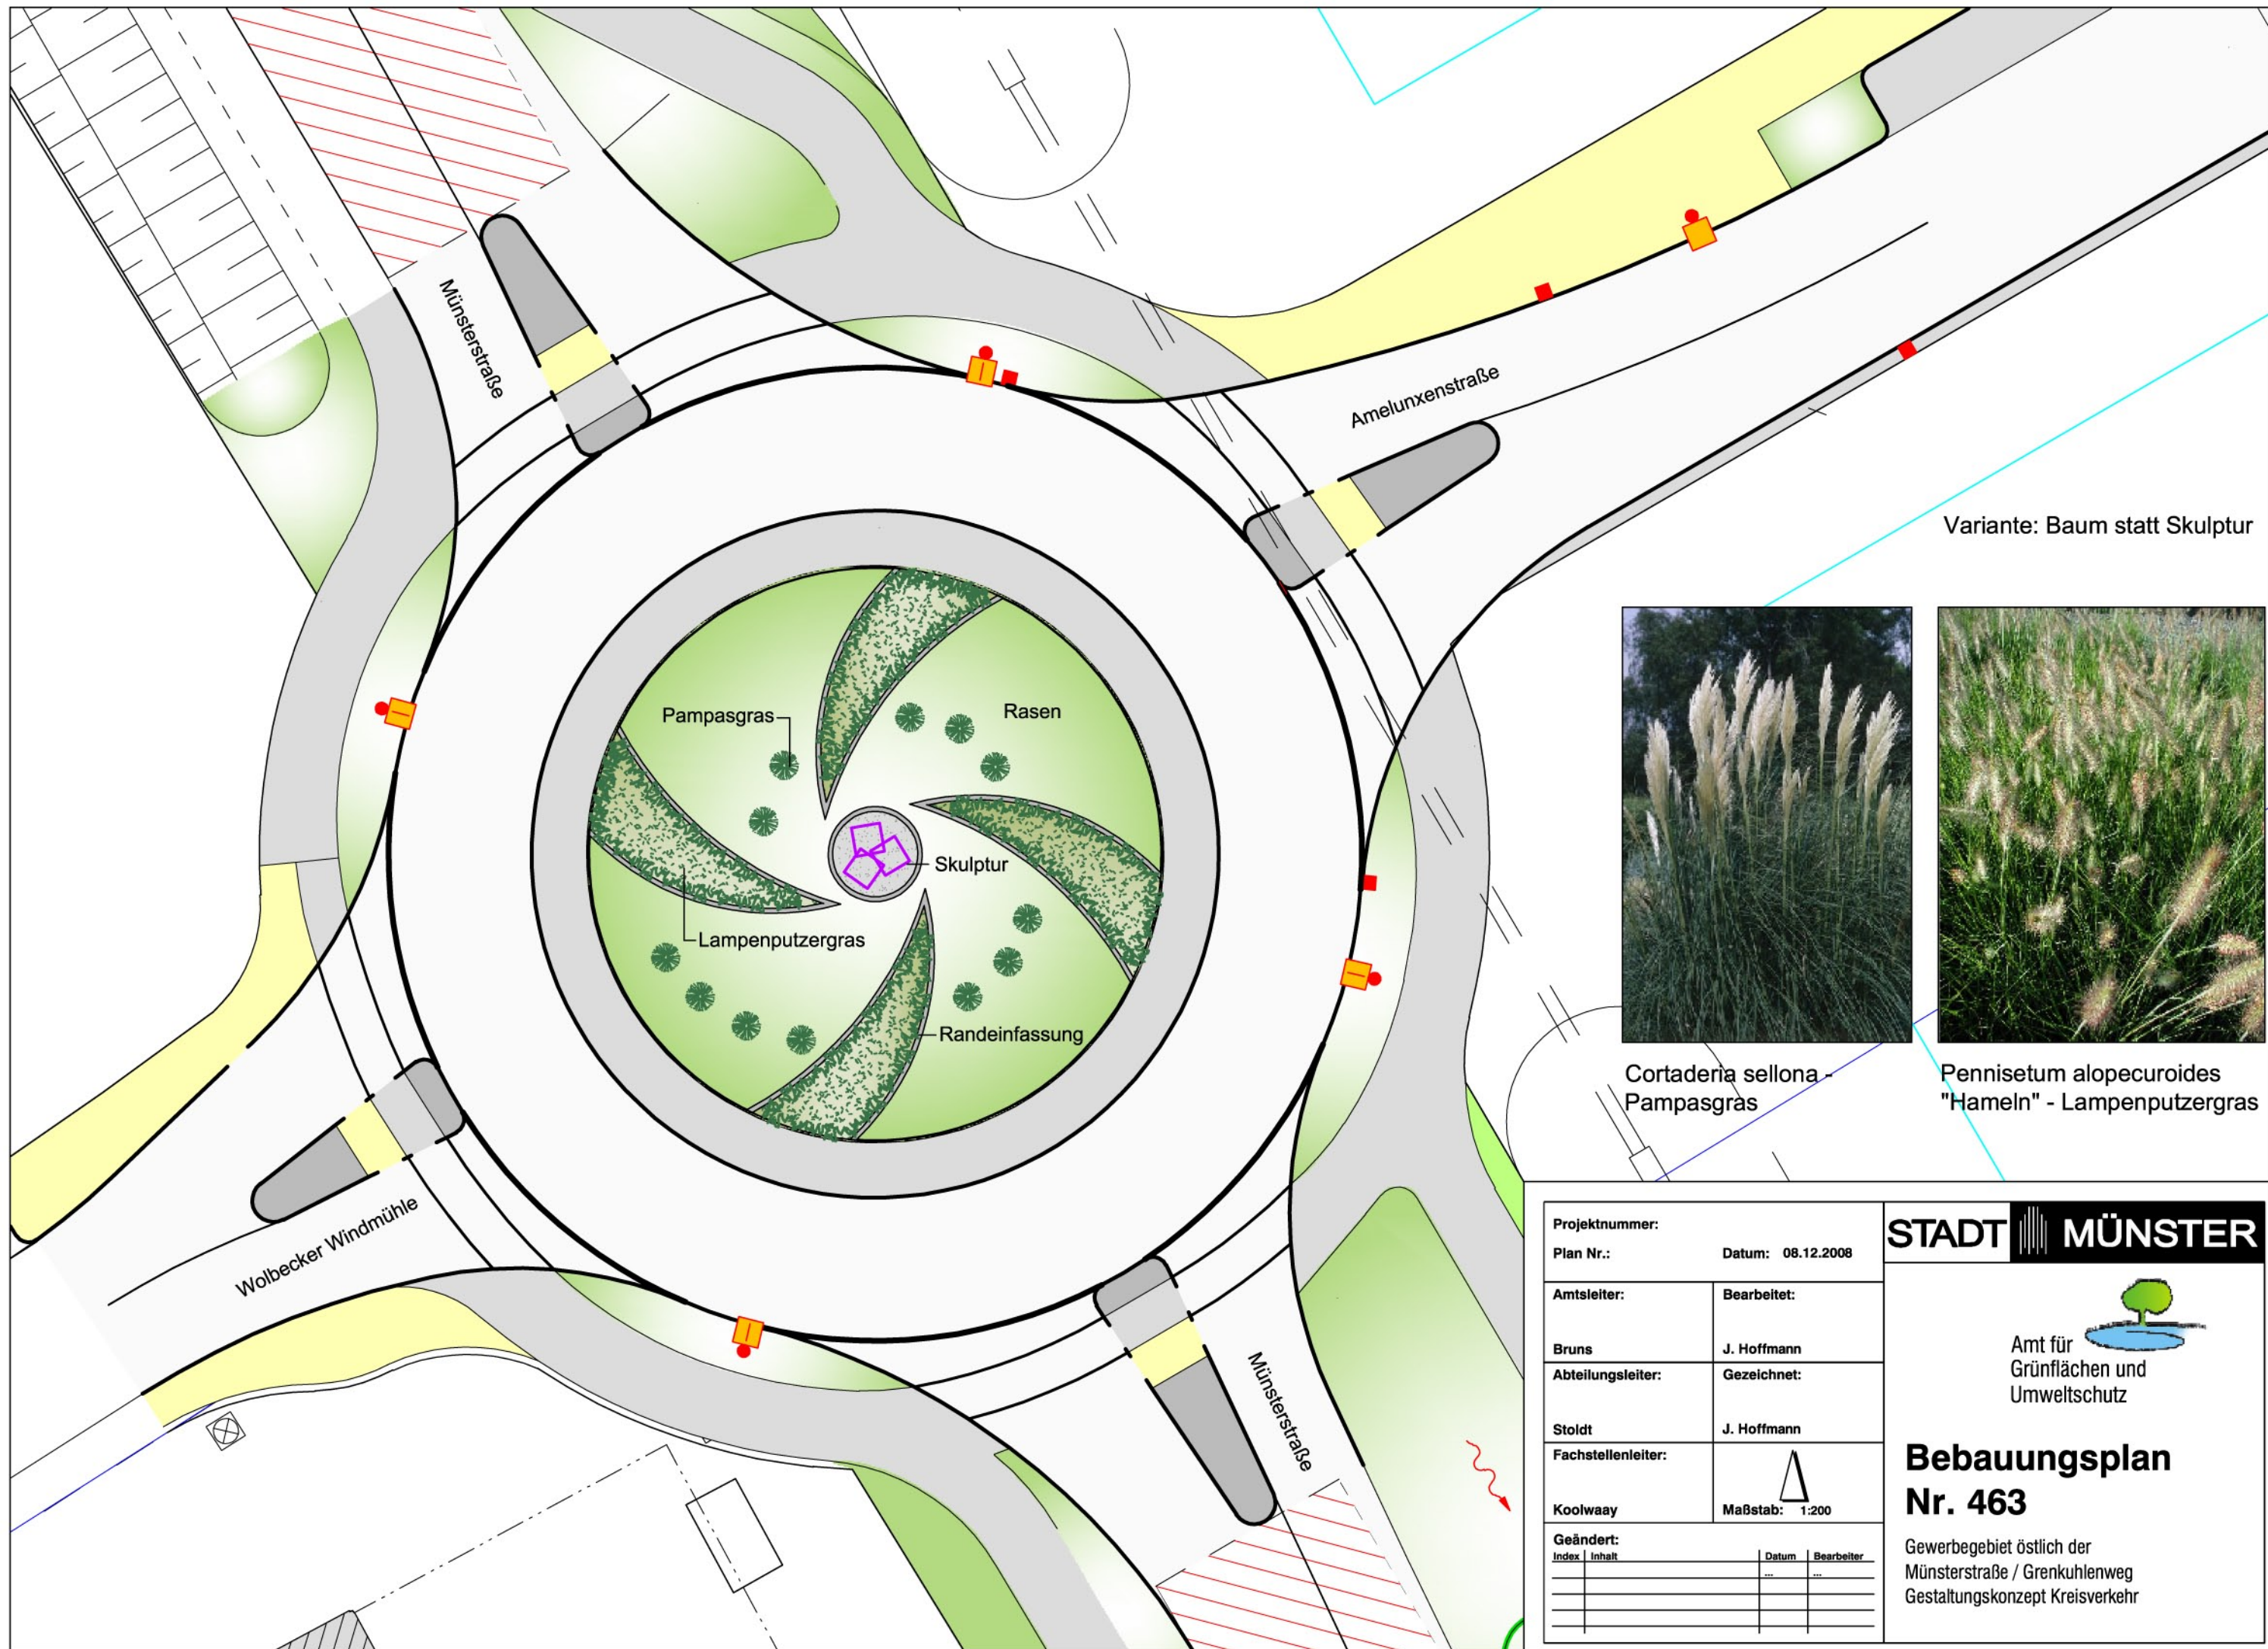

Variante: Baum statt Skulptur



Cortaderia sellona -
Pampasgras



Pennisetum alopecuroides
"Hameln" - Lampenputzergras

Projektnummer:			
Plan Nr.:		Datum: 08.12.2008	
Amtsleiter:		Bearbeitet:	
Bruns		J. Hoffmann	
Abteilungsleiter:		Gezeichnet:	
Stoldt		J. Hoffmann	
Fachstellenleiter:			
Koolwaay			
		Maßstab: 1:200	
Geändert:			
Index	Inhalt	Datum	Bearbeiter
		...	...

STADT MÜNSTER



Amt für
Grünflächen und
Umweltschutz

**Bebauungsplan
Nr. 463**

Gewerbegebiet östlich der
Münsterstraße / Grenkühlenweg
Gestaltungskonzept Kreisverkehr