


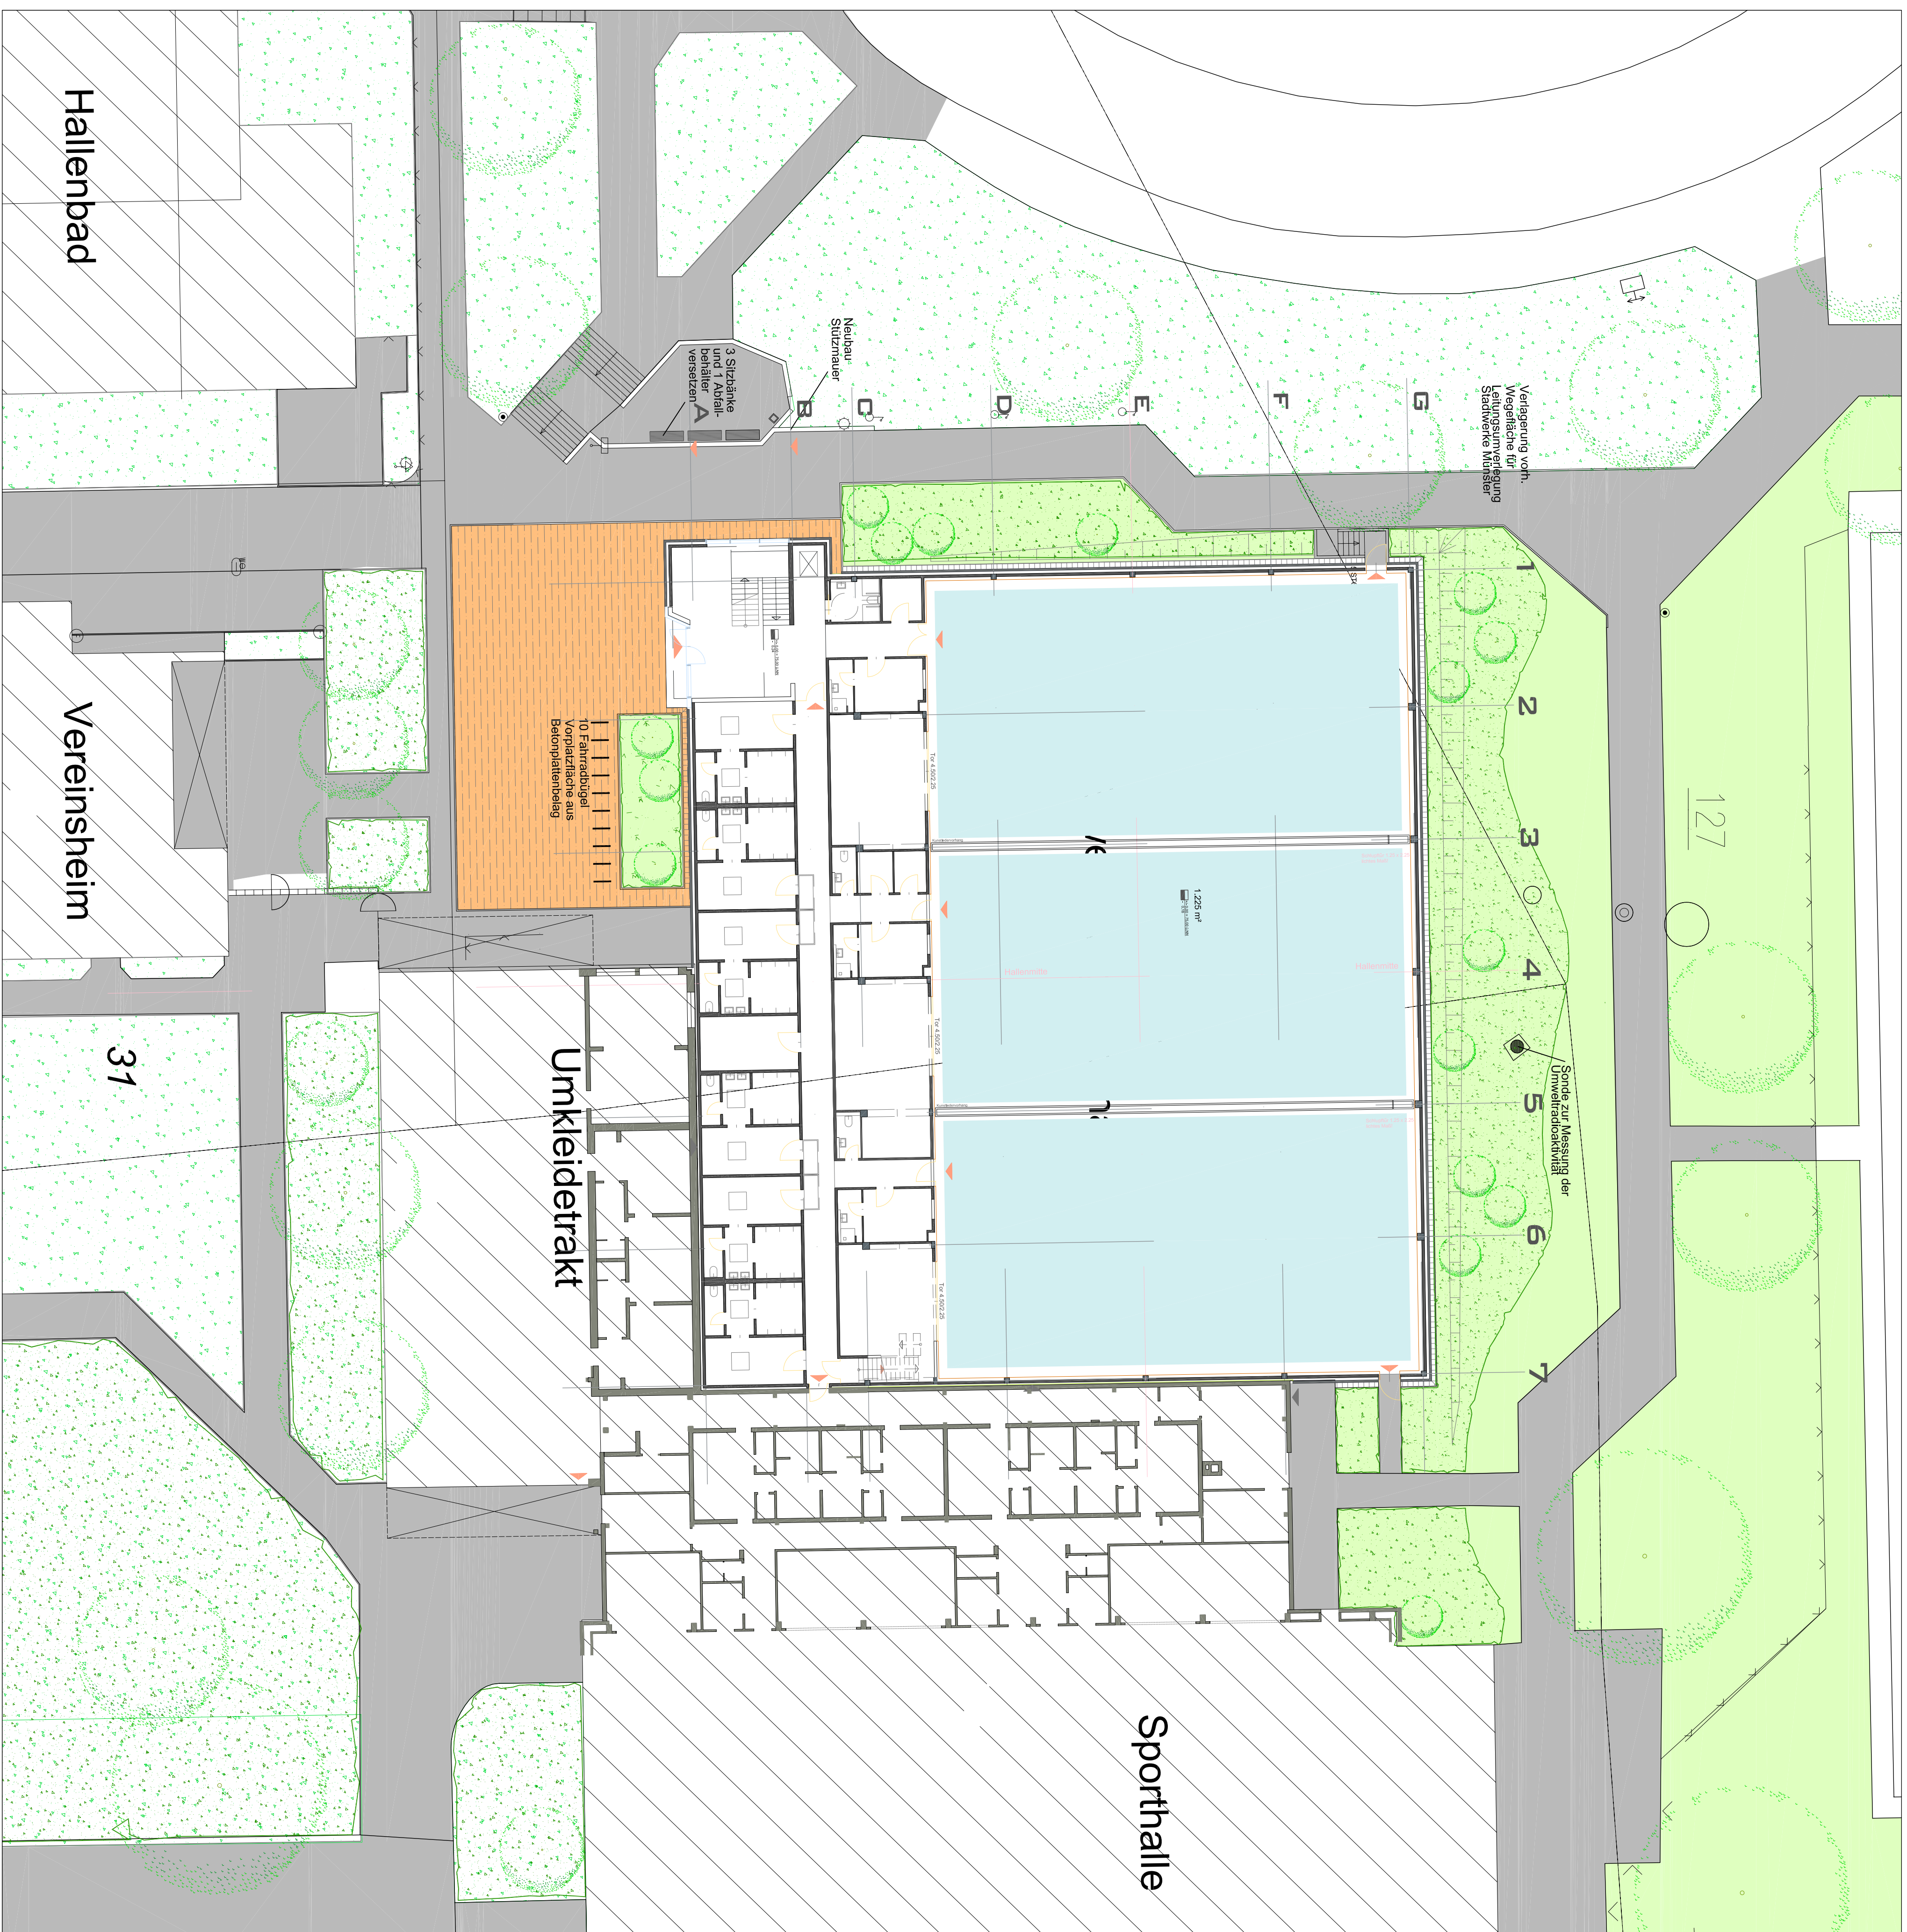

- |                                                                                       |                |
|---------------------------------------------------------------------------------------|----------------|
|  | Pflasterbelag  |
|  | Plattenbelag   |
|  | Asphaltbelag   |
|  | Vegetation     |
|  | Rasen          |
|  | Solitärstrauch |

[illegible]

Erweiterung Sporthalle am  
Schulzentrum Roxel um  
3-fach-Einheit

BAUVORHABEN:

Stadt Münster  
Albersloher Weg 33, 48155 Münster  
BAUHERR

RR

Umgestaltung Außenanlagen  
Ausführungsplanung

PLANBEZEICHNUNG

**PLANUNGSGRUPPE SKRIBBE-JANSEN GMBH**  
Gildenstrasse 2s 48157 Münster  
Tel. 0251-143350 Fax 0251-327100  
skribbe.jansen@pgsj.de <http://www.pgsj.de>

<http://www.pgsl.de>

|                  |                  |                     |
|------------------|------------------|---------------------|
| SW<br>BEARBEITET | SW<br>GEZEICHNET | 21.07.2009<br>DATUM |
| 1:200<br>MAßSTAB | 5-0-5-3<br>DATEI | 5.3<br>PLANNUMMER   |

5-0-5-3  
DATE:5.3  
PLANNUMMER5.3  
PLANNUMMER