


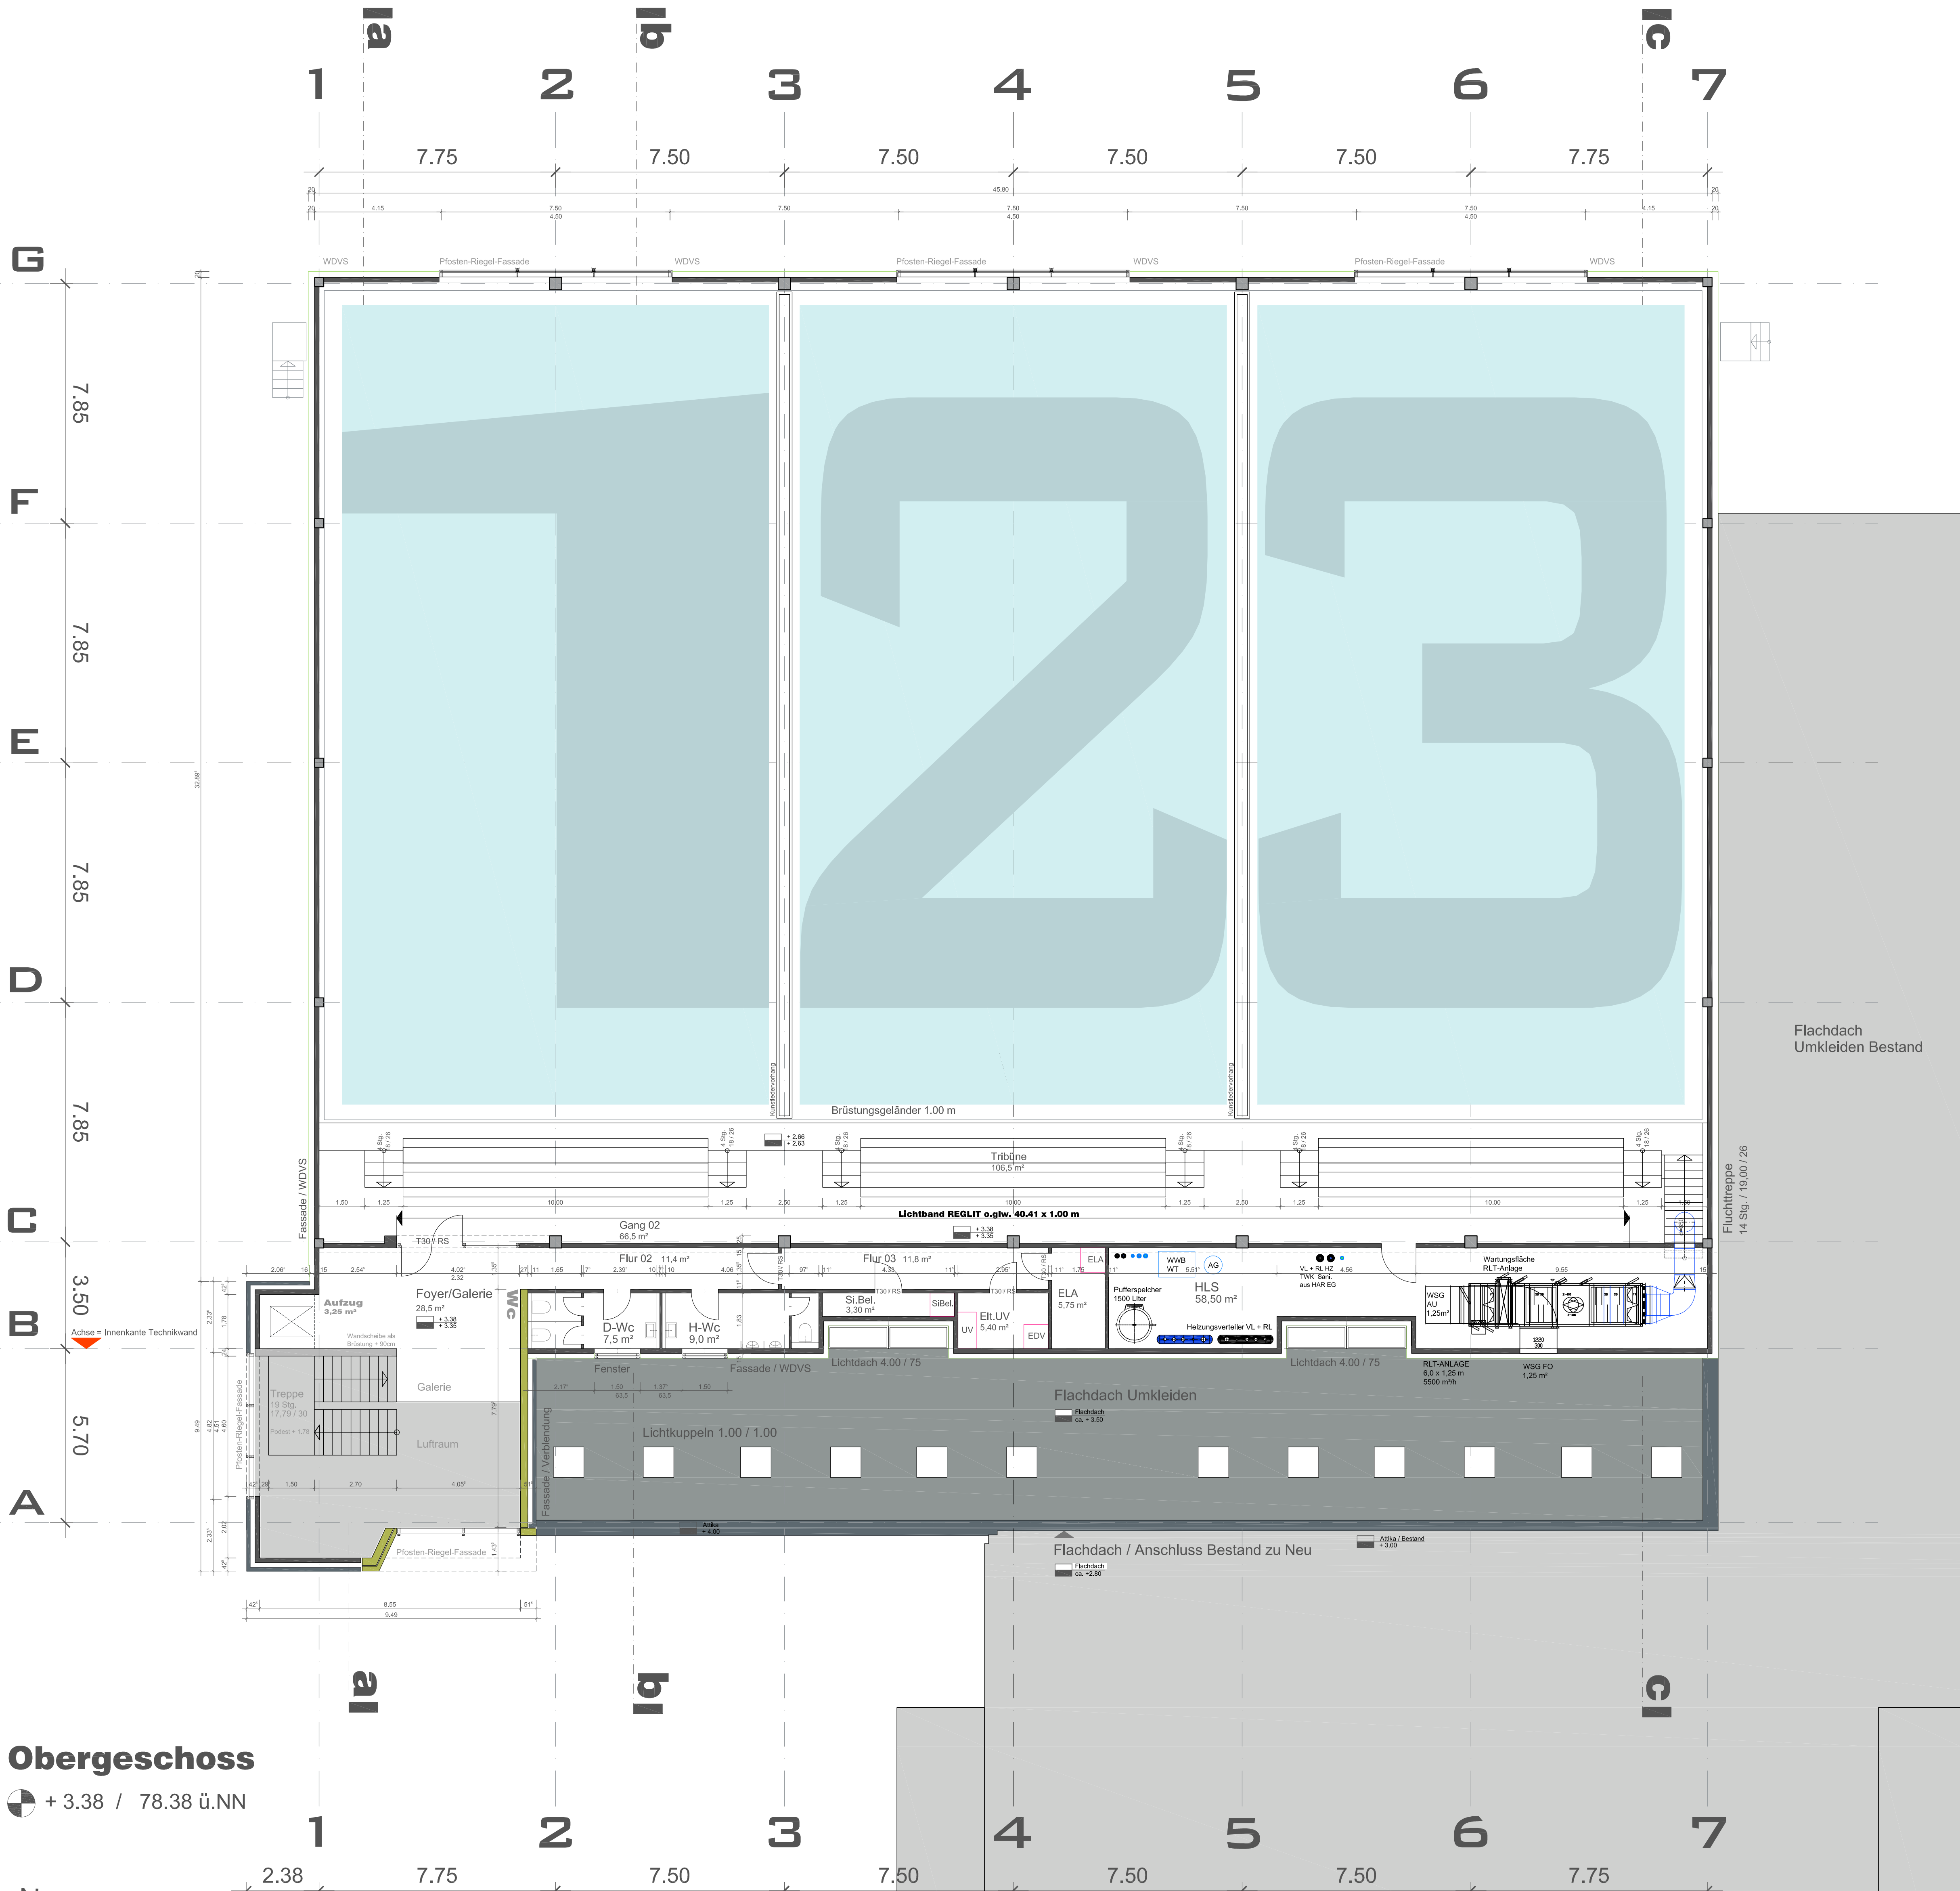

LEGENDE:

- 00.00 Höhe m. ü. NN
☒ Kanalhöhen
▼ OKF = Oberkante Rohbauwerk
▽ OKF = Oberkante Fertigbauwerk
□ Höhe auf +/- 0.00 FFB = OK Fertig-Fußboden EG = 75.00 ü. NN
■ Höhe auf +/- 0.00 RFB = OK Roh-Fußboden EG = ... ü. NN
Die Höhenangaben sind vor Baubeginn vor Ort zu prüfen!
Flächenangaben / Raumgröße = Rohbaumaß ohne Abzug
■ Mauerwerk
■ Verblendung
■ Stahlbeton

Die in den Plänen enthaltenen Höhenangaben über NN sind eigenverantwortlich vor Ort zu prüfen. Eventuelle Unstimmigkeiten sind dem bauleitenden Architekten umgehend mitzuteilen. Die Lage und Höhen der Kanalangaben sind vor Ort zu prüfen und mit dem zuständigen Tiefbauamt abzustimmen.

Datum	Art der Änderung
Nr.	Name

Aktueller Ausdruck:	
02.07.2009	

Freibau: E-Projekt GmbH & Co.KG 48157 Münster An den Spieckern 6 tel. 0251 - 60 65 7 - 4 fax 0251 - 60 65 7 - 20 mail: info@e-projekt.de	Hautechnik / HS: Fröhling + Köddermann GmbH 48147 Münster Joseph-König-Str. 27 tel. 0251 - 10 00 04 - 0 fax 0251 - 10 00 04 - 40 mail: info@fruehling-koedermann.de
Bauhau: Brandschutzbüro Wolejzko 48157 Münster Overkamp 7 tel. 0251 - 14 33 30 fax 0251 - 14 33 31 mail: info@wolejzko.de	Außenanlagen: Planungsbüro Skribbe-Jansen GmbH 48157 Münster Götterstraße 26 tel. 0251 - 14 33 30 fax 0251 - 14 33 31 mail: skribbe-jansen@gpj.de
Technische Planung: gartner wienker ingenieurplanung Büro Münster 48157 Münster Kriegerweg 17 tel. 0251 - 26 23 34 - 0 fax 0251 - 26 23 34 - 34 mail: zentrum@gartner.de	Baustoffprüfung: Roxeler Ingenieurgesellschaft mbH 48157 Münster Ottensstraße 7 tel. 0251 - 14 33 30 fax 0251 - 14 33 31 mail: info@roxeler.de

Architekt: BELHA BUCKEBREDE POHL Büro Münster 48159 Münster Idenbrockweg 199 tel. 0251 - 26 23 80 fax 0251 - 26 23 833 mail: buck-pohl@online.de	Münster den, 02.07.2009
--	--------------------------------

Standortnummer		GENEHMIGUNGSPLANUNG	
G-1	OBERGESCHOSS	STADT	MÜNSTER
Mallat:	1:100	Festlegungsnummer:	-
Plan-Datum:	02.07.2009	ne. abgelesen Ausdruck vom:	-
Projektbeschreibung:			
Datei: DATEINAME		PLAN	
Zeichner:		-	
Zeichnerin:		-	
Projektleiter:		Fachstellenleiter/Zeichnungsleiter	
Anbieter / Technischer Leiter:		-	
Haupteinzelbereich:		Haupteinzelbereich	
Bedarf:		-	

AMT FÜR IMMOBILIENMANAGEMENT
Hochbautechnisches Gebäudemanagement
Erweiterung Sporthalle
am Schulzentrum Roxel
um eine
Dreifachsporthalle